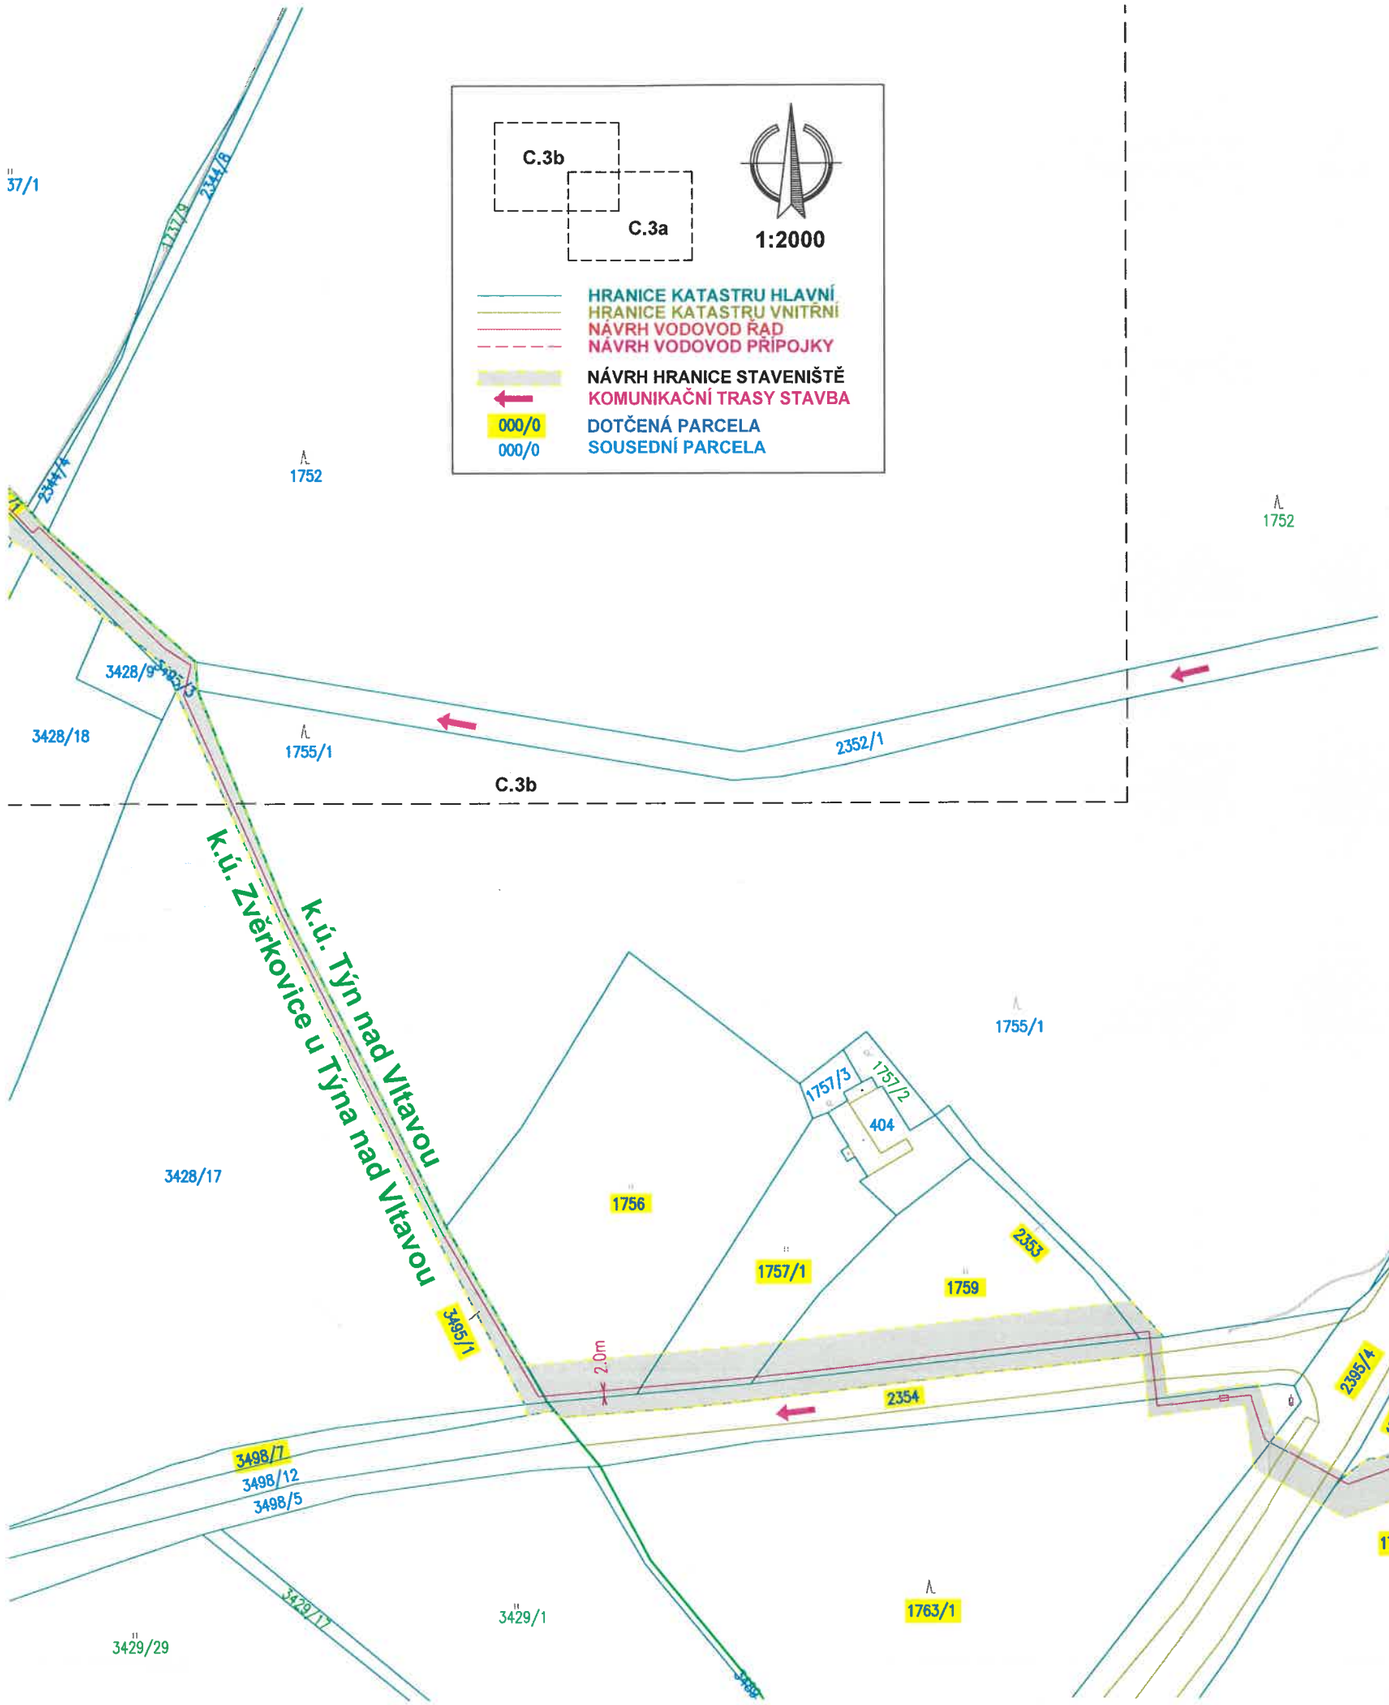

Sweco Hydroprojekt a.s. Ústředí Praha Táborská 31, 140 16 Praha 4; praha@sweco.cz; www.sweco.cz				SWECO	
VYPRACOVAL	ING. V. HOUŠKA	HIP	ING. V. HOUŠKA	T. KONTROLA	Bc. G. KRCHOVÁ
PROJEKTANT	ING. V. HOUŠKA	ŘEDITEL DIVIZE	ING. J. MIŠKOVSKÝ	DATUM	02.2020
OBJEDNATEL	MĚSTO TÝN NAD VLTAVOU			OKRES	ČESKÉ BUDĚJOVICE
AKCE: ČERVENÝ VRCH VODOVOD -				ČÍSLO ZAKÁZKY	51-8107-03-01
				STUPEŇ	DSP
				FORMÁT	A4
				MĚŘÍTKO	1:2000
				ARCHIVNÍ ČÍSLO	-
ČÁST STAVBY	-			SO/PS	-
PŘÍLOHA: KATASTRÁLNÍ SITUAČNÍ VÝKRES				ČÍSLO PŘÍLOHY	C.2a 0 0

Tato dokumentace včetně všech příloh (s výjimkou dat poskytnutých objednatelem) je duševním vlastnictvím akciové společnosti Sweco Hydroprojekt a.s. Objednatel této dokumentace je oprávněn ji využít k účelům vyplývajícím z uzavřené smlouvy bez jakéhokoliv omezení. Jiné osoby (jak fyzické, tak právnické) nejsou bez předchozího výslovného souhlasu objednatele oprávněny tuto dokumentaci ani její části jakkoli využívat, kopírovat (ani jiným způsobem rozmnožovat) nebo zpřístupnit dalším osobám.

2

Ing. VÁCLAV HOUŠKA
autorizovaný inženýr pro stavby vodního hospodářství a krajinného inženýrství
ČKAIT 0100726