




**AKTUALIZACE  
PASPORT MÍSTNÍCH KOMUNIKACÍ  
OBCE VŠEMYSLICE**

**PŘÍLOHA č. 1  
PLÁN ZIMNÍ ÚDRŽBY  
GRAFICKÁ ČÁST**

PasProRea PD s. r. o.,  
Homole 198, 370 01 Homole  
Zpracoval: Tomáš David  
Kontroloval: Michal Šustek

Datum: Listopad 2023

# Přehledka

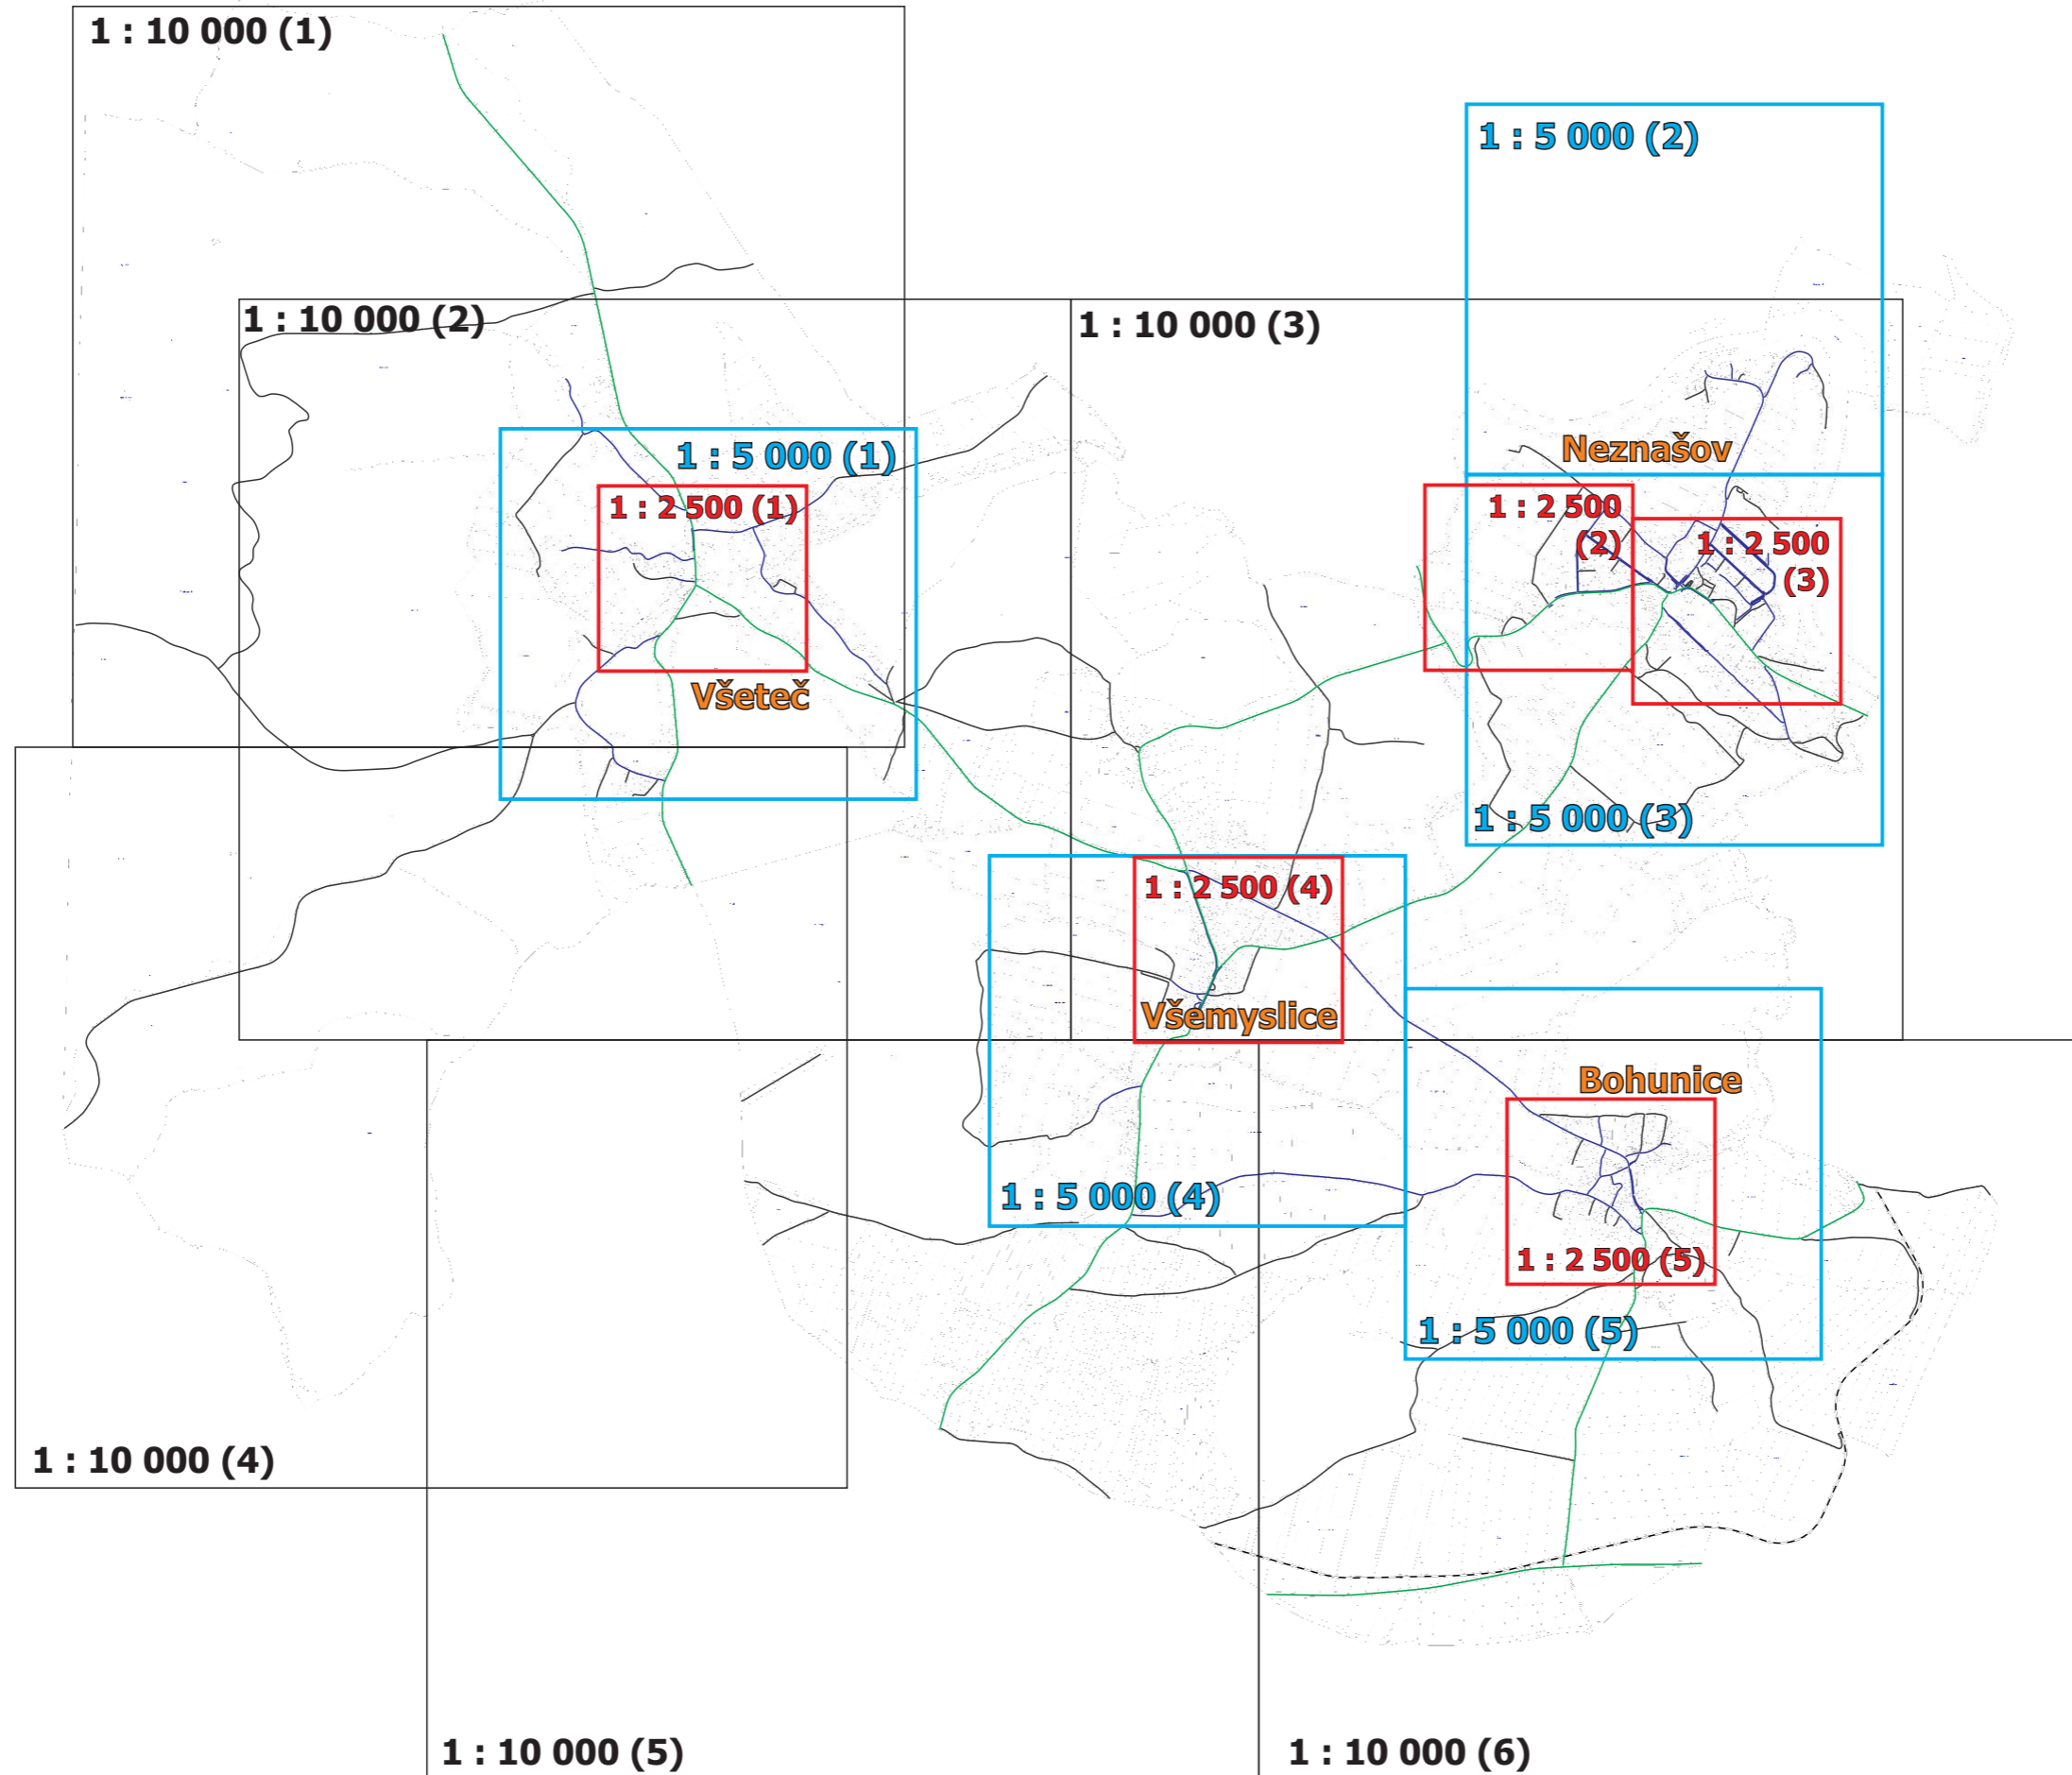

# Obec Všemyslice






## místní část Všetec

Pasport místních komunikací

Příloha č. 1  
Plán zimní údržby

Legenda:

*údržby:*

-  údržba jinými subjekty
-  I. pořadí - do 4 hodin
-  II. pořadí - do 12 hodin
-  III. pořadí - do 48 hodin
-  neudržovaná



**1 : 10 000 (1)**

*pasProRea*  
PD






# Obec Všemyslice místní část Všetec

Pasport místních komunikací

Příloha č. 1  
Plán zimní údržby

Legenda:

*údržby:*

-  údržba jinými subjekty
-  I. pořadí - do 4 hodin
-  II. pořadí - do 12 hodin
-  III. pořadí - do 48 hodin
-  neudržovaná



**1 : 10 000 (2)**








# Obec Všemyslice a místní část Neznašov


Pasport místních komunikací

Příloha č. 1  
Plán zimní údržby

Legenda:

*údržby:*

-  údržba jinými subjekty
-  I. pořadí - do 4 hodin
-  II. pořadí - do 12 hodin
-  III. pořadí - do 48 hodin
-  neudržovaná

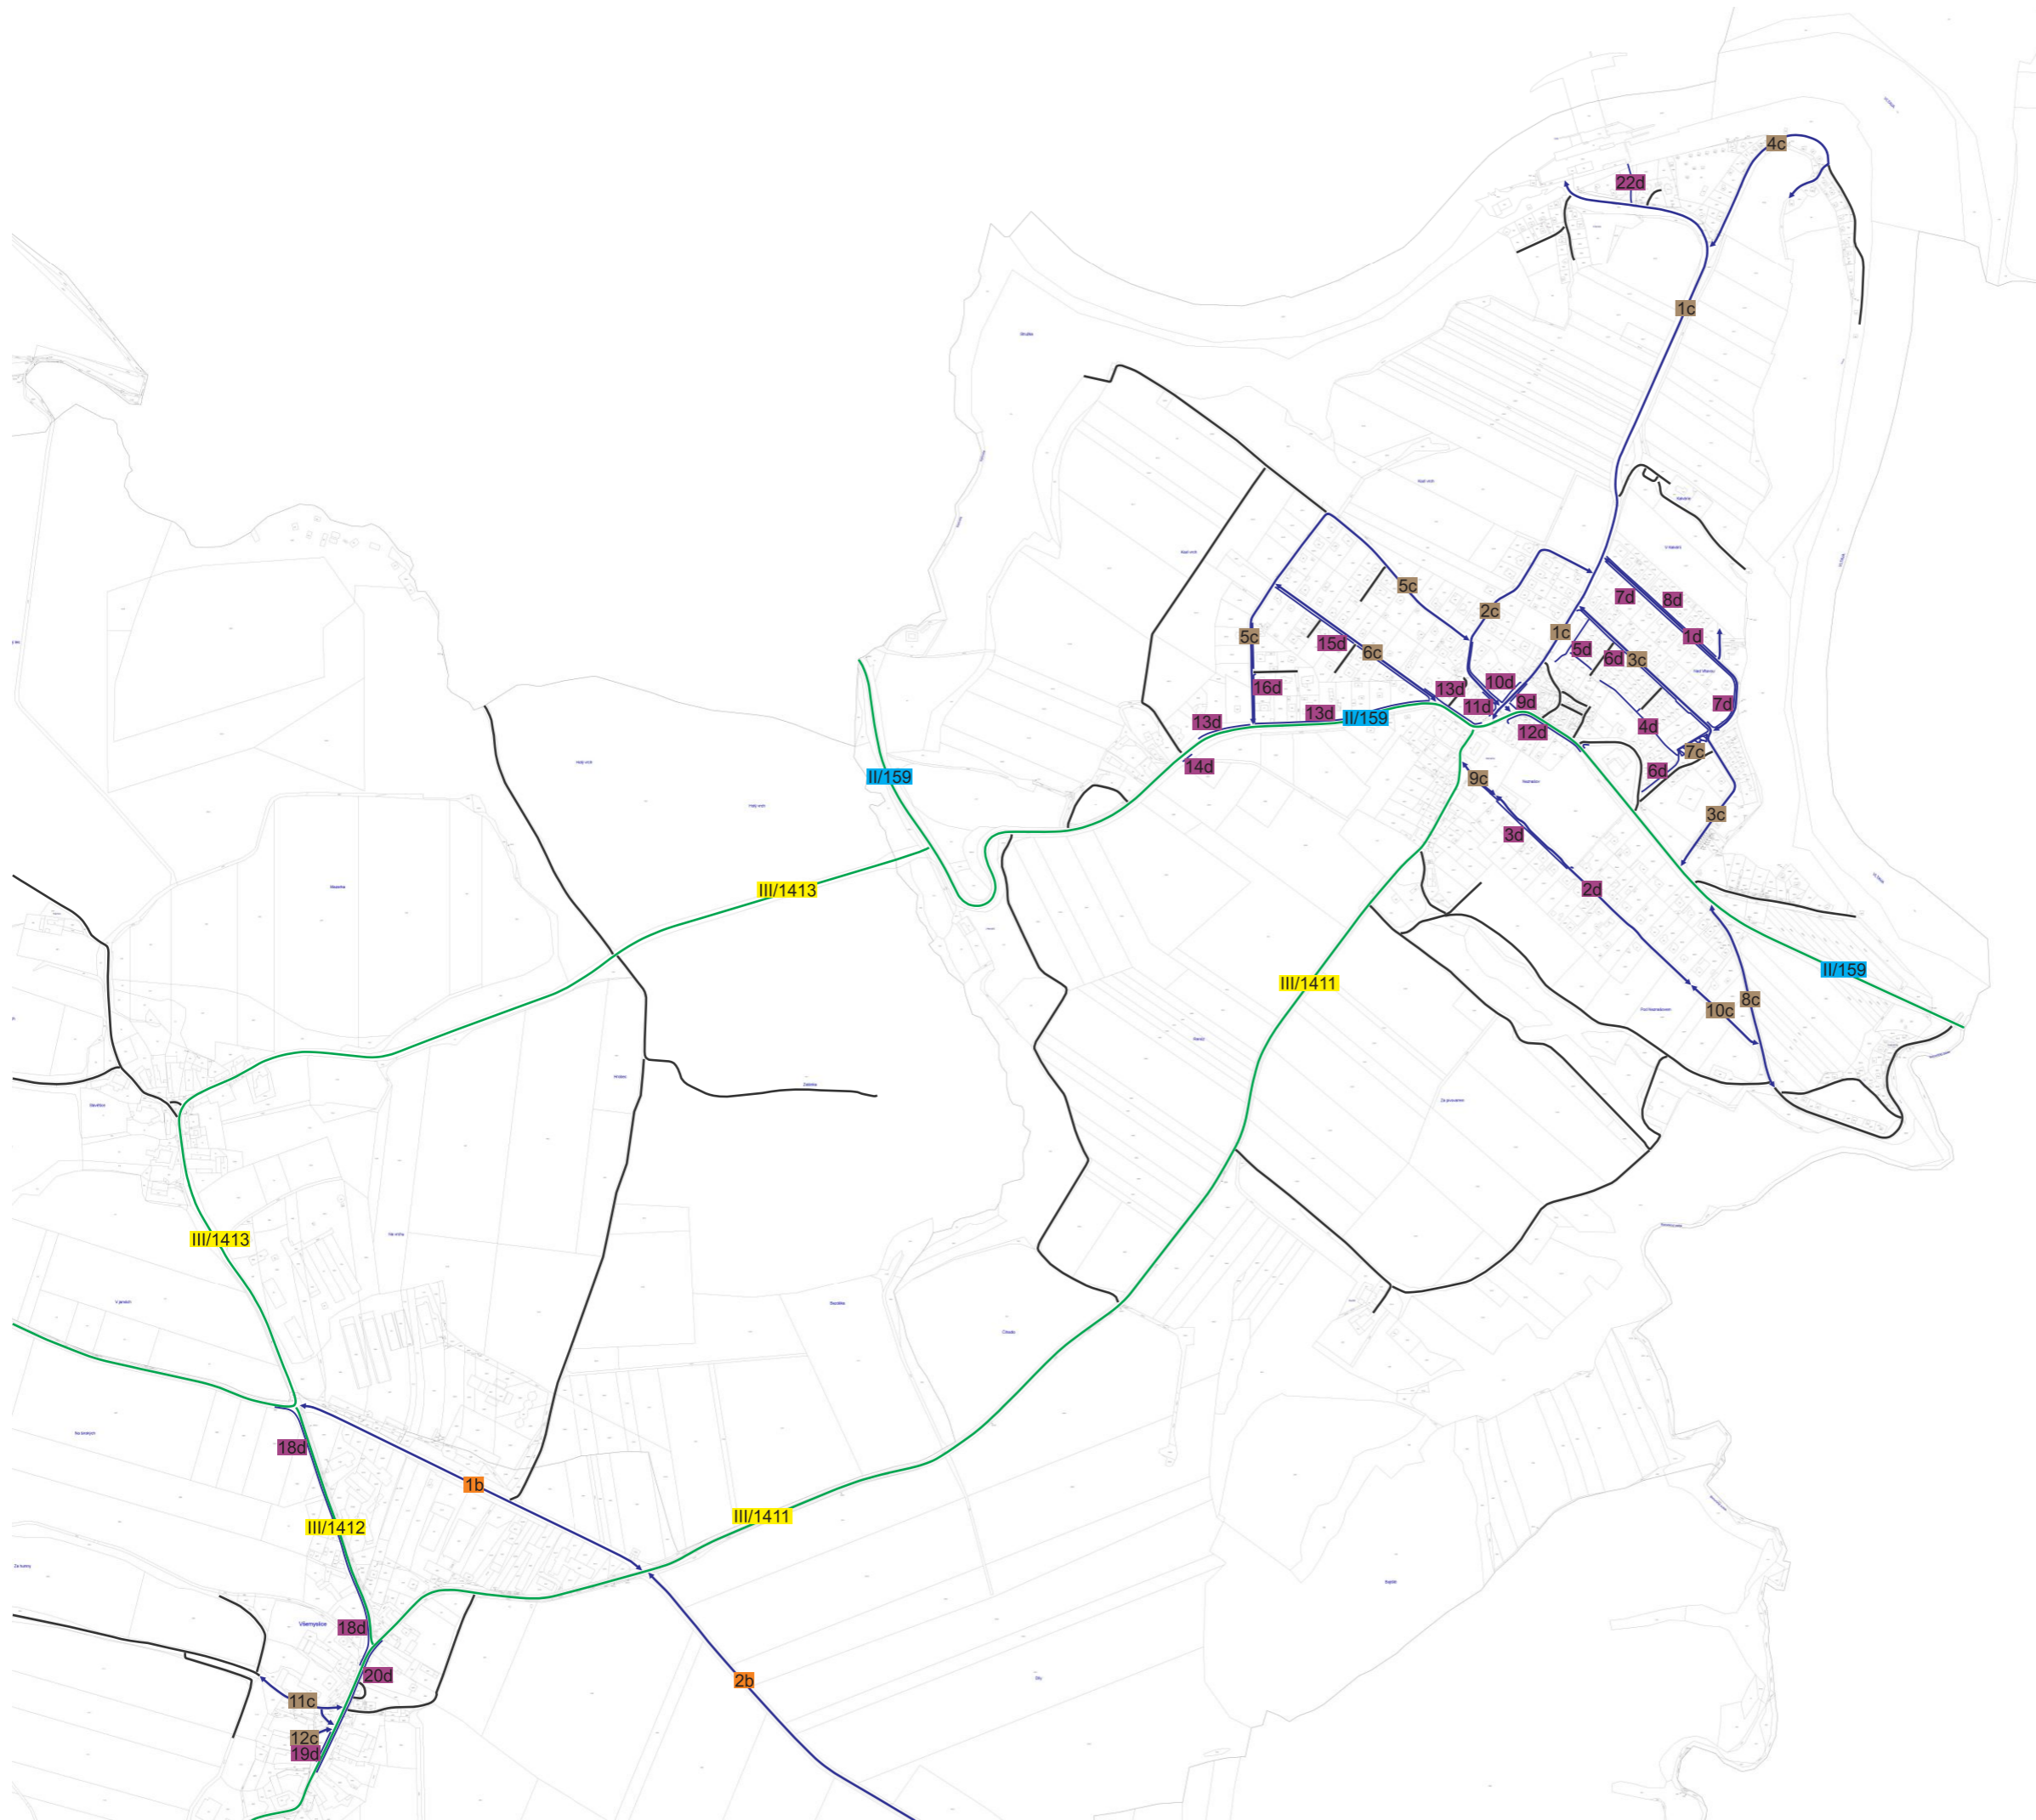

**1 : 10 000 (3)**

*pasProRea*  
PD






# Obec Všemyslice místní část Všetech


Pasport místních komunikací

Příloha č. 1  
Plán zimní údržby

Legenda:

*údržby:*

-  údržba jinými subjekty
-  I. pořadí - do 4 hodin
-  II. pořadí - do 12 hodin
-  III. pořadí - do 48 hodin
-  neudržovaná

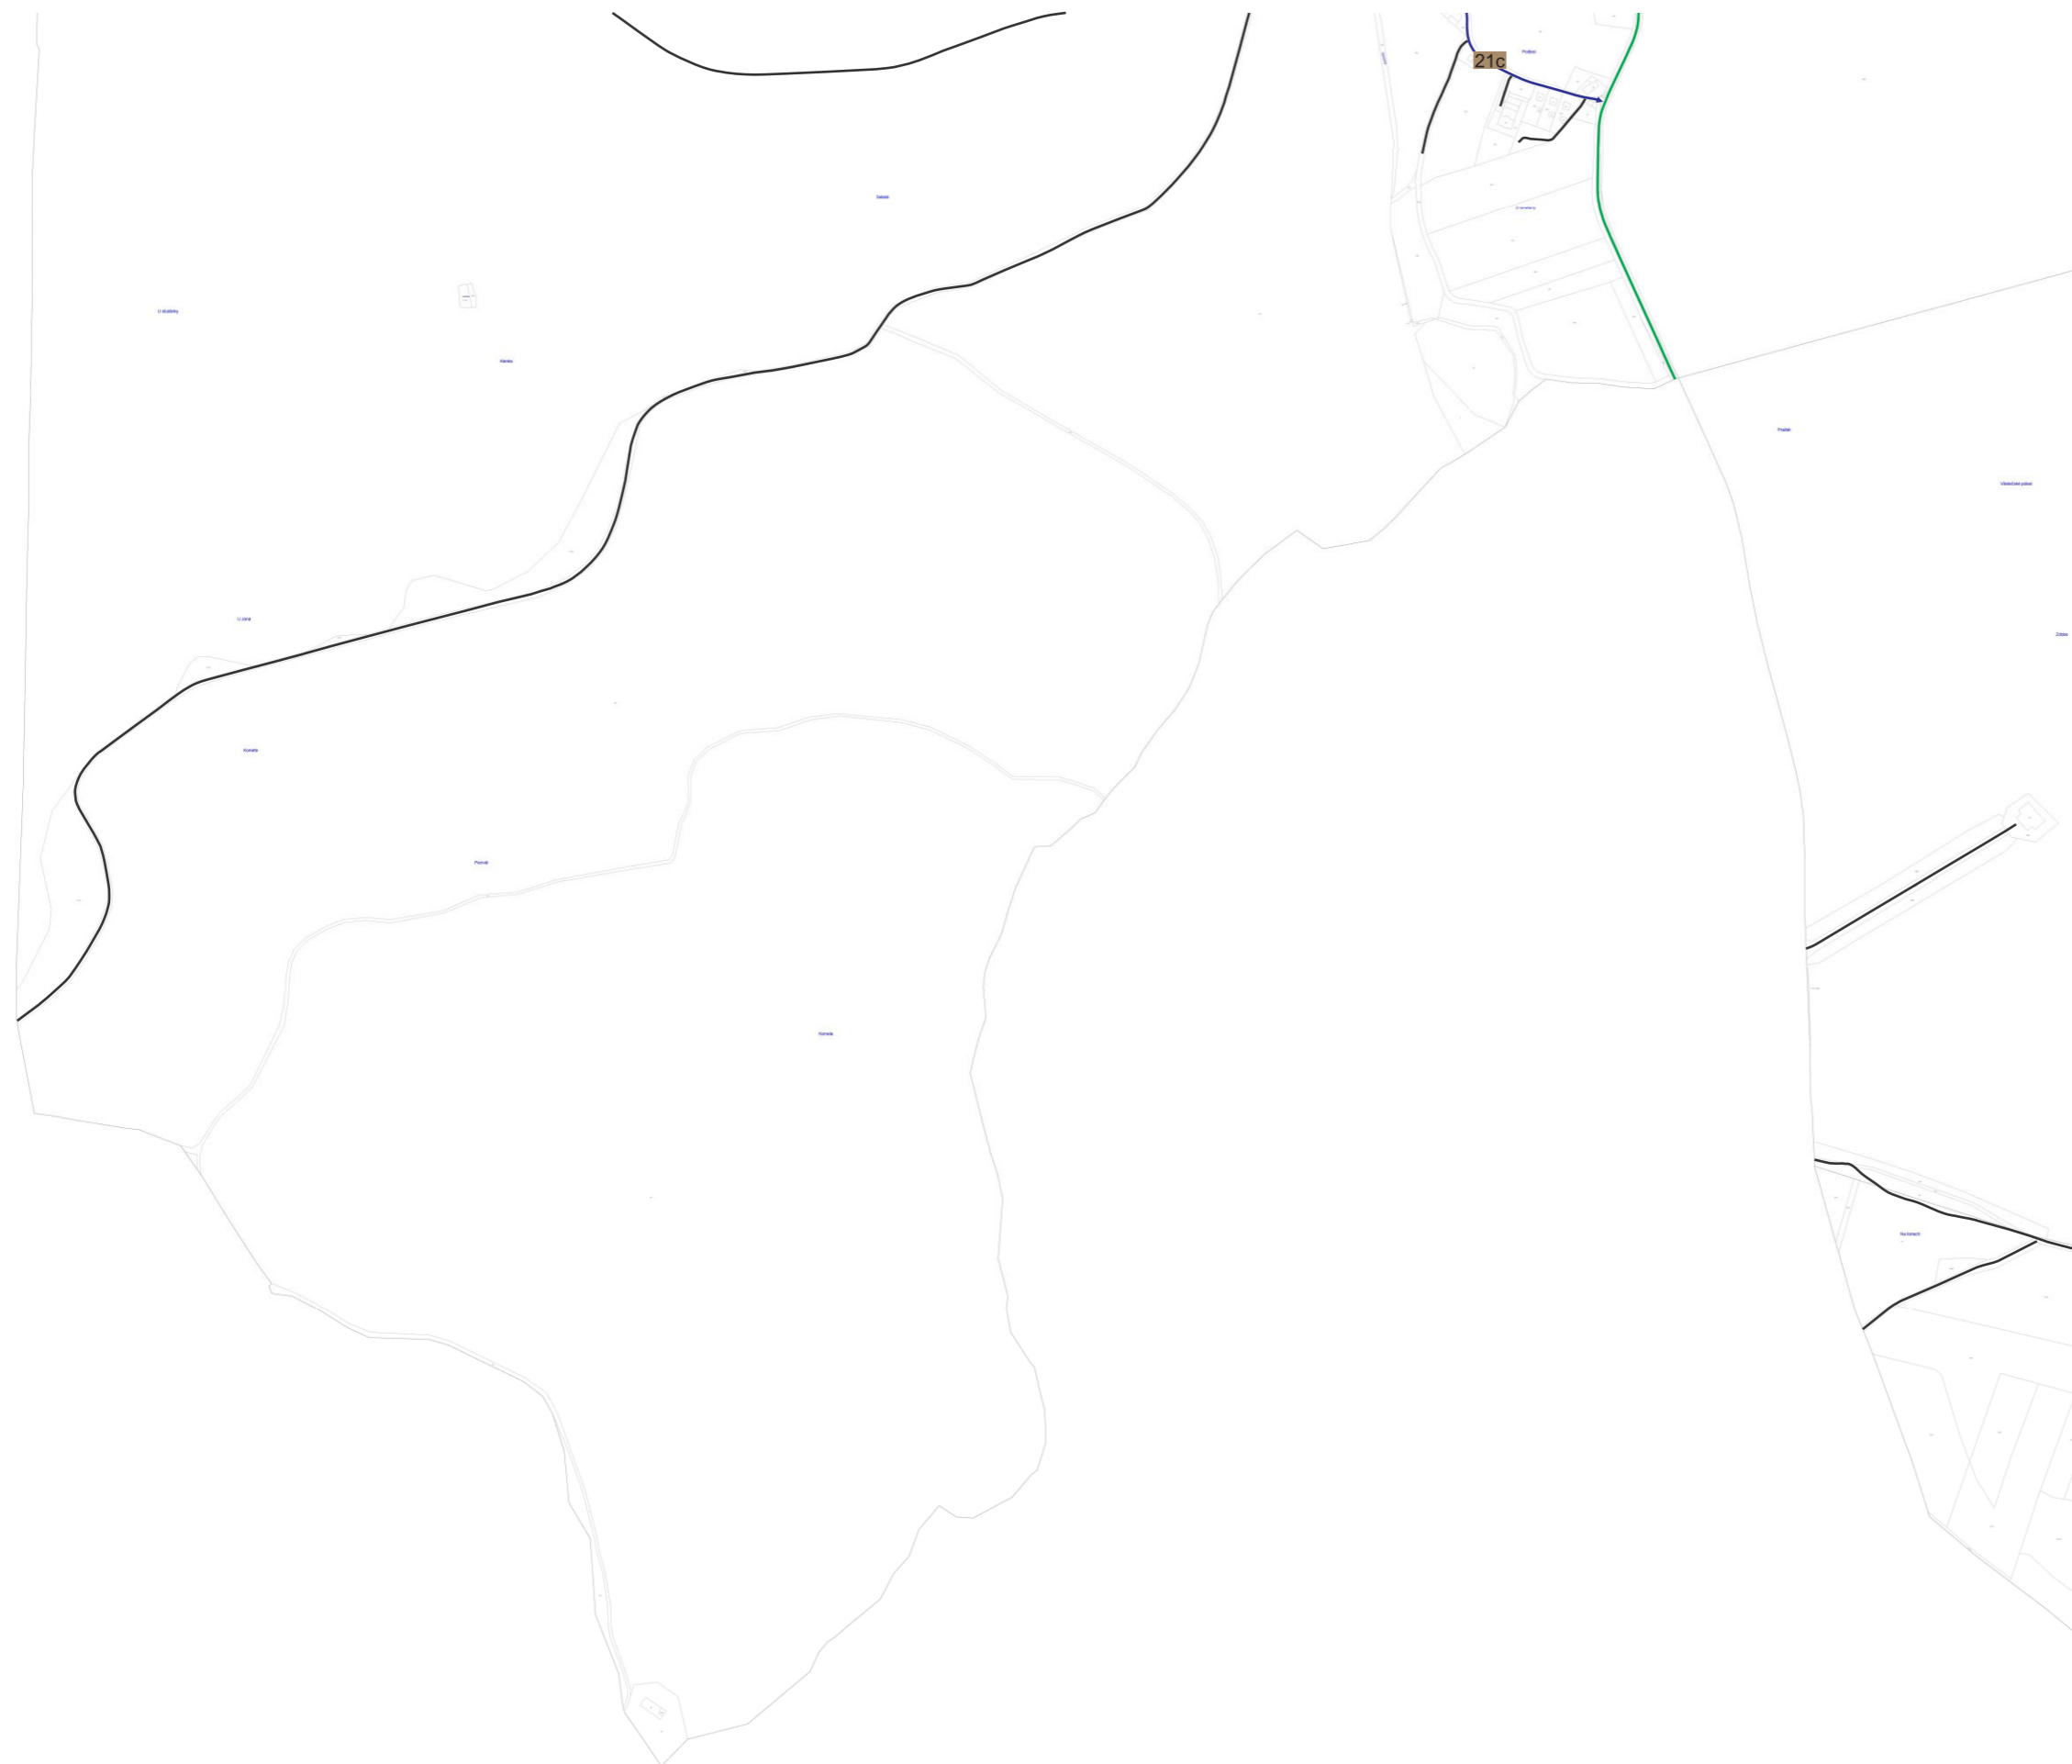

**1 : 10 000 (4)**






# Obec Všemyslice


Pasport místních komunikací

Příloha č. 1  
Plán zimní údržby

Legenda:

*údržby:*

-  údržba jinými subjekty
-  I. pořadí - do 4 hodin
-  II. pořadí - do 12 hodin
-  III. pořadí - do 48 hodin
-  neudržovaná

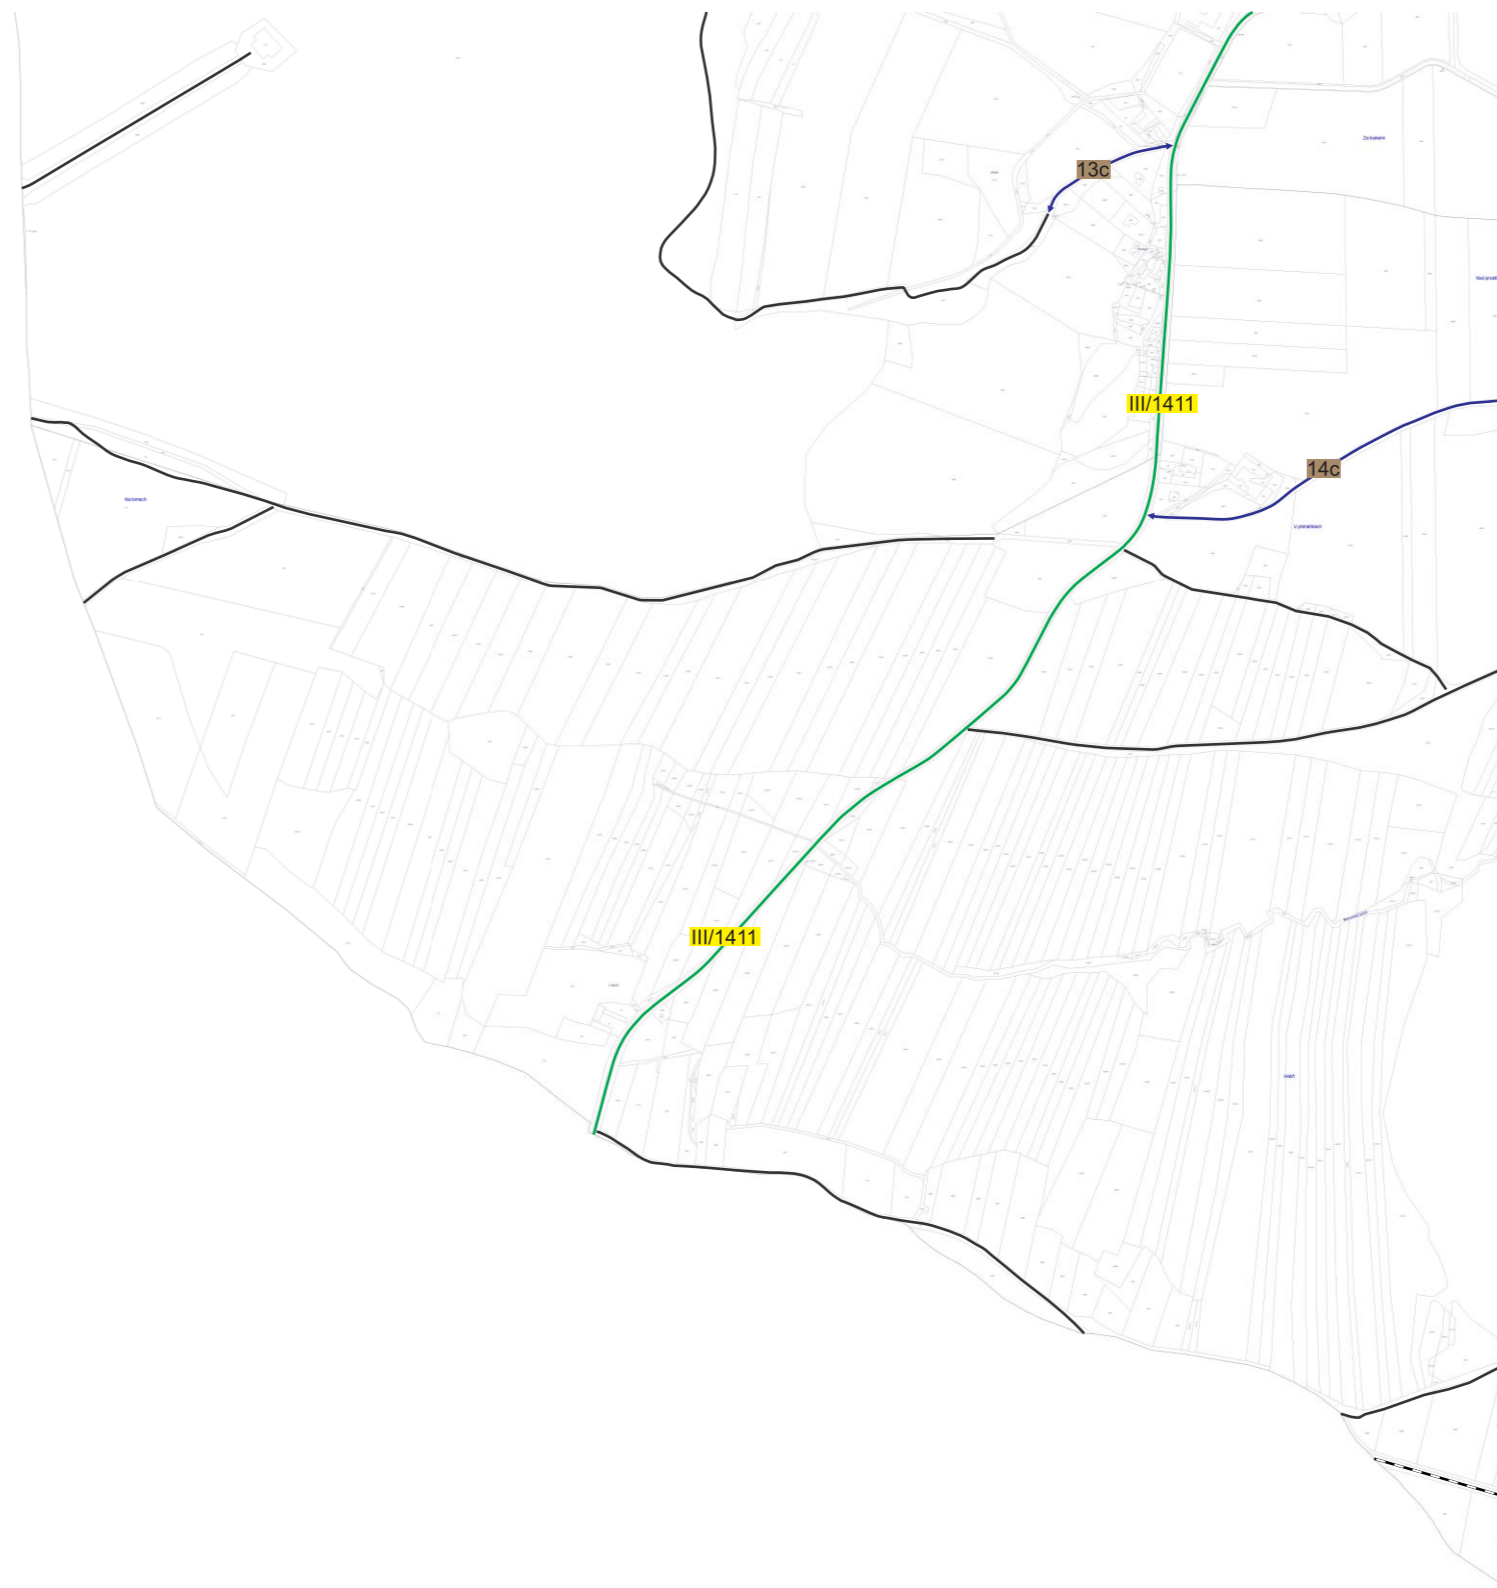


**1 : 10 000 (5)**



# Obec Všemyslice místní část Bohunice



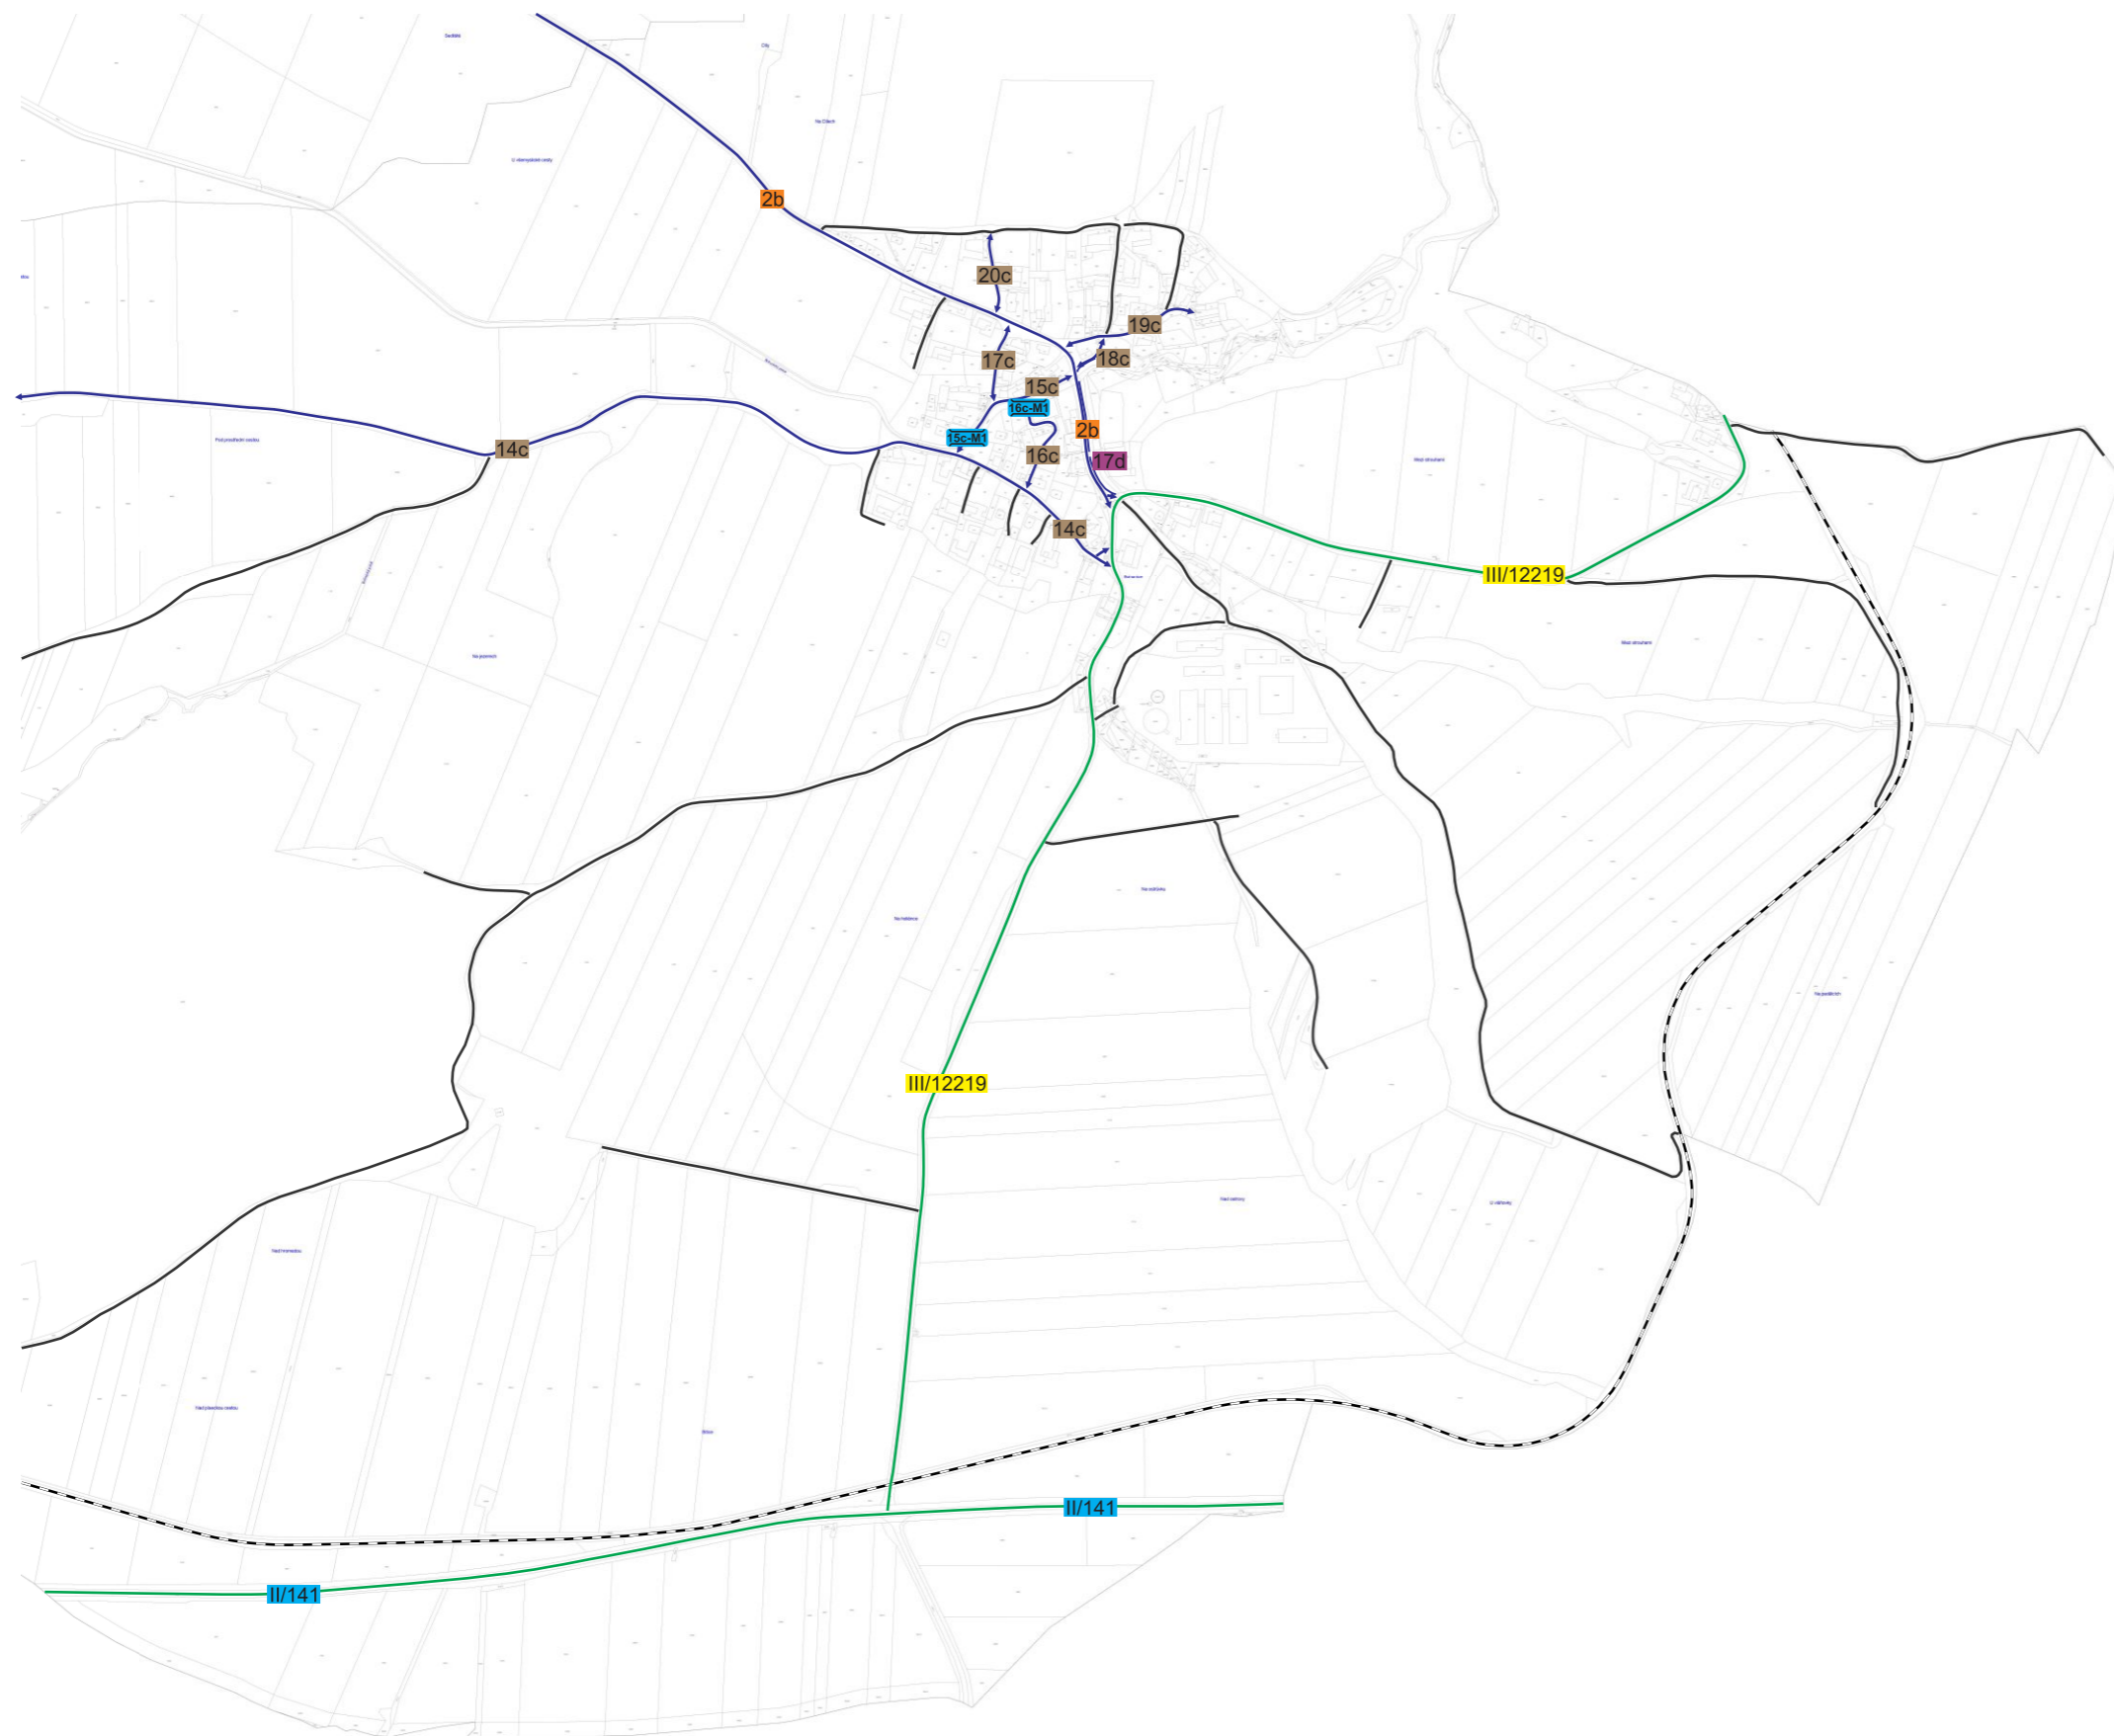


Pasport místních komunikací

Příloha č. 1  
Plán zimní údržby



Legenda:

údržby:

-  údržba jinými subjekty
-  I. pořadí - do 4 hodin
-  II. pořadí - do 12 hodin
-  III. pořadí - do 48 hodin
-  neudržovaná

**1 : 10 000 (6)**








# Obec Všemyslice místní část Všetec

Pasport místních komunikací

Příloha č. 1  
Plán zimní údržby

Legenda:

údržby:

-  údržba jinými subjekty
-  I. pořadí - do 4 hodin
-  II. pořadí - do 12 hodin
-  III. pořadí - do 48 hodin
-  neudržovaná



**1 : 5 000 (1)**

*pasProRea*  
PD






# Obec Všemyslice místní část Neznašov

Pasport místních komunikací

Příloha č. 1  
Plán zimní údržby

Legenda:

*údržby:*

-  údržba jinými subjekty
-  I. pořadí - do 4 hodin
-  II. pořadí - do 12 hodin
-  III. pořadí - do 48 hodin
-  neudržovaná



**1 : 5 000 (2)**

PasProRea  
PD








# Obec Všemyslice místní část Neznašov


Pasport místních komunikací

Příloha č. 1  
Plán zimní údržby

Legenda:

údržby:


-  údržba jinými subjekty
-  I. pořadí - do 4 hodin
-  II. pořadí - do 12 hodin
-  III. pořadí - do 48 hodin
-  neudržovaná

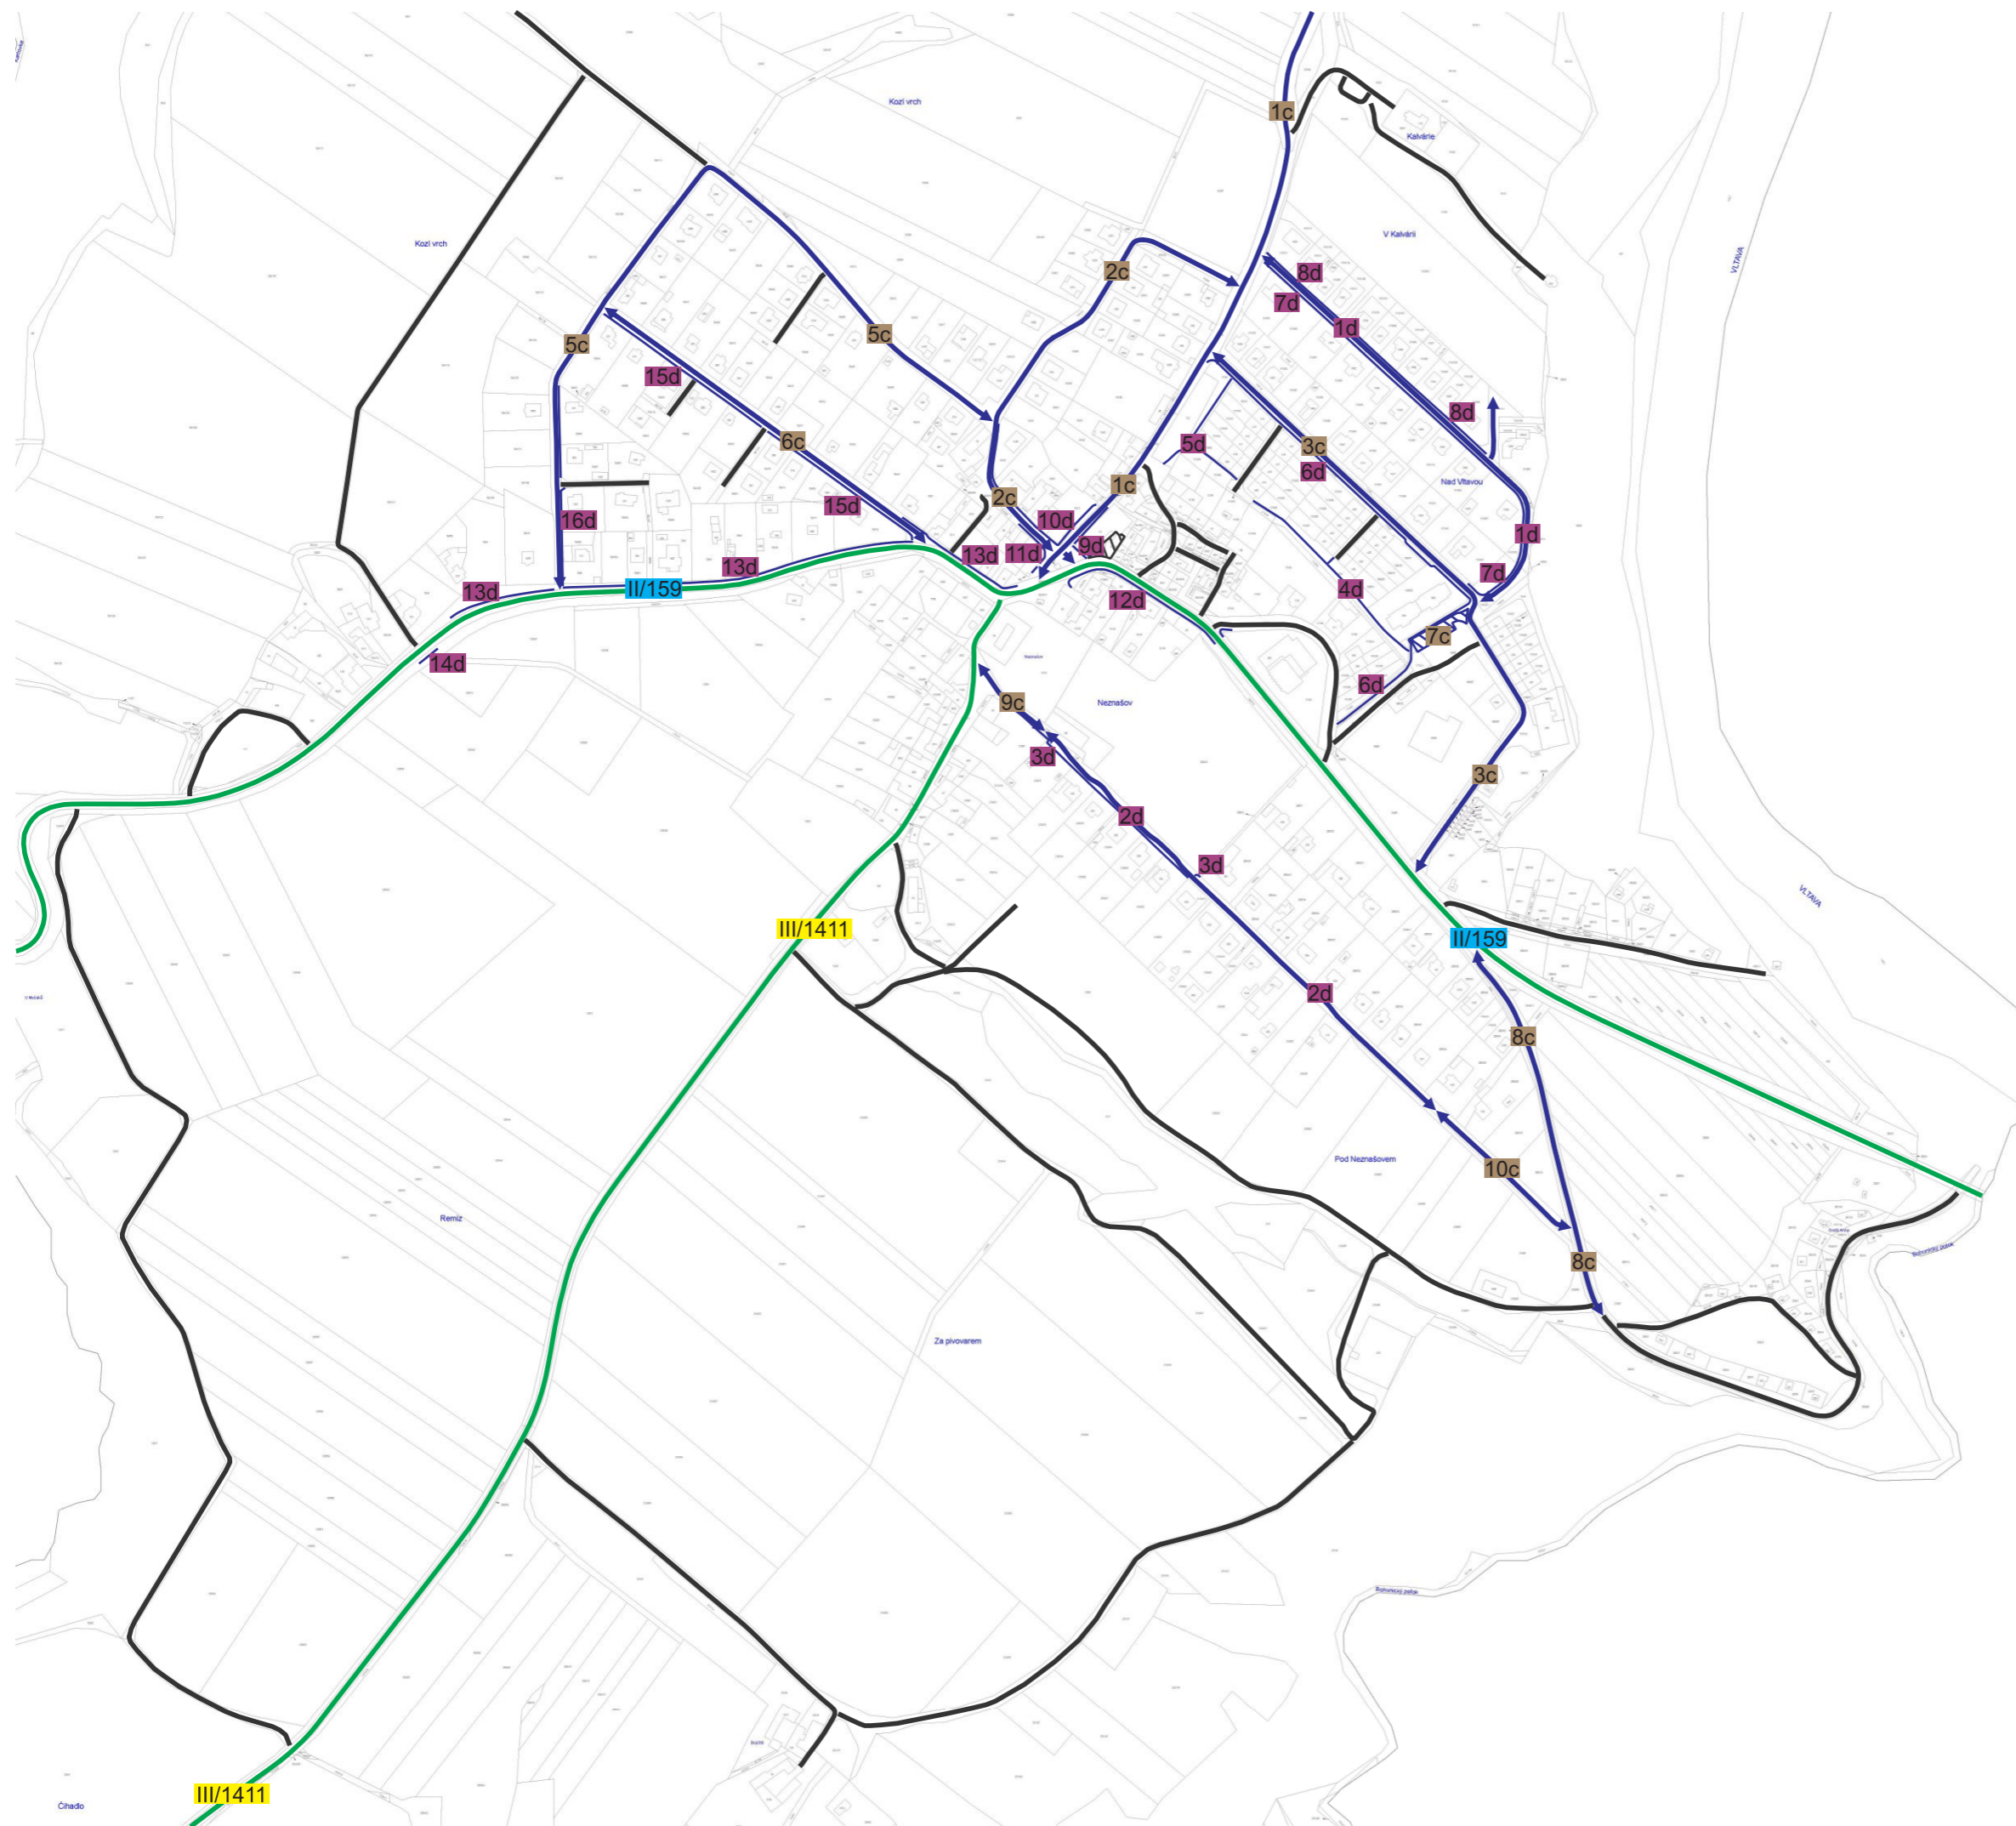

1 : 5 000 (3)



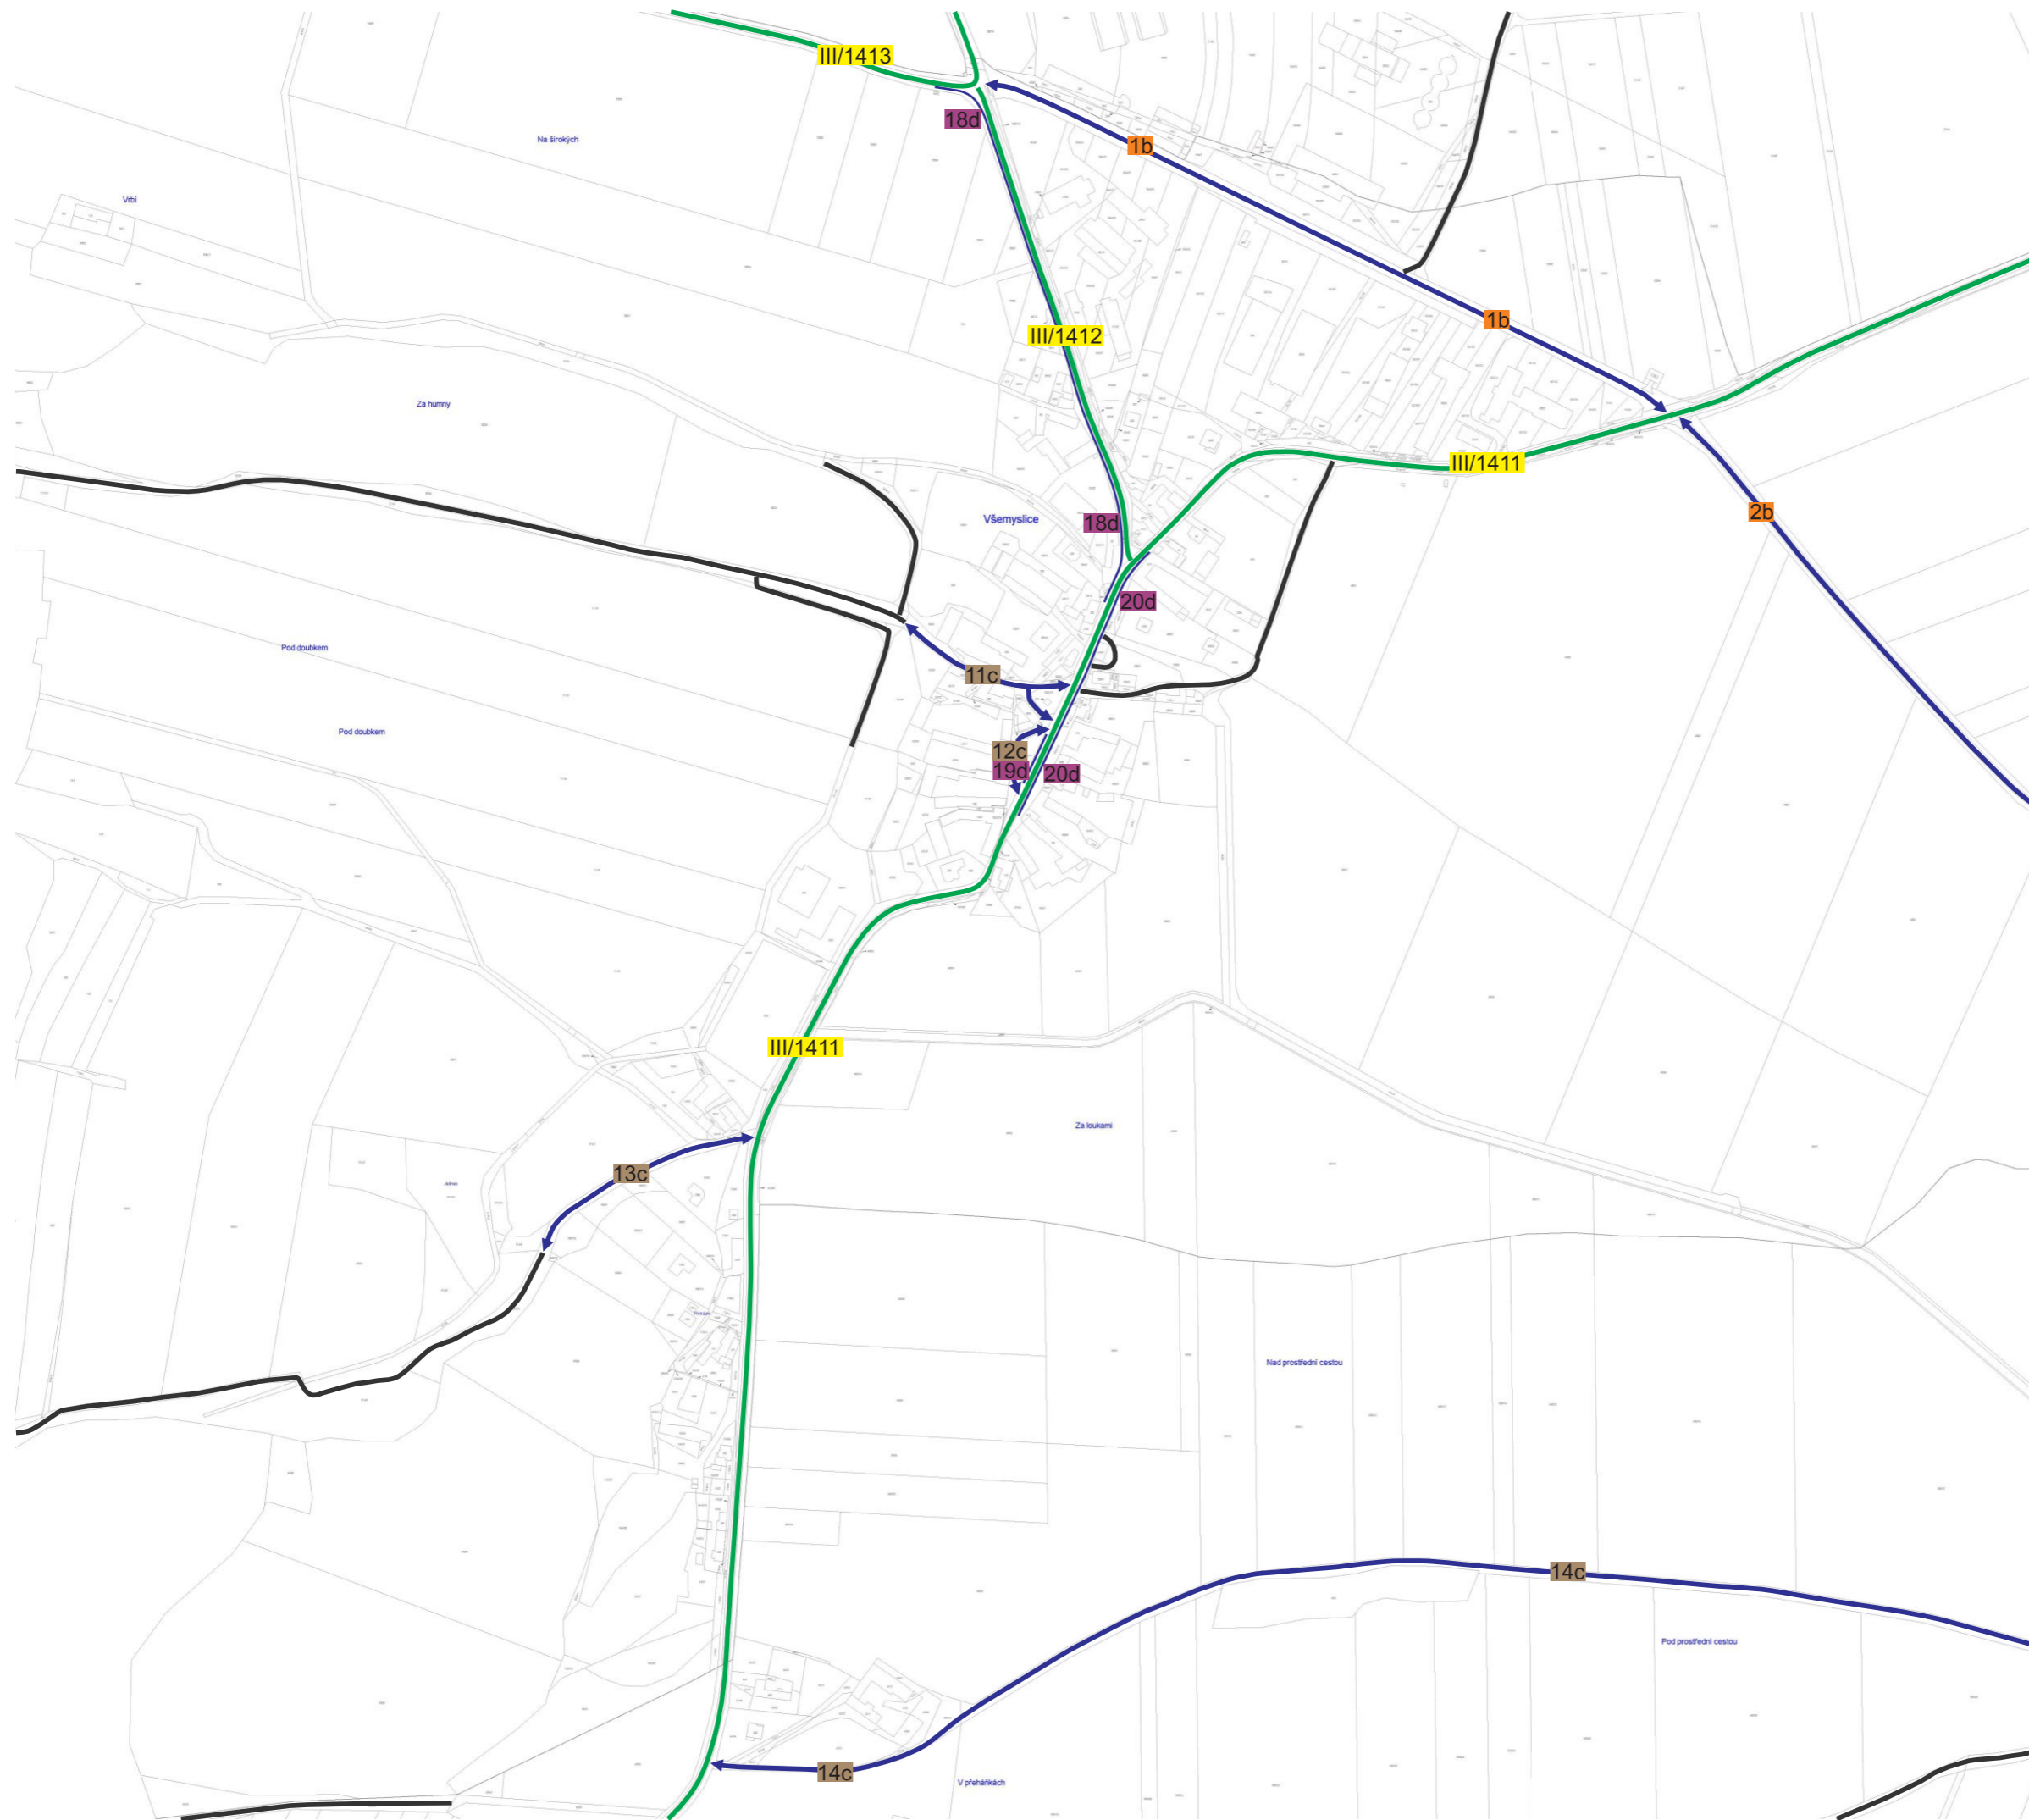


pasProRea  
PD





Legenda:

údržby:

-  údržba jinými subjekty
-  I. pořadí - do 4 hodin
-  II. pořadí - do 12 hodin
-  III. pořadí - do 48 hodin
-  neudržovaná

**1 : 5 000 (4)**








# Obec Všemyslice místní část Bohunice

Pasport místních komunikací

Příloha č. 1  
Plán zimní údržby

Legenda:

*údržby:*

-  údržba jinými subjekty
-  I. pořadí - do 4 hodin
-  II. pořadí - do 12 hodin
-  III. pořadí - do 48 hodin
-  neudržovaná



**1 : 5 000 (5)**

*pasProRea*  
PD






# Obec Všemyslice místní část Vseteč

Pasport místních komunikací

Příloha č. 1  
Plán zimní údržby

Legenda:

údržby:

-  údržba jinými subjekty
-  I. pořadí - do 4 hodin
-  II. pořadí - do 12 hodin
-  III. pořadí - do 48 hodin
-  neudržovaná



**1 : 2 500 (1)**








# Obec Všemyslice místní část Neznašov


Pasport místních komunikací

Příloha č. 1  
Plán zimní údržby

Legenda:

údržby:

-  údržba jinými subjekty
-  I. pořadí - do 4 hodin
-  II. pořadí - do 12 hodin
-  III. pořadí - do 48 hodin
-  neudržovaná

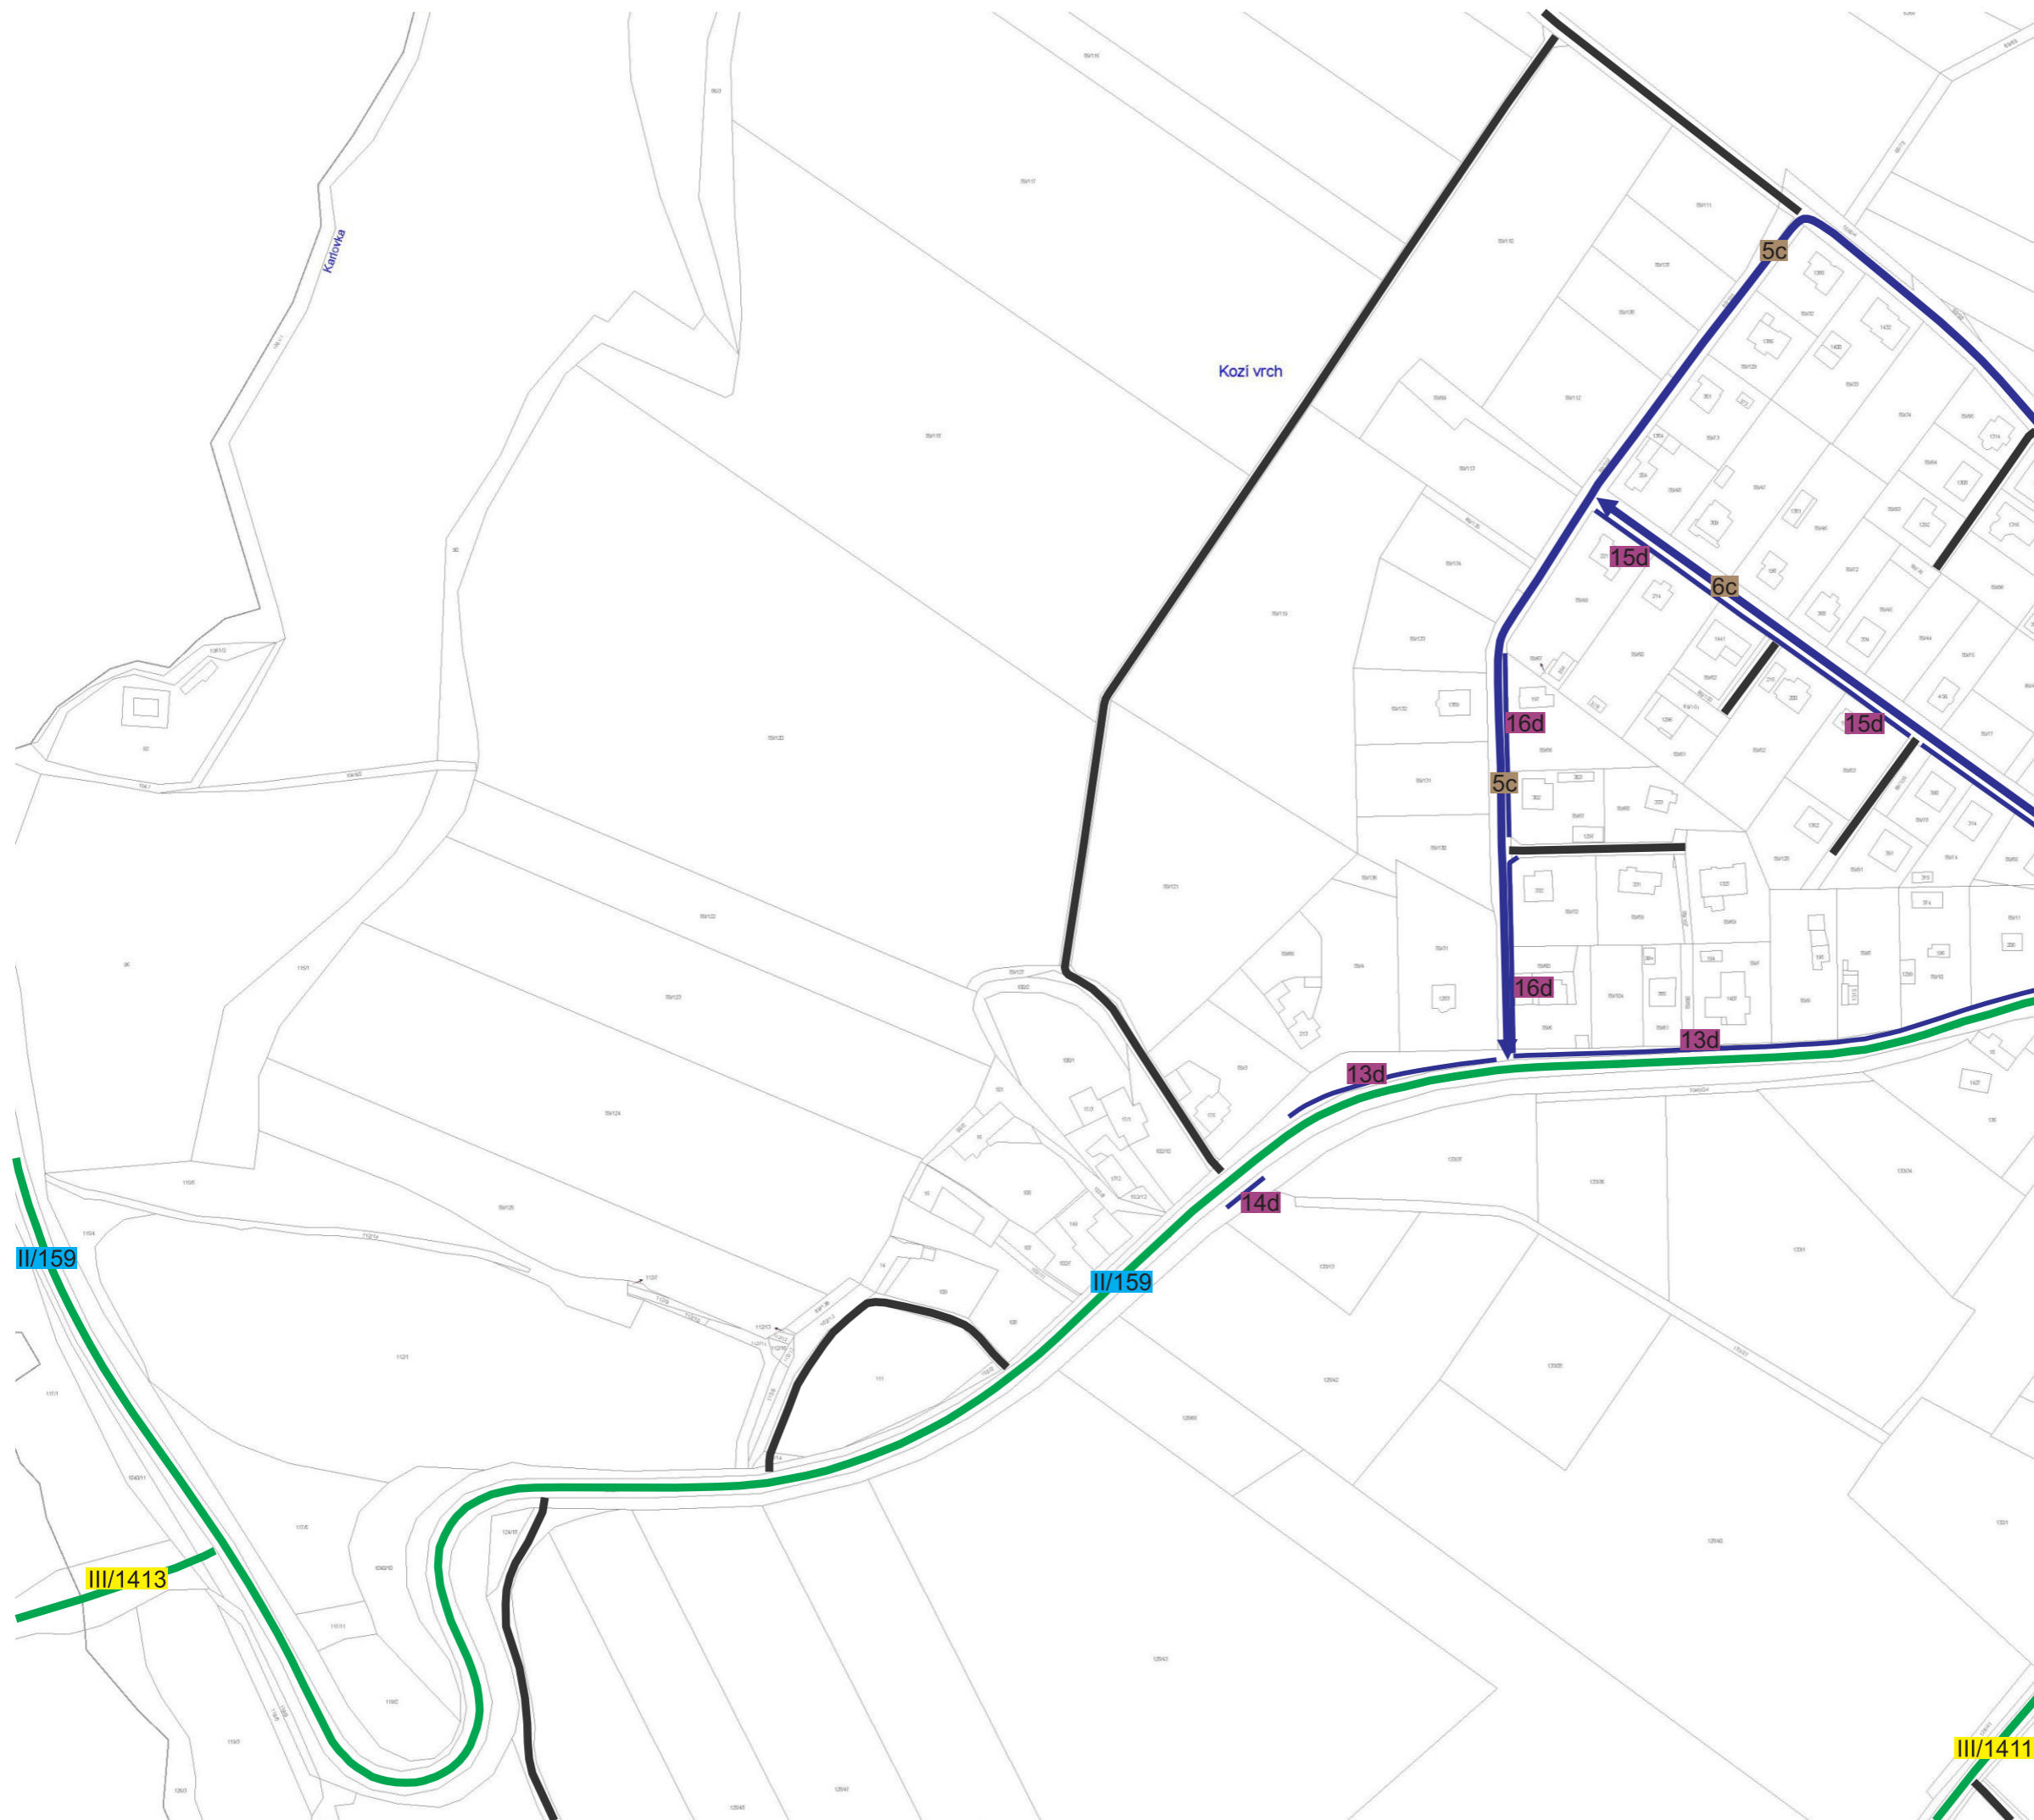

**1 : 2 500 (2)**

pasProRea  
PD








# Obec Všemyslice místní část Neznašov


Pasport místních komunikací

Příloha č. 1  
Plán zimní údržby

Legenda:

údržby:

-  údržba jinými subjekty
-  I. pořadí - do 4 hodin
-  II. pořadí - do 12 hodin
-  III. pořadí - do 48 hodin
-  neudržovaná

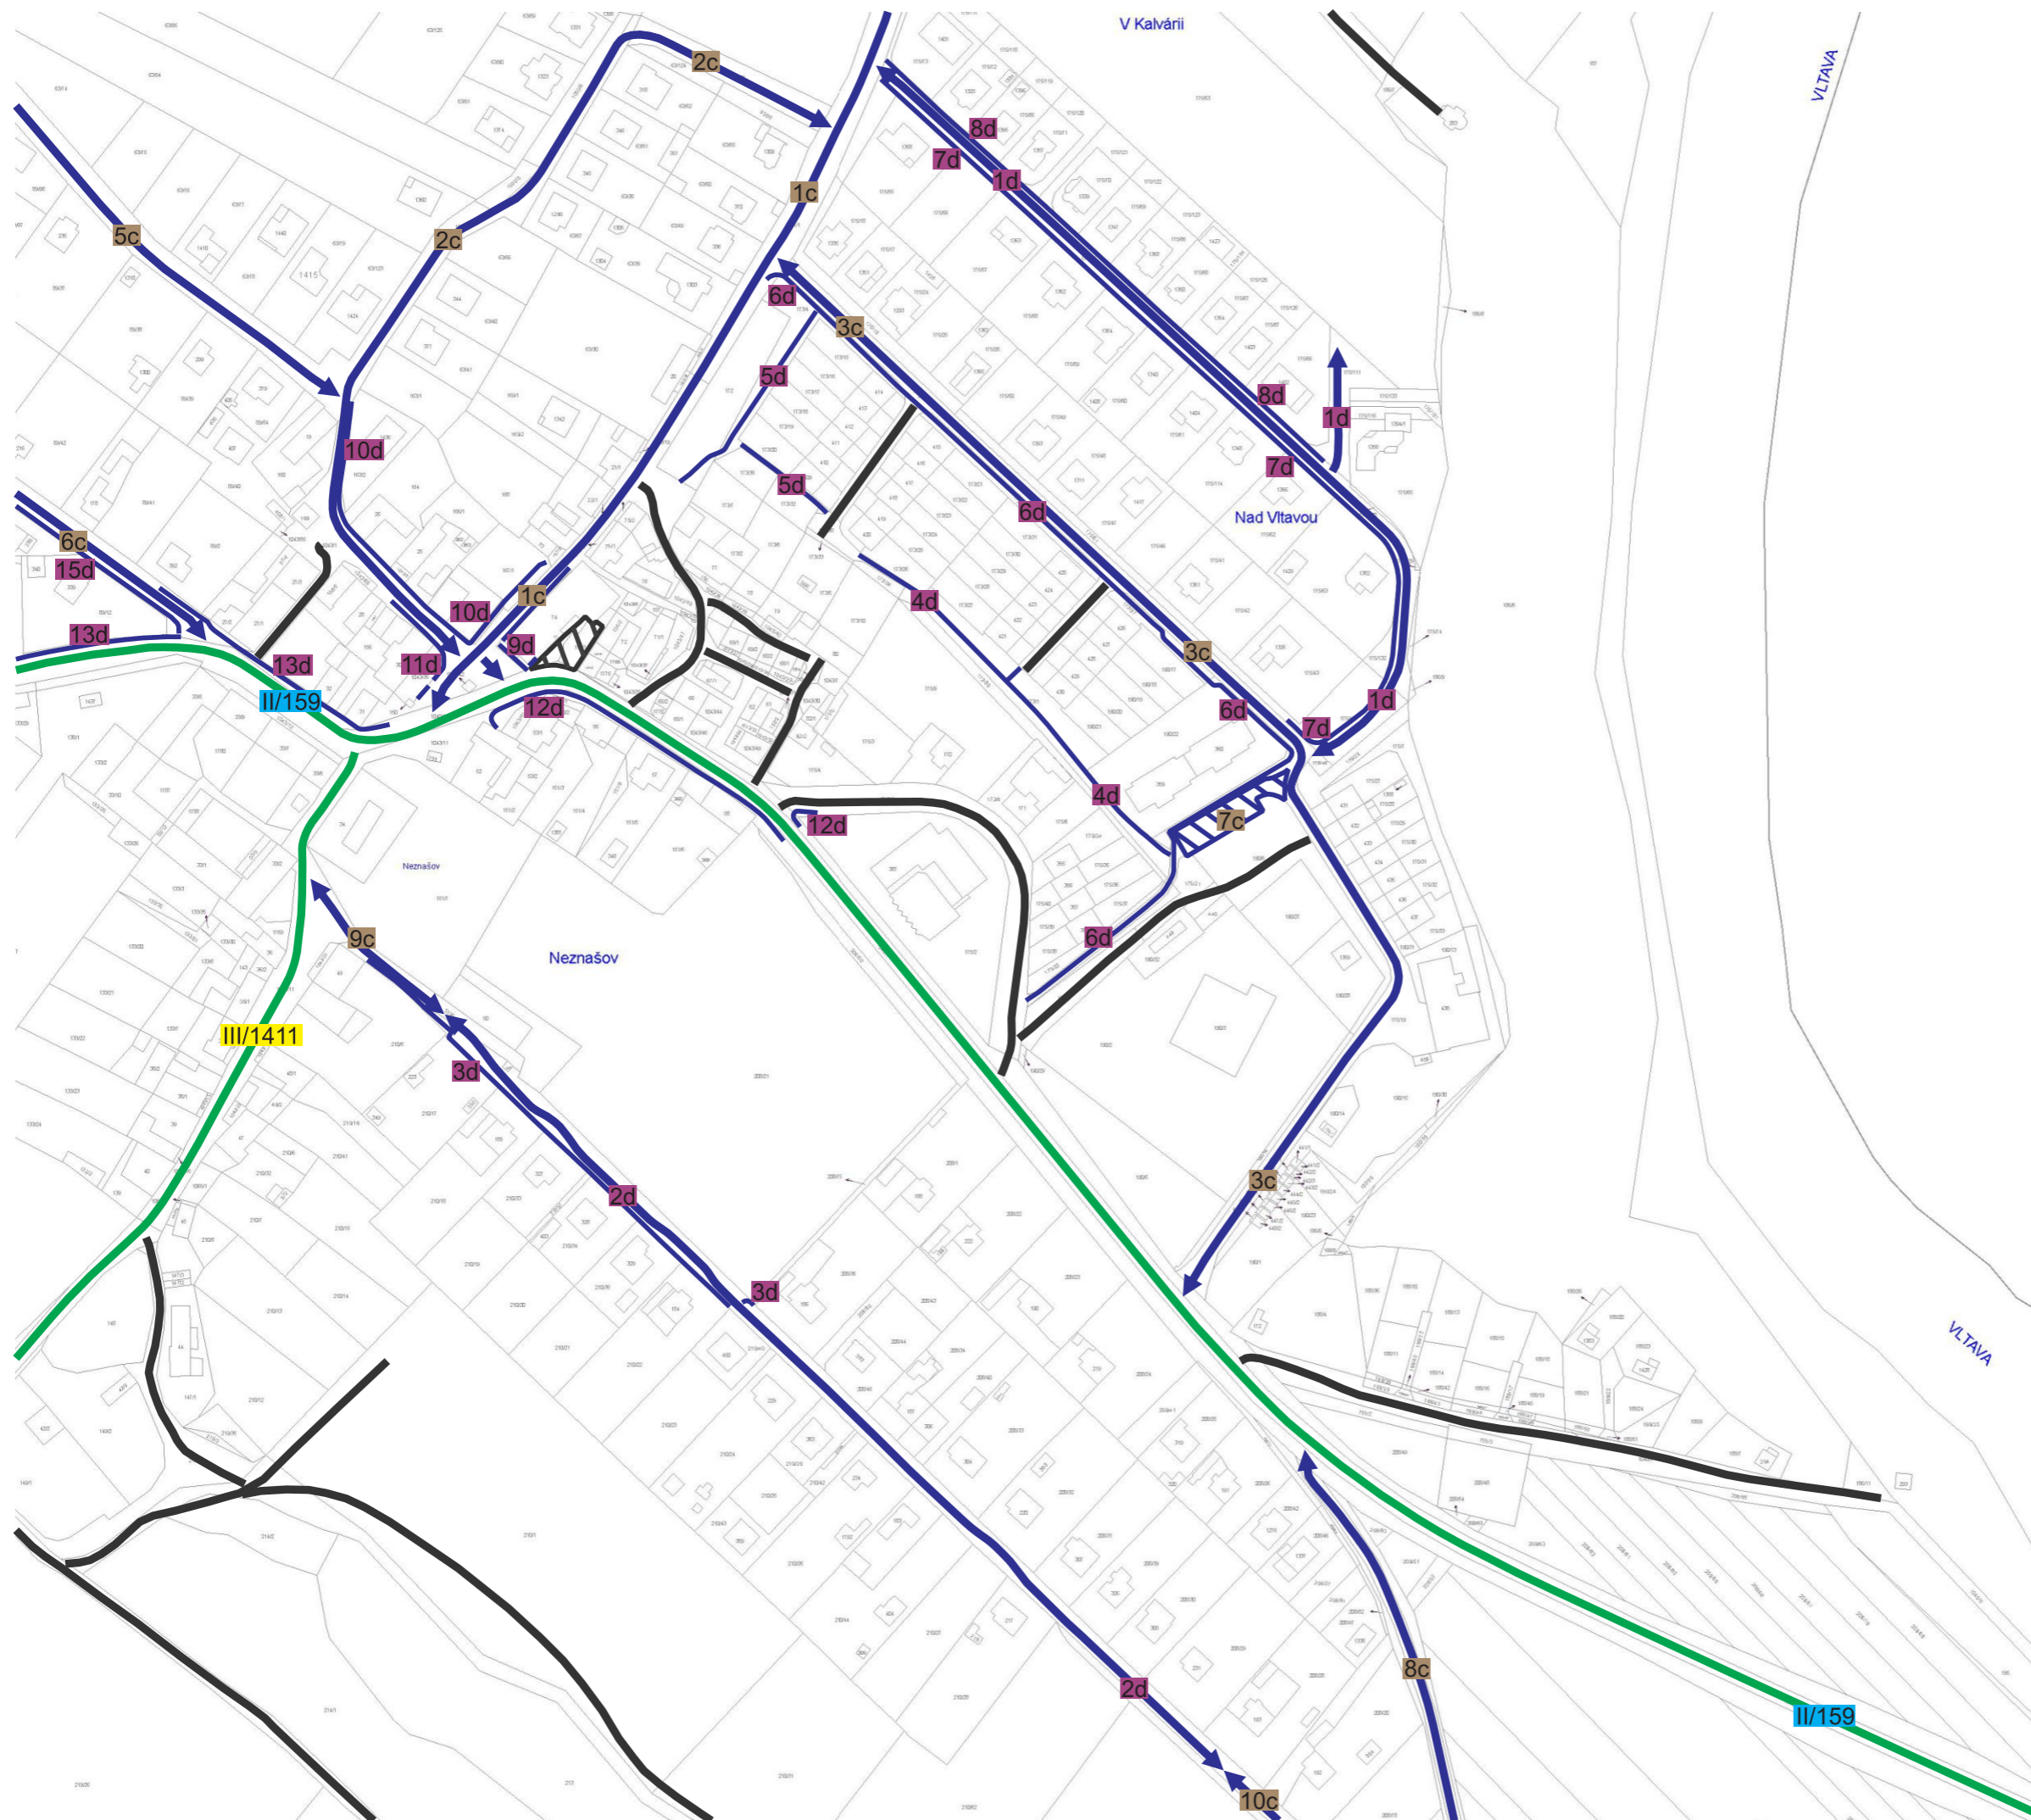

**1 : 2 500 (3)**

*pasProRea*  
PD








# Obec Všemyslice

Pasport místních komunikací

Příloha č. 1  
Plán zimní údržby

Legenda:

údržby:

-  údržba jinými subjekty
-  I. pořadí - do 4 hodin
-  II. pořadí - do 12 hodin
-  III. pořadí - do 48 hodin
-  neudržovaná



**1 : 2 500 (4)**








# Obec Všemyslice místní část Bohunice

Pasport místních komunikací

Příloha č. 1  
Plán zimní údržby

Legenda:

údržby:

-  údržba jinými subjekty
-  I. pořadí - do 4 hodin
-  II. pořadí - do 12 hodin
-  III. pořadí - do 48 hodin
-  neudržovaná



**1 : 2 500 (5)**

*pasProRea*  
PD