




LOKALITY L04, L05, L06, L07, L08, L09 a L16 v k.ú. Vseteč

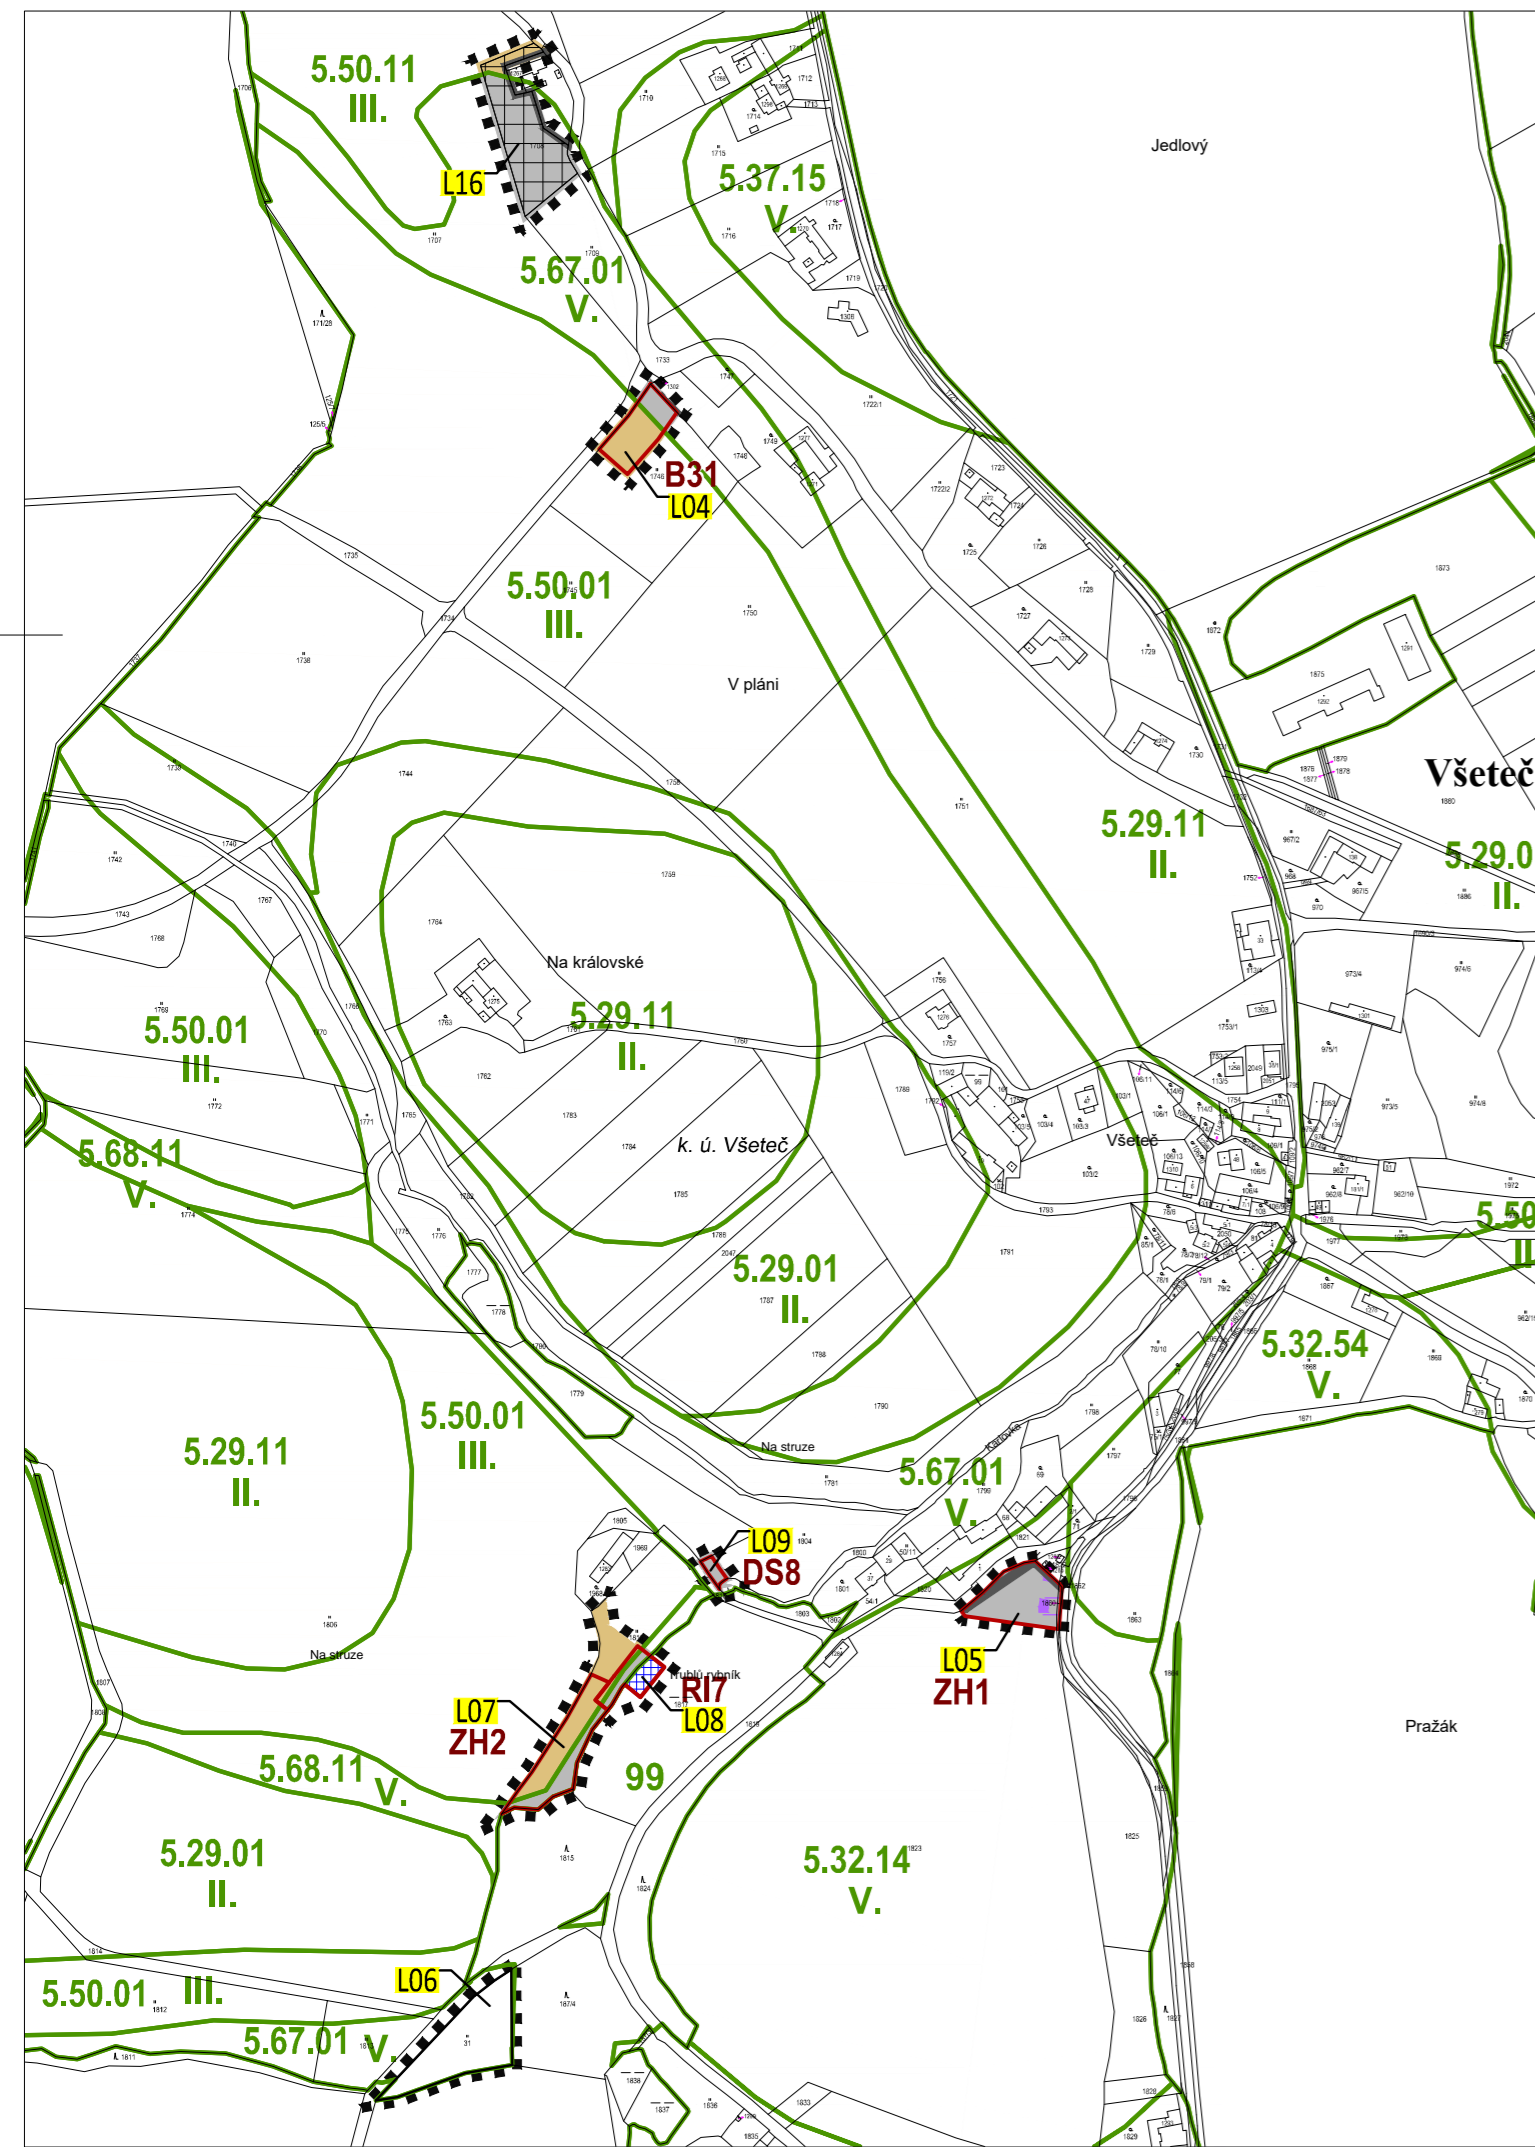


LOKALITA L15 v k.ú. Bohunice nad Vltavou

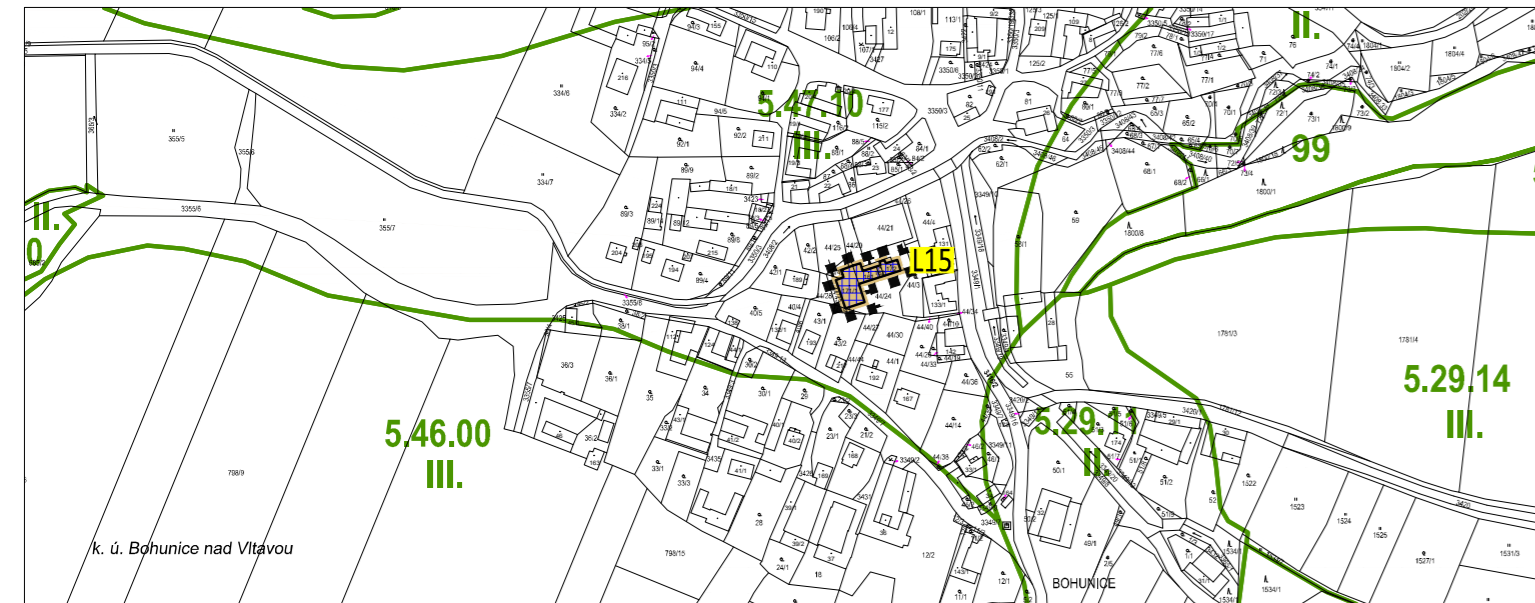

LOKALITY L01, L02, L11, L12, L13 a L14 v k.ú. Všemyšlice

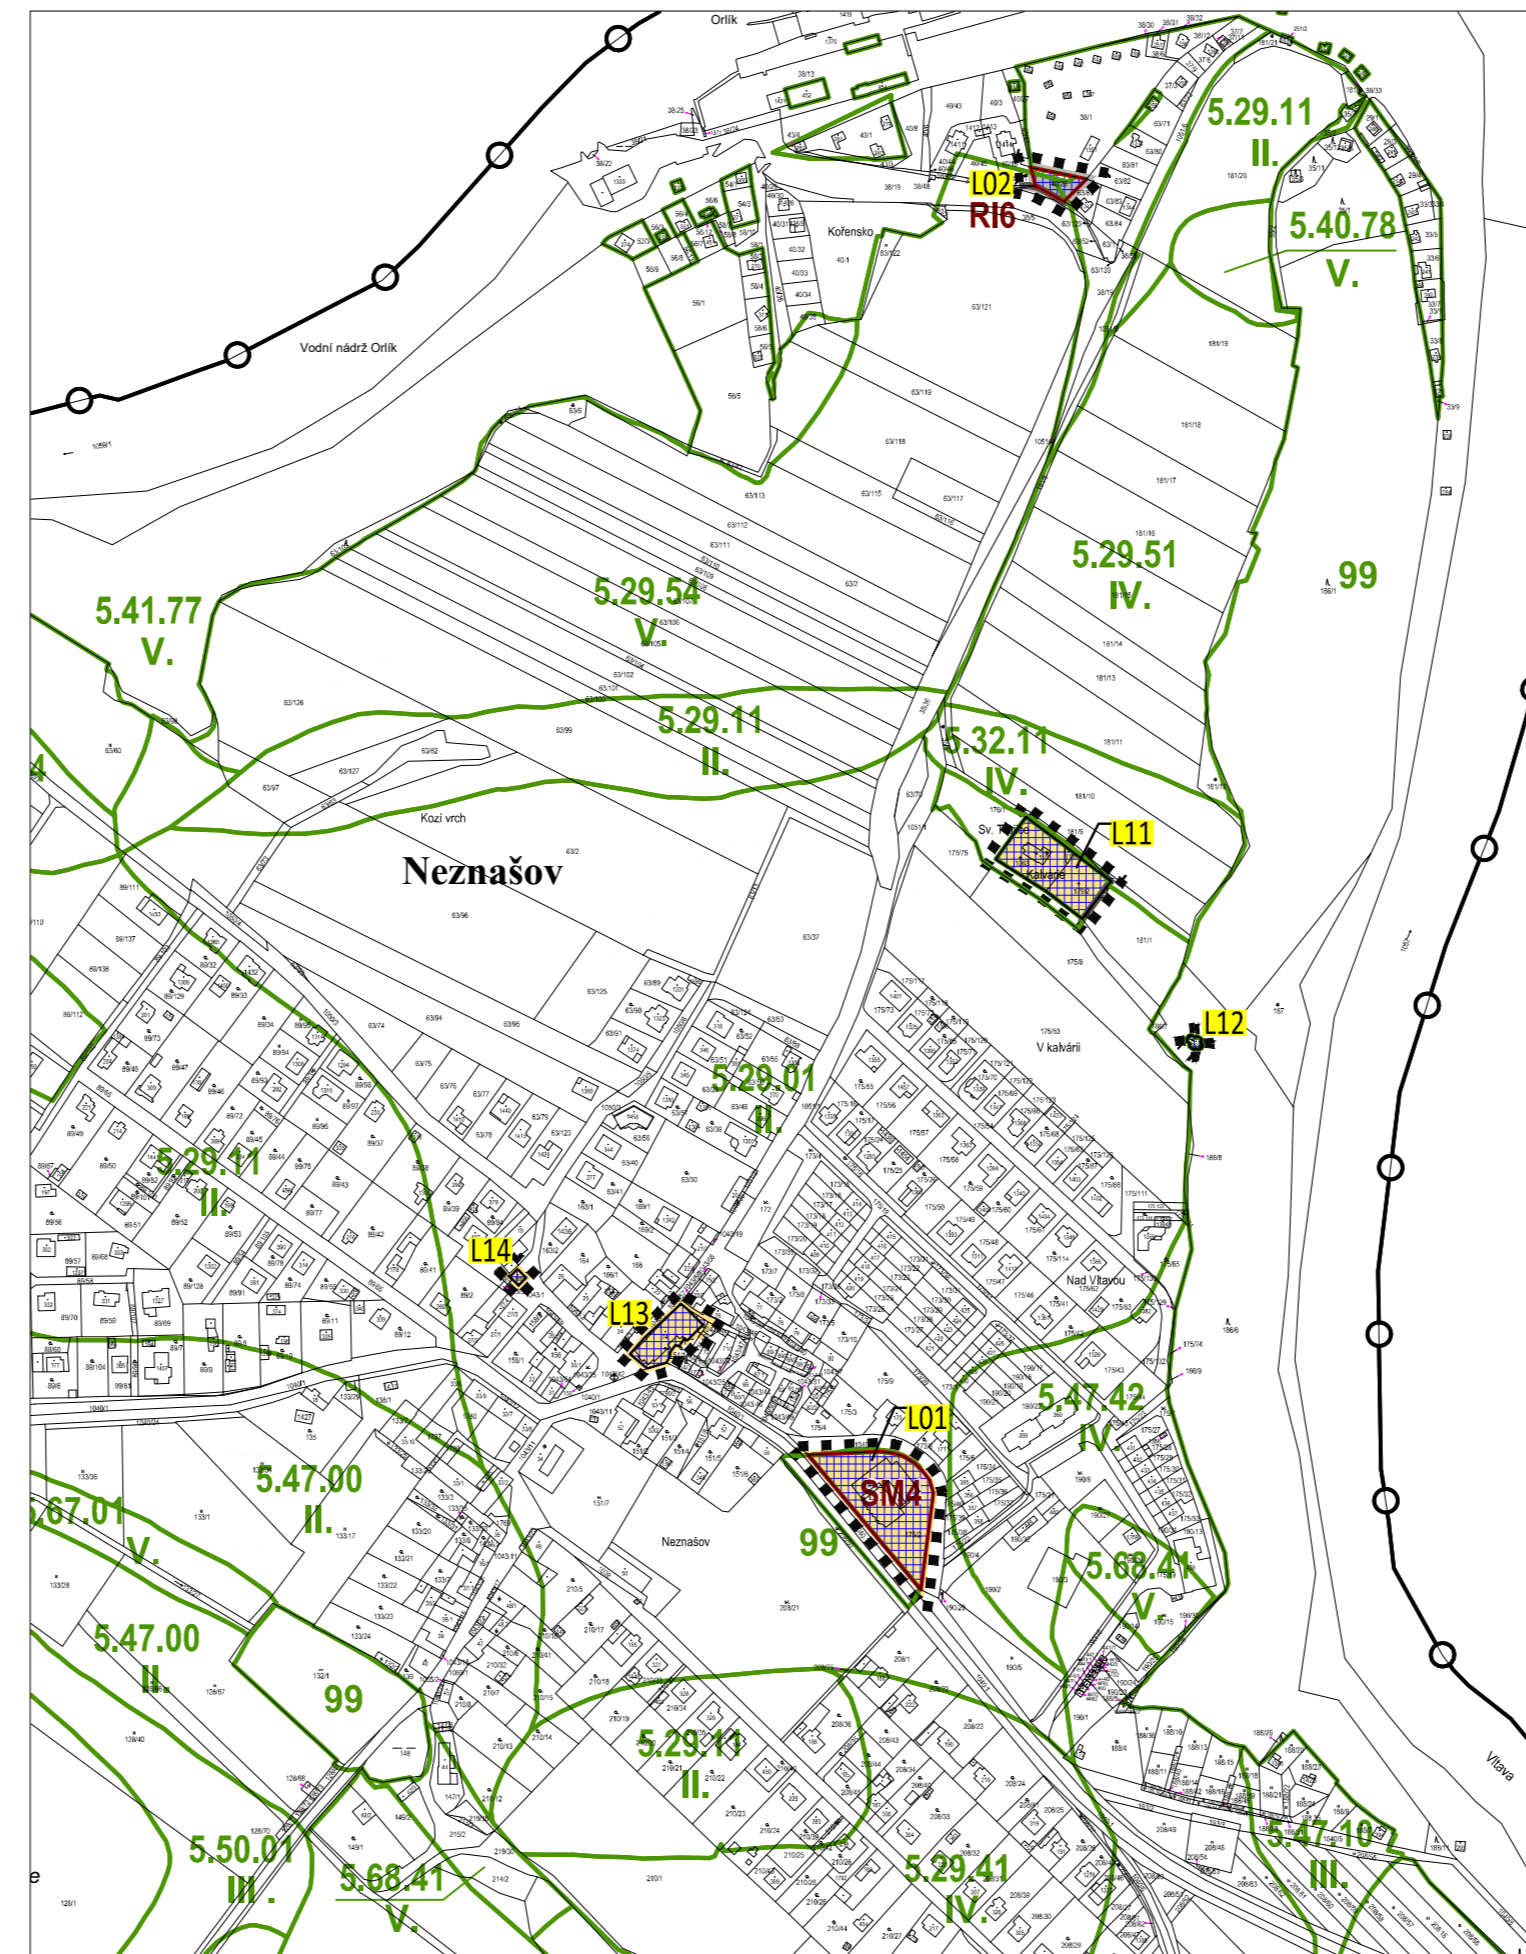

LOKALITA L03 v k.ú. Všemyšlice

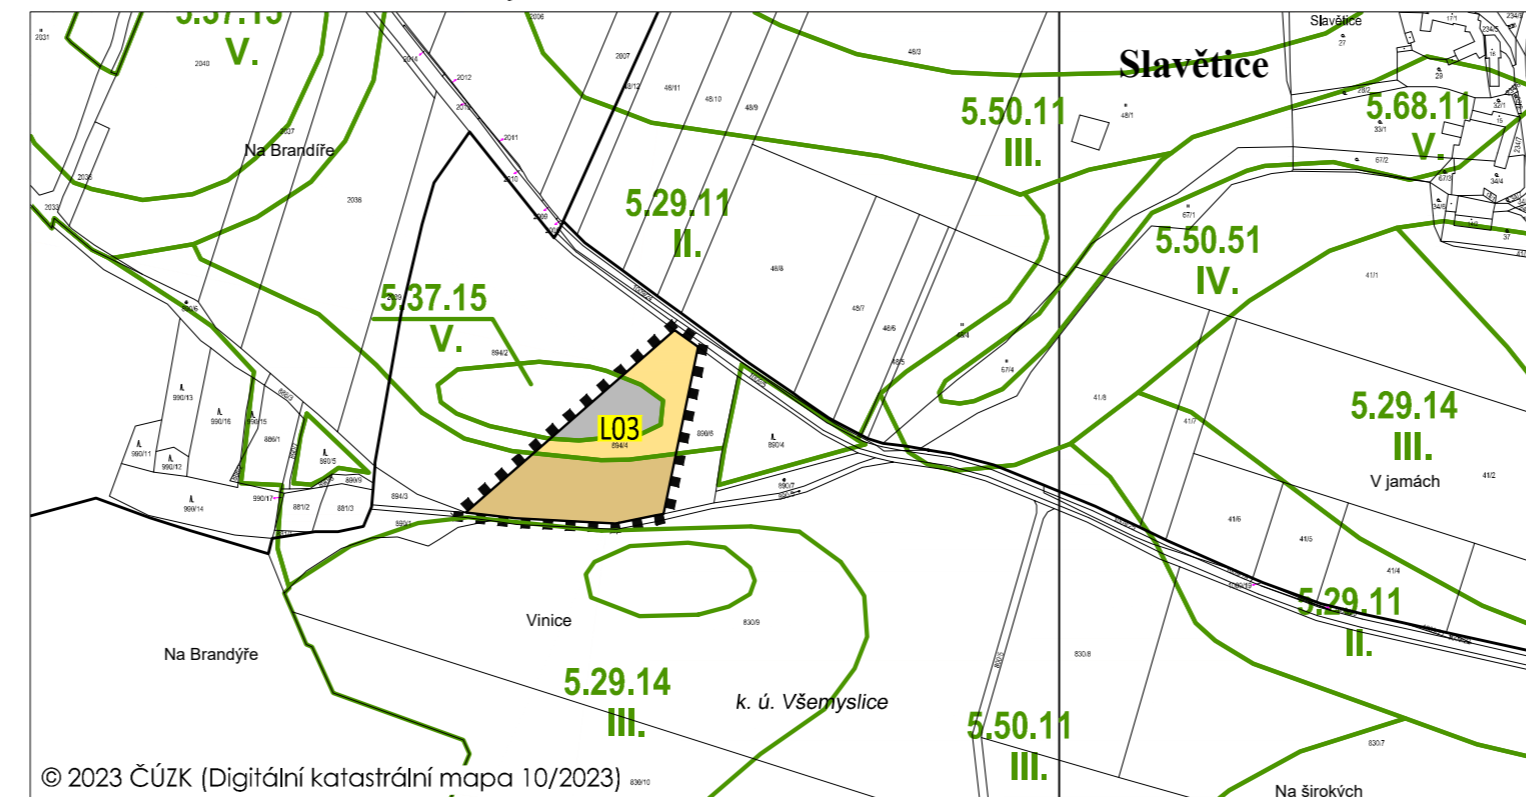

# ODŮVODNĚNÍ ZMĚNY č. 3 ÚP VŠEMYSLICE

03 VÝKRES PŘEDPOKLÁDANÝCH ZÁBORŮ ZPF A PUPFL M 1:5000

k.ú. BOHUNICE nad VLTAVOU, VŠEMYSLICE A VŠETEČ  
LOKALITY L01-L09, L11 - L16


## LEGENDA

### HRANICE A ZNAČENÍ

- HRANICE SPRÁVNÍHO ÚZEMÍ = ŘEŠENÉ ÚZEMÍ
- HRANICE A POPIS KATASTRÁLNÍHO ÚZEMÍ
- HRANICE ZASTAVĚNÉHO ÚZEMÍ KE DNI 5. 10. 2020
- HRANICE ŘEŠENÉHO ÚZEMÍ ZM. č. 3 ÚP VŠEMYSLICE + POPIS
- HRANICE A POPIS LOKALIT, KDE NENÍ ZÁBOR ZPF
- KORIDOR TECHNICKÉ INFRASTRUKTURY MÍSTNÍHO VÝZNAMU

### OCHRANA ZPF A PUPFL

- HRANICE ZÁBORU ZEMĚDĚLSKÉHO PŮDNÍHO FONDU
- POPIS ZÁBORU ZEMĚDĚLSKÉHO PŮDNÍHO FONDU
- HRANICE BPEJ + TRÍDA OCHRANY
- KÓD BPEJ
- ZEMĚDĚLSKÁ PŮDA S TRÍDOU OCHRANY II.
- ZEMĚDĚLSKÁ PŮDA S TRÍDOU OCHRANY III.
- ZEMĚDĚLSKÁ PŮDA S TRÍDOU OCHRANY IV.
- ZEMĚDĚLSKÁ PŮDA S TRÍDOU OCHRANY V.
- OSTATNÍ PLOCHY, NEPLODNÁ PŮDA

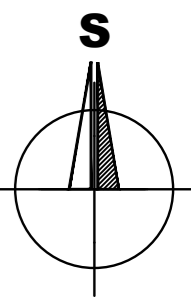

### ZÁZNAM O ÚČINNOSTI

Vydávající správní orgán: ZASTUPITELSTVO OBCE VŠEMYSLICE	Datum vydání změny ÚP:
Pořizovatel: MěÚ Týn nad Vltavou Oprávněná úřední osoba pořizovatele s osvědčením zvláštní odborné způsobilosti: jméno a příjmení: Ing. JANA PIKLOVÁ funkce: samostatný referent úřadu územního plánování odboru regionálního rozvoje MěÚ Týn nad Vltavou podpis: jméno a příjmení: Bc. KATEŘINA LEVÍNSKÁ funkce: starosta obce VŠEMYSLICE, zastupitel určený pro spolupráci s pořizovatelem podpis:	Datum nabytí účinnosti změny ÚP:  Otisk úředního razítka pořizovatele:

Brůha a Krampera, architekti, spol. s r. o. PROJEKČNÍ A INŽENÝRSKÁ KANCELÁŘ, VODNÍ 12/42,370 06 ČESKÉ BUDĚJOVICE tel:3873425213		
VEDOUcí PROJEKTANT	ZODPOVĚDNÝ PROJEKTANT	KRESLIL
ING. ARCH. J. BRŮHA	ING. ARCH. J. BRŮHA	ING. V. PICKOVÁ
POŘIZOVATEL	MÚ Týn nad Vltavou, náměstí Míru 2, 375 01 Týn nad Vltavou 1	
OBJEDNATEL	Obec Všemyšlice, Neznašov 9, Neznašov, PSČ: 373 02	
AKCE	ZMĚNA č. 3 ÚP VŠEMYSLICE	
	k.ú. Bohunice nad Vlt., Všemyšlice a Vseteč	
VÝKRES	VÝKRES PŘEDPOKLÁDANÝCH ZÁBORŮ ZPF A PUPFL	
STUPEŇ	OOP	MĚŘITKO 1:5000 DATUM 10/2023
FORMÁT	4x4	ČÍSLO ZAKÁZKY 19-041,4
		ČÍSLO VÝKRESU 03
		ČÍSLO PARÉ