




LOKALITY L04, L05, L06, L07, L08, L09 a L16 v k.ú. Vseteč

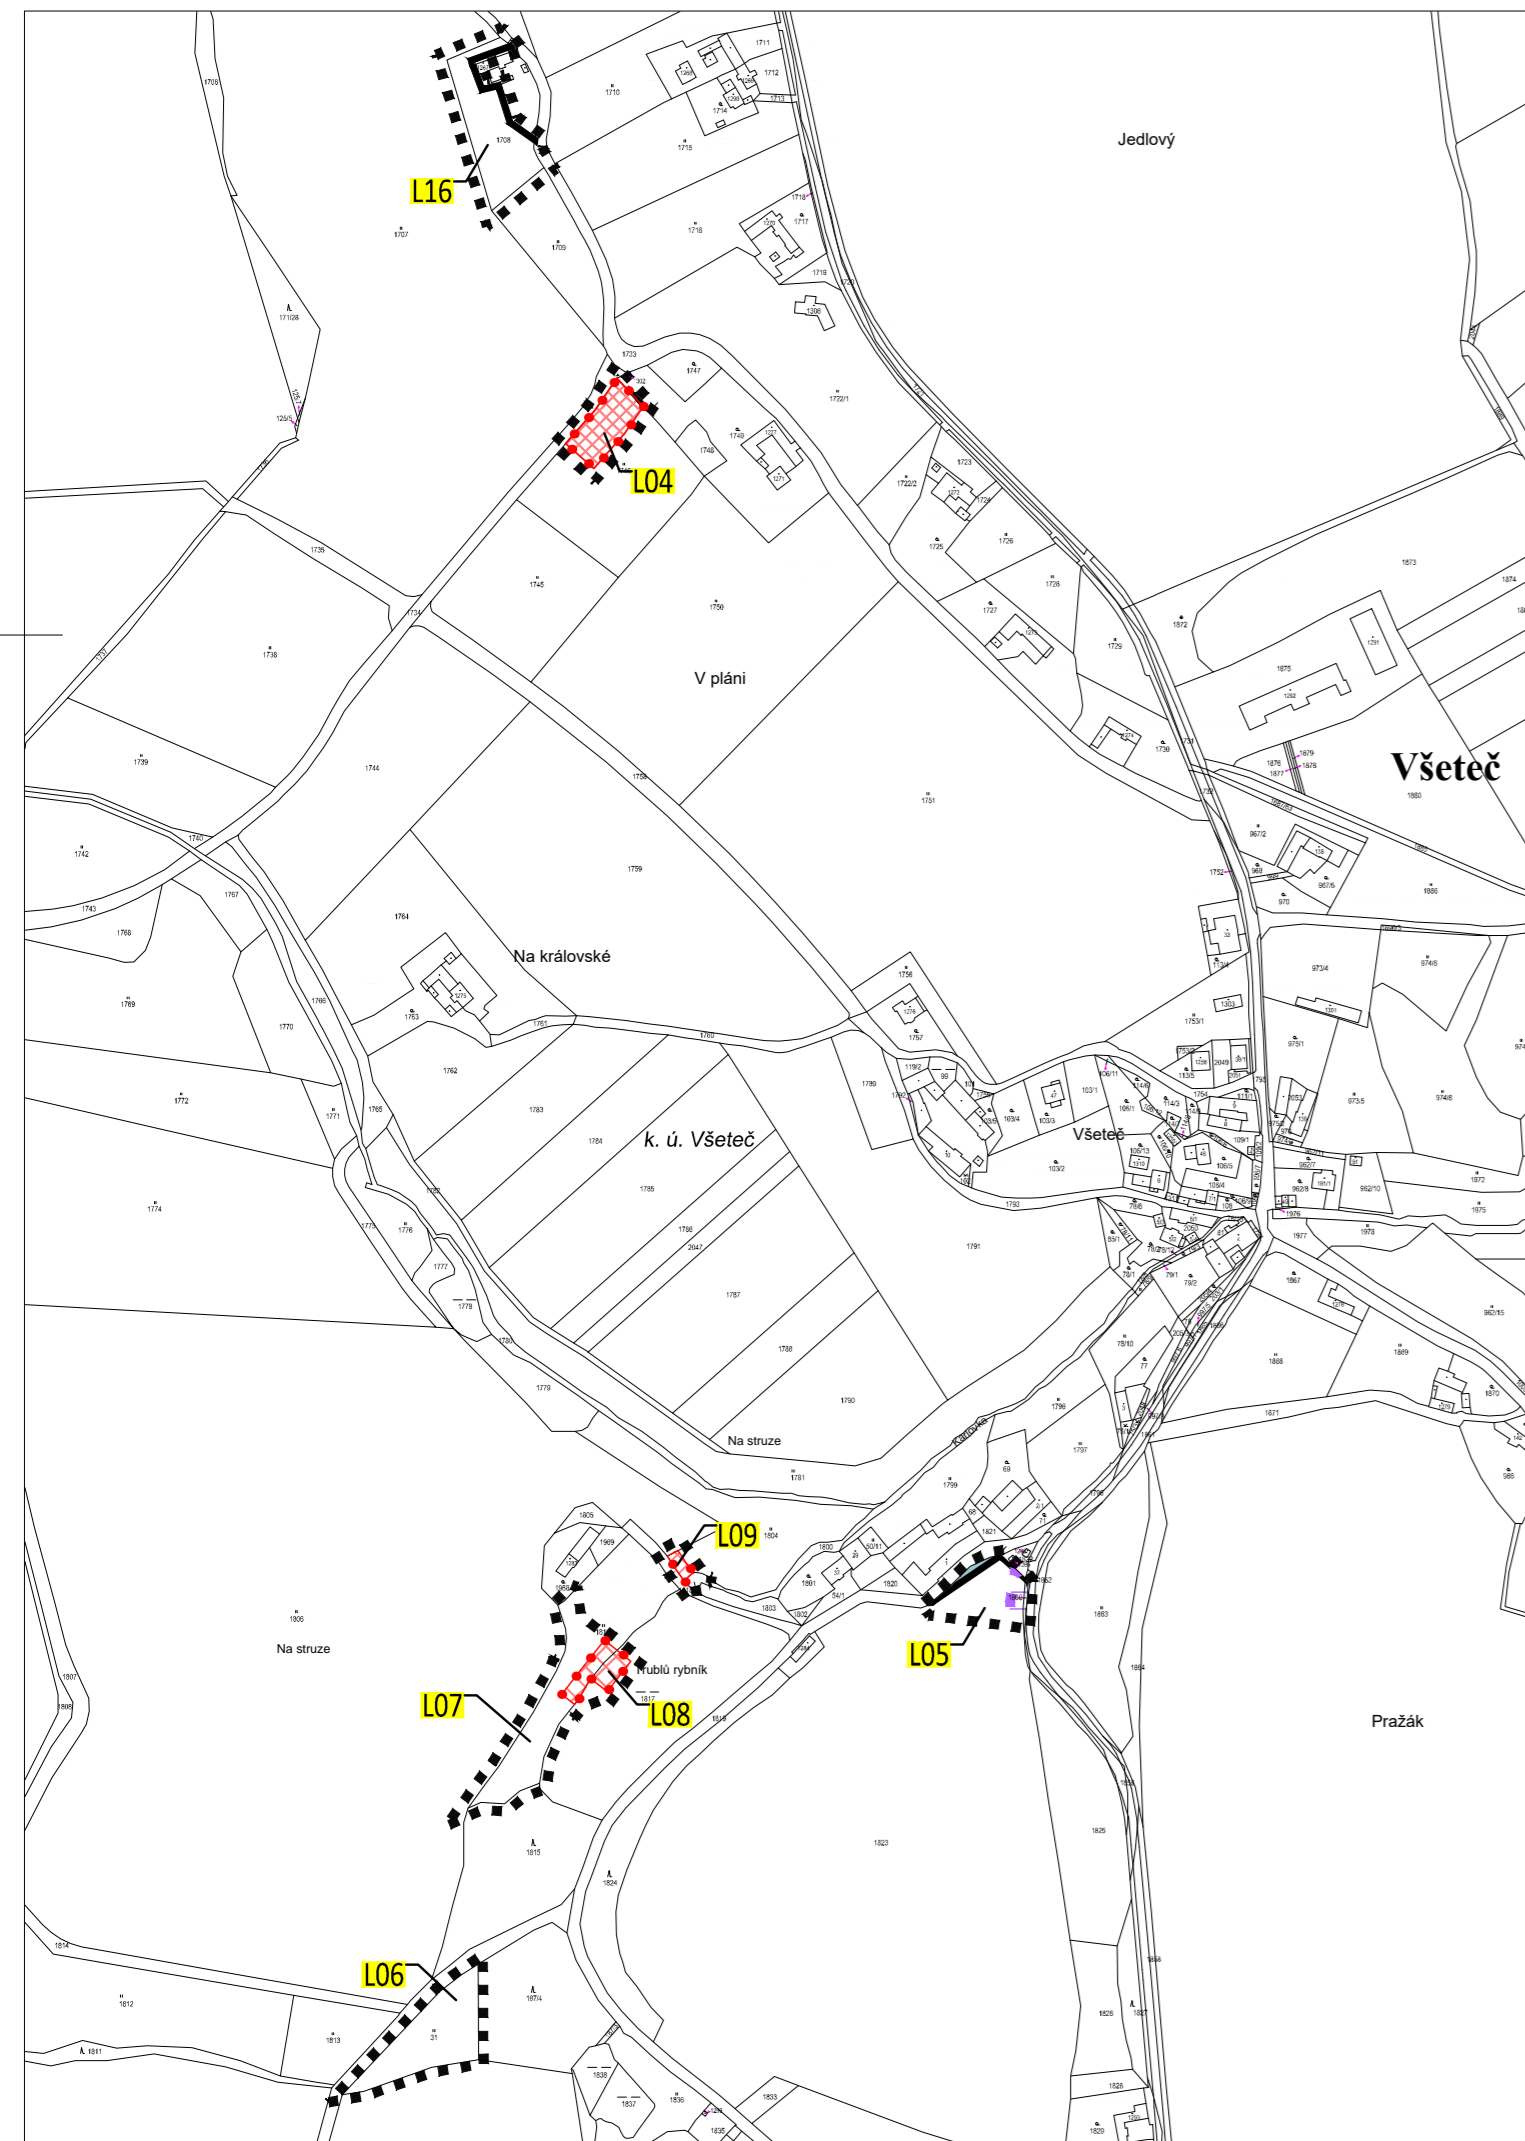


LOKALITA L15 v k.ú. Bohunice nad Vltavou

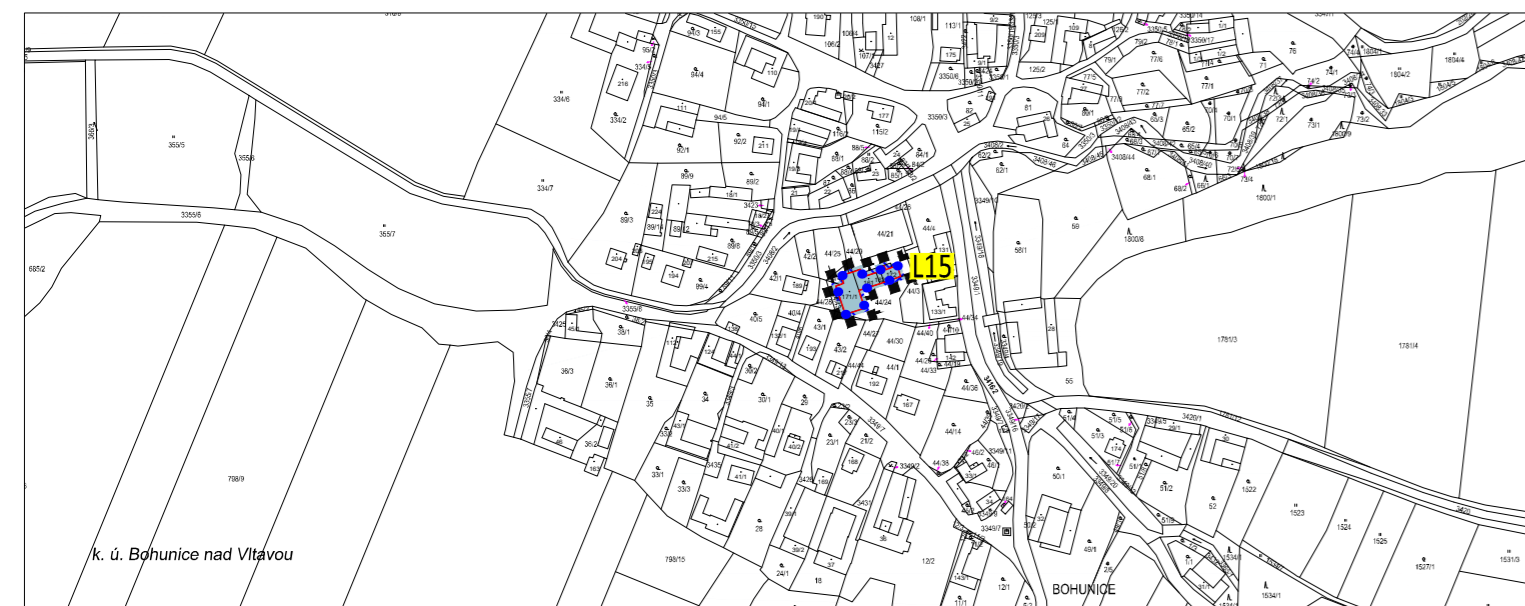

LOKALITY L01, L02, L11, L12, L13 a L14 v k.ú. Všemyslice

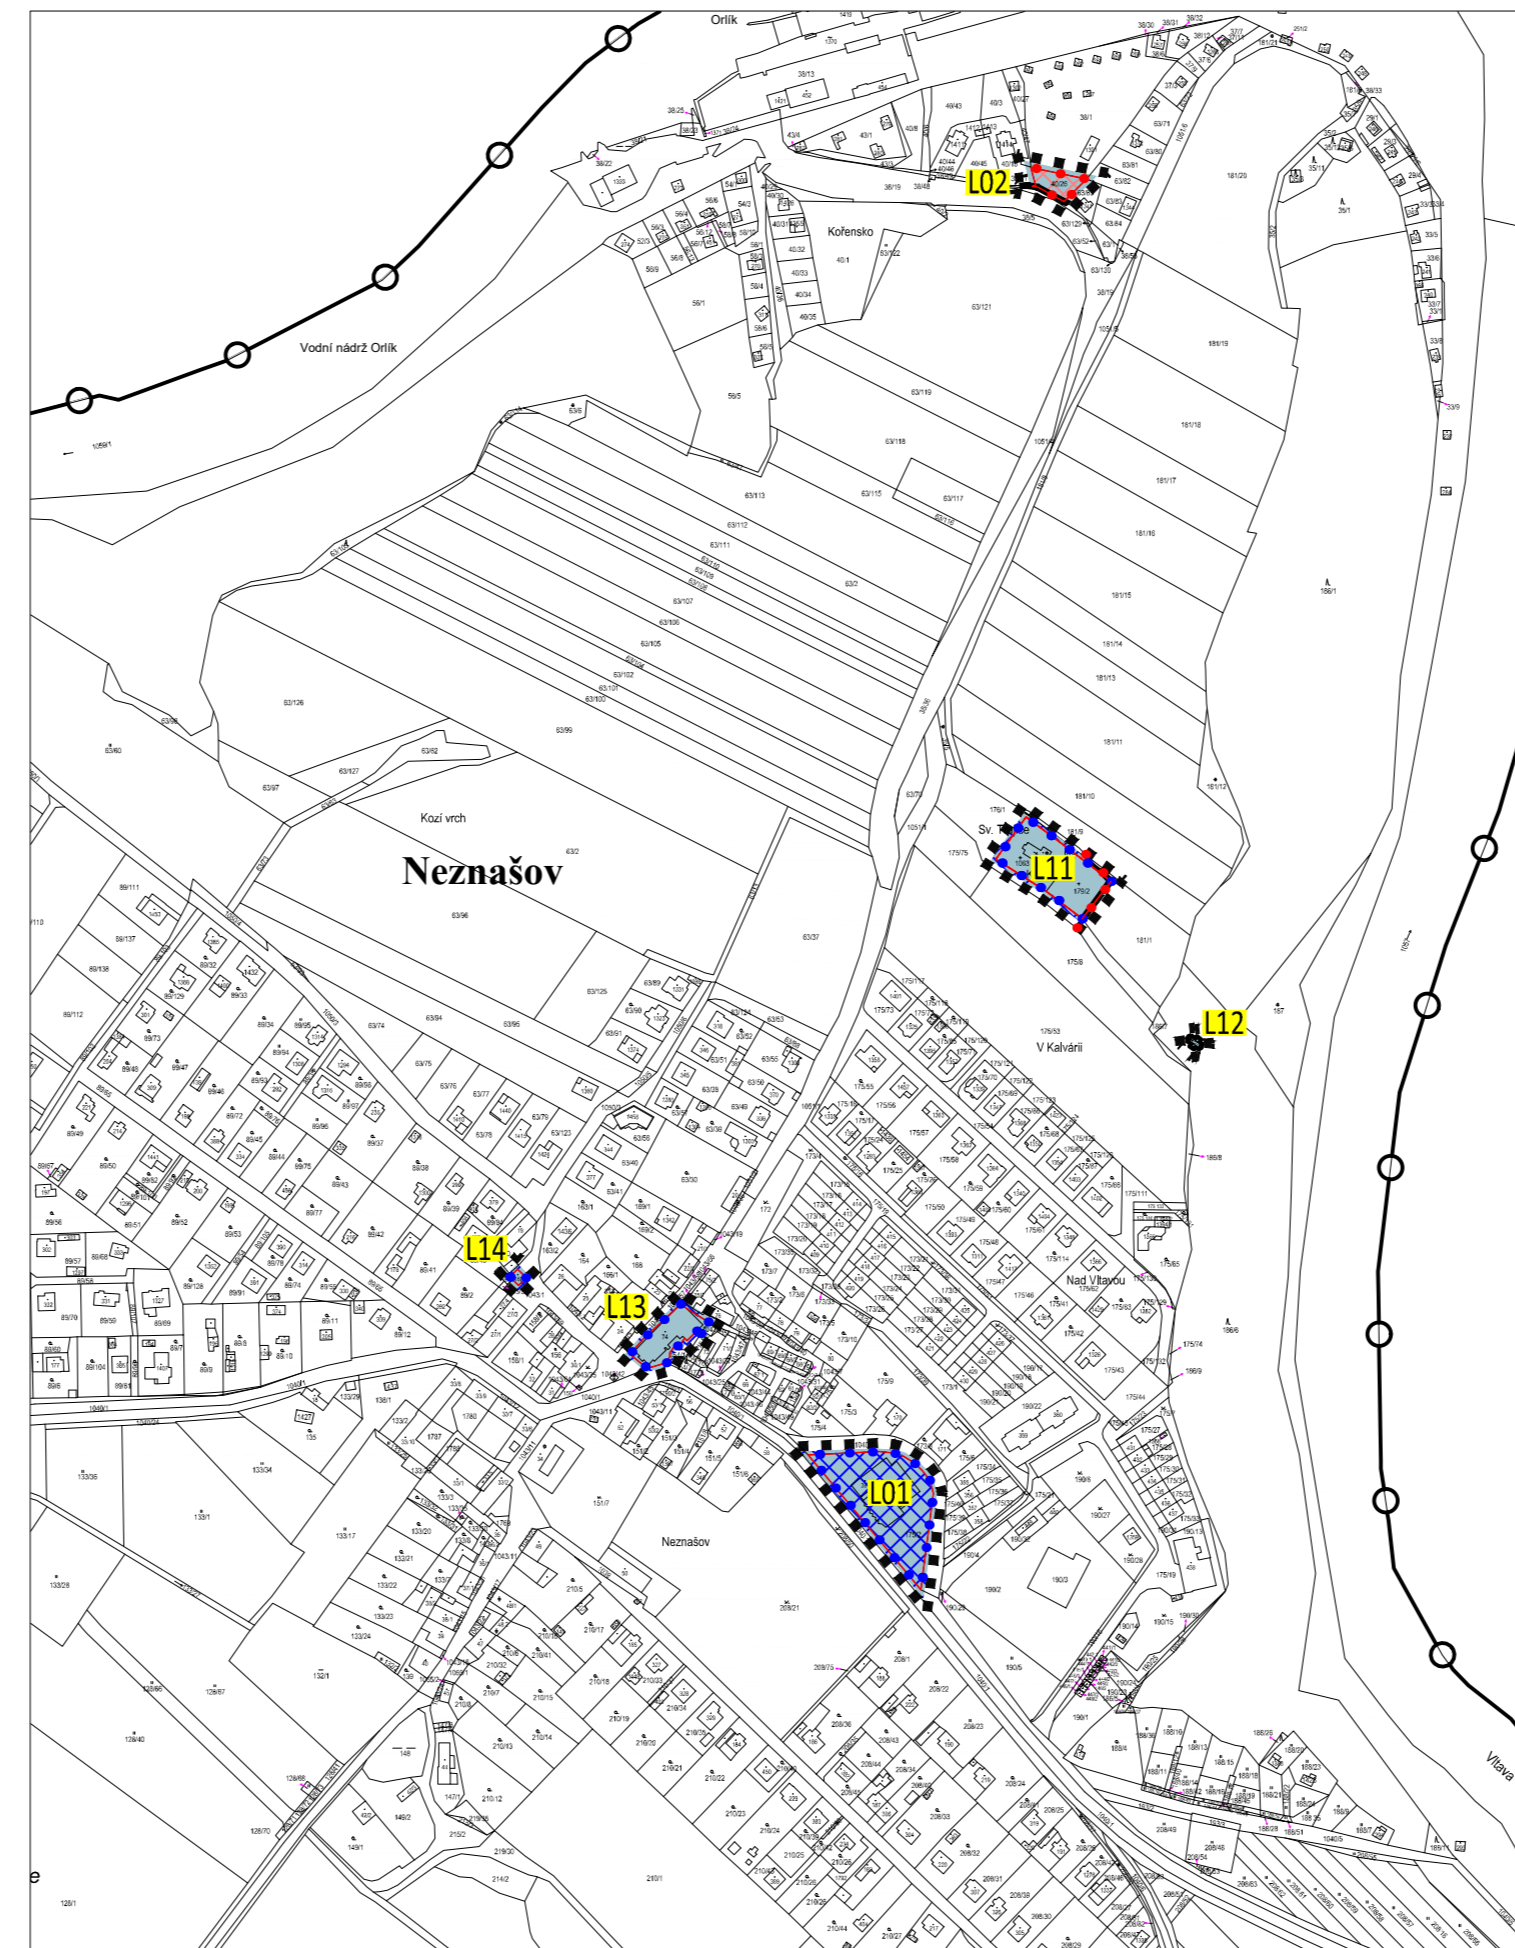

LOKALITA L03 v k.ú. Všemyslice

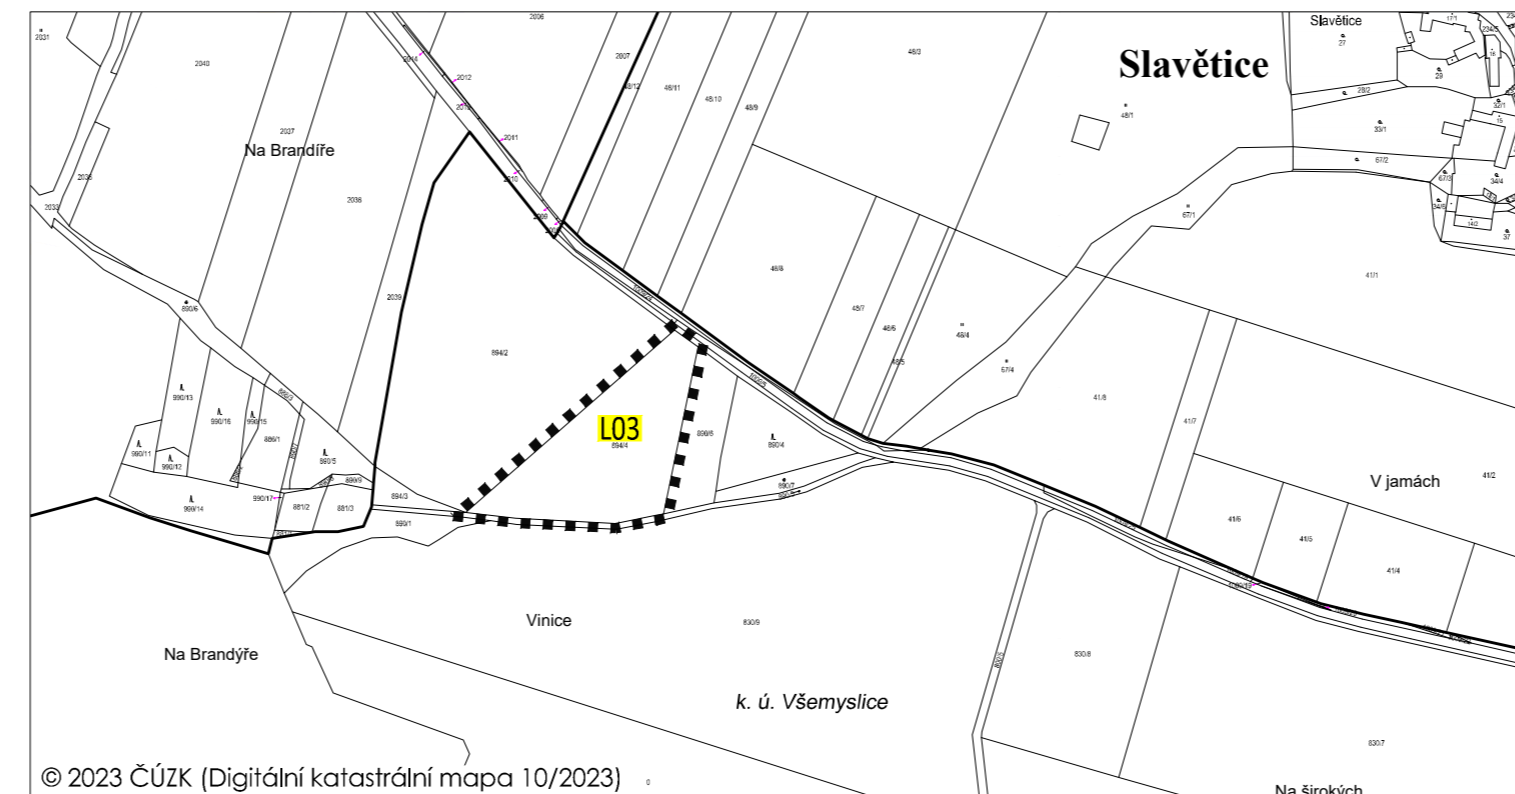



# ŘEŠENÍ ZMĚNY č. 3 ÚP VŠEMYSLICE

N1 VÝKRES ZÁKLADNÍHO ČLENĚNÍ ÚZEMÍ M 1:5000

k.ú. BOHUNICE nad VLTAVOU, VŠEMYSLICE A VŠETEČ  
LOKALITY L01 - L09, L11 - L16

## LEGENDA:

HRANICE, ZNAČENÍ  
stav návrh

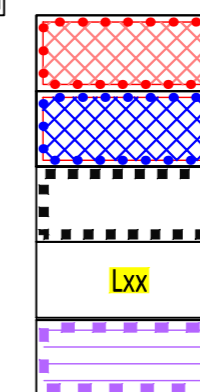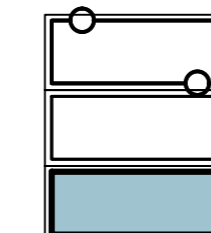

HRANICE SPRÁVNÍHO ÚZEMÍ OBCE

HRANICE KATASTRÁLNÍHO ÚZEMÍ

HRANICE ZASTAVĚNÉHO ÚZEMÍ KE DNI 5. 10. 2020


HRANICE ZASTAVITELNÝCH PLOCH

PLOCHY PŘESTAVBY

HRANICE ŘEŠENÉHO ÚZEMÍ ZMĚNY č. 3

OZNAČENÍ LOKALIT ZMĚNY č. 3

KORIDOR DOPRAVNÍ INFRASTRUKTURY MÍSTNÍHO VÝZNAMU

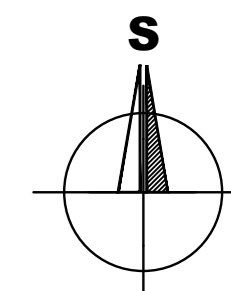

## ZÁZNAM O ÚČINNOSTI

Vydávající správní orgán: ZASTUPITELSTVO OBCE VŠEMYSLICE	Datum vydání změny ÚP: 5. 10. 2023
Pořizovatel: MěÚ Týn nad Vltavou Oprávněná úřední osoba pořizovatele s osvědčením zvláštní odborné způsobilosti: jméno a příjmení: Ing. JANA PIKLOVÁ funkce: samostatný referent úřadu územního plánování odboru regionálního rozvoje MěÚ Týn nad Vltavou podpis:	Datum nabytí účinnosti změny ÚP: 3. 11. 2023
jméno a příjmení: Bc. KATEŘINA LEVÍNSKÁ funkce: starosta obce VŠEMYSLICE, zastupitel určený pro spolupráci s pořizovatelem podpis:	Otisk úředního razítka pořizovatele:

Brůha a Krampera, architekti, spol. s r. o. PROJEKČNÍ A INŽENÝRSKÁ KANCELÁŘ, VODNÍ 12/42, 370 06 Č.BUDĚJOVICE tel:385311057		
VEDOUcí PROJEKTANT	ZODPOVĚDNÝ PROJEKTANT	KRESLIL
ING. ARCH. J. BRŮHA	ING. ARCH. J. BRŮHA	ING. V. PICKOVÁ
	ING. V. PICKOVÁ	
POŘIZOVATEL	MÚ Týn nad Vltavou, náměstí Míru 2, 375 01 Týn nad Vltavou 1	
OBJEDNATEL	Obec Všemyslice, Neznašov 9, Neznašov, PSČ: 373 02	
AKCE	ZMĚNA č. 3 ÚP VŠEMYSLICE	ČÍSLO VÝKRESU
	k.ú. Bohunice nad Vlt., Všemyslice a Vseteč	N1
		ČÍSLO PARÉ
VÝKRES	VÝKRES ZÁKLADNÍHO ČLENĚNÍ ÚZEMÍ	
STUPEŇ	OOP	MĚŘÍTKO 1:5000
FORMÁT	4x4	DATUM 10/2023
		ČÍSLO ZAKÁZKY 19-041,4