




LOKALITY L04, L05, L06, L07, L08, L09 a L10 v k.ú. Vseteč

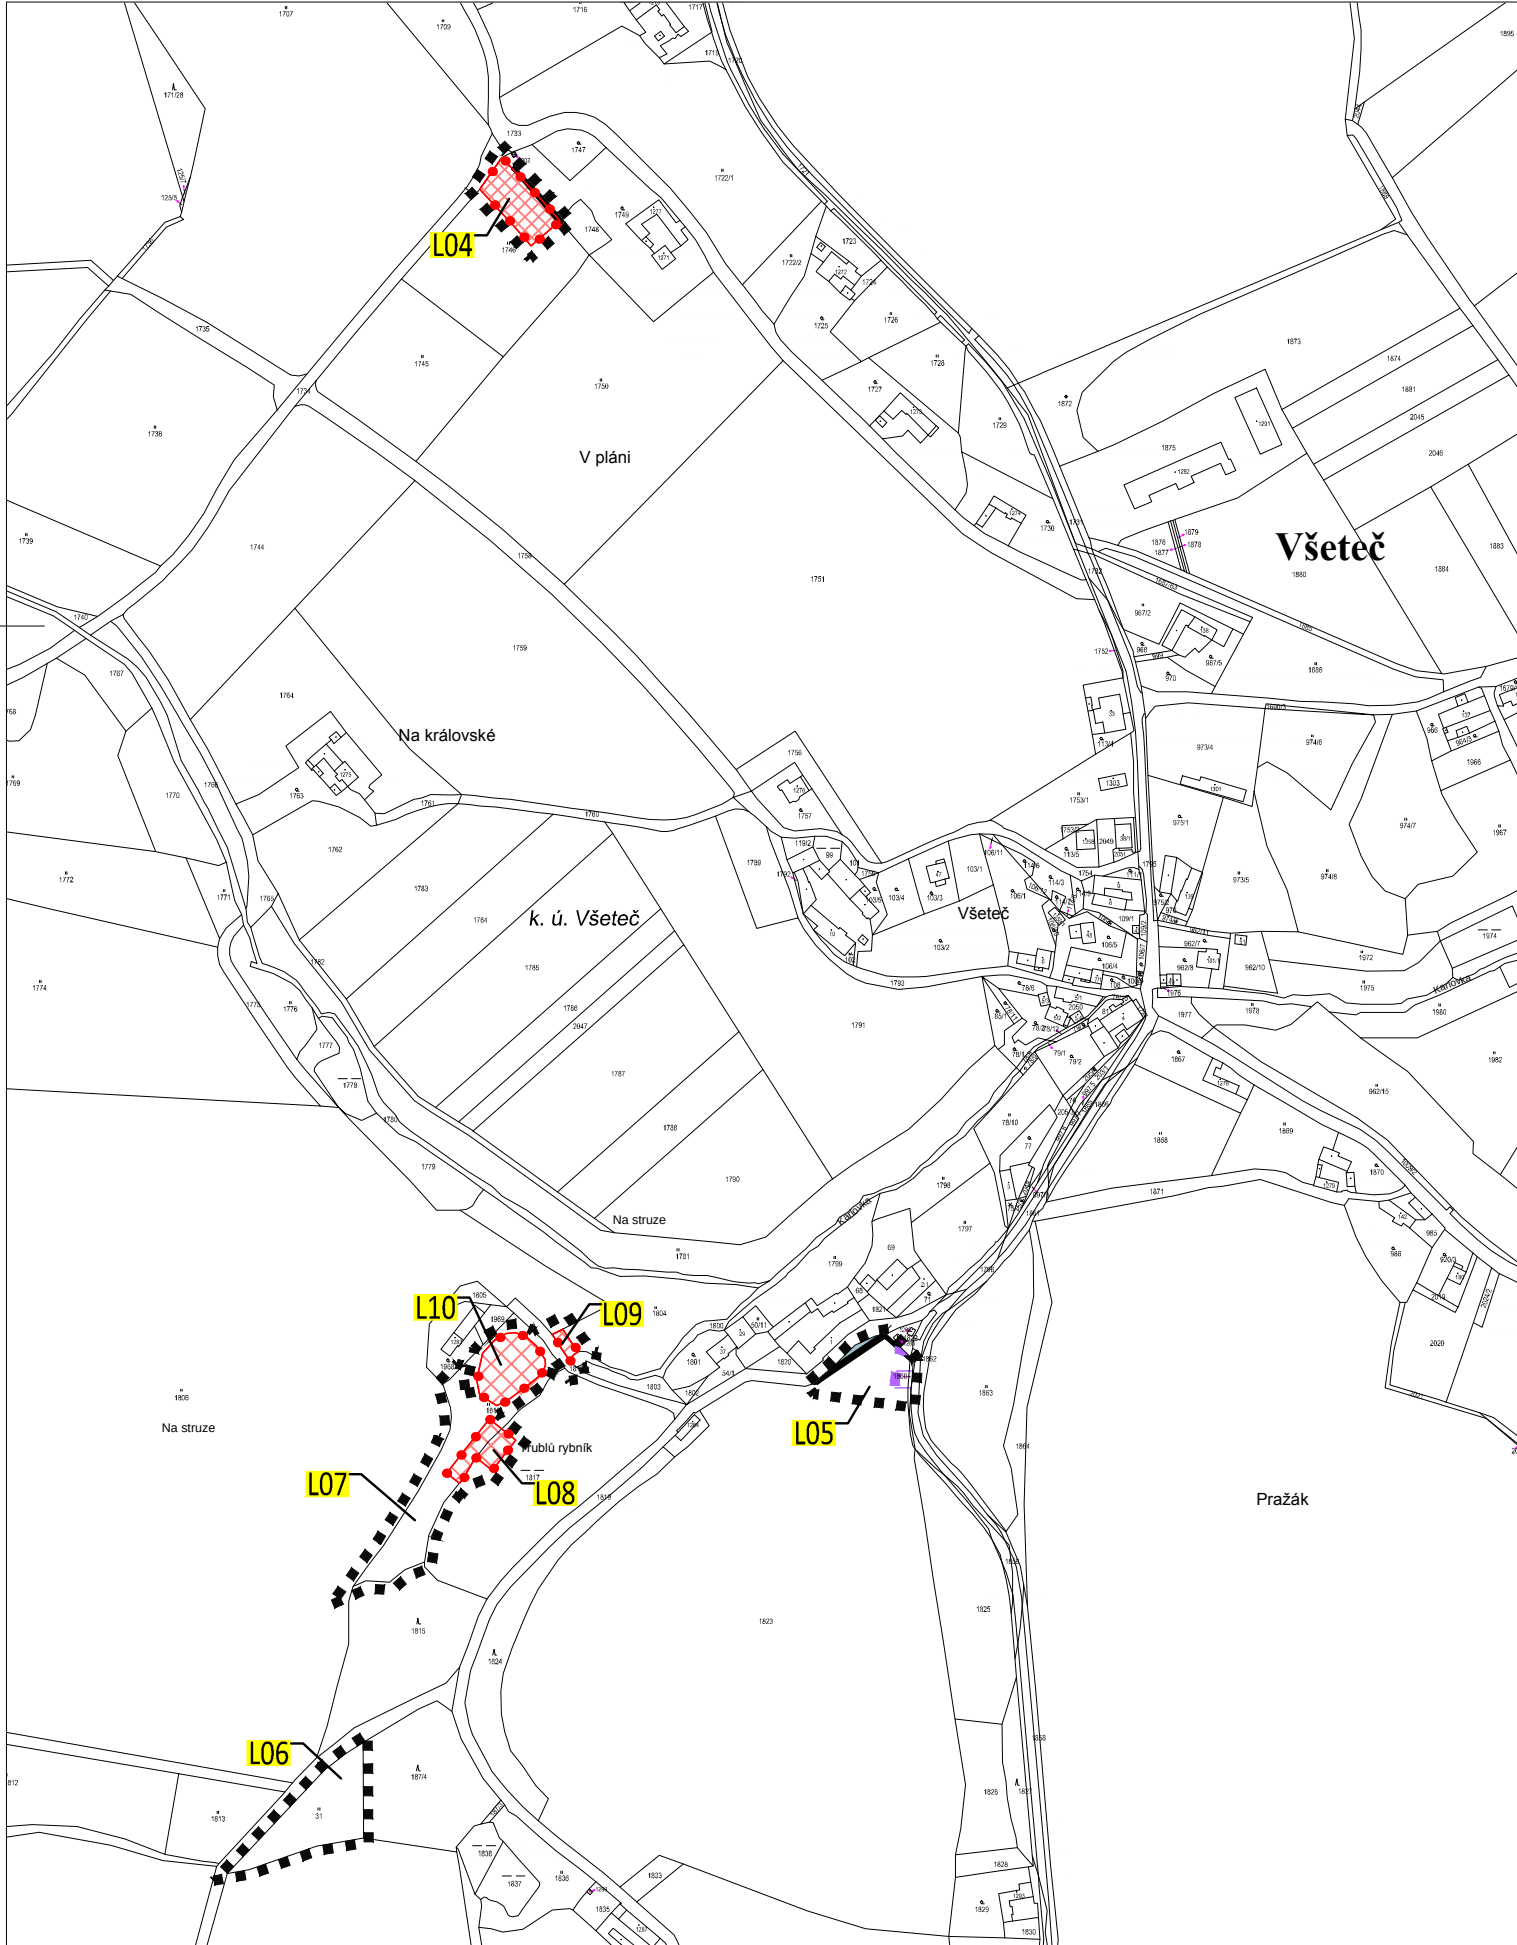


LOKALITA L15 v k.ú. Bohunice nad Vltavou

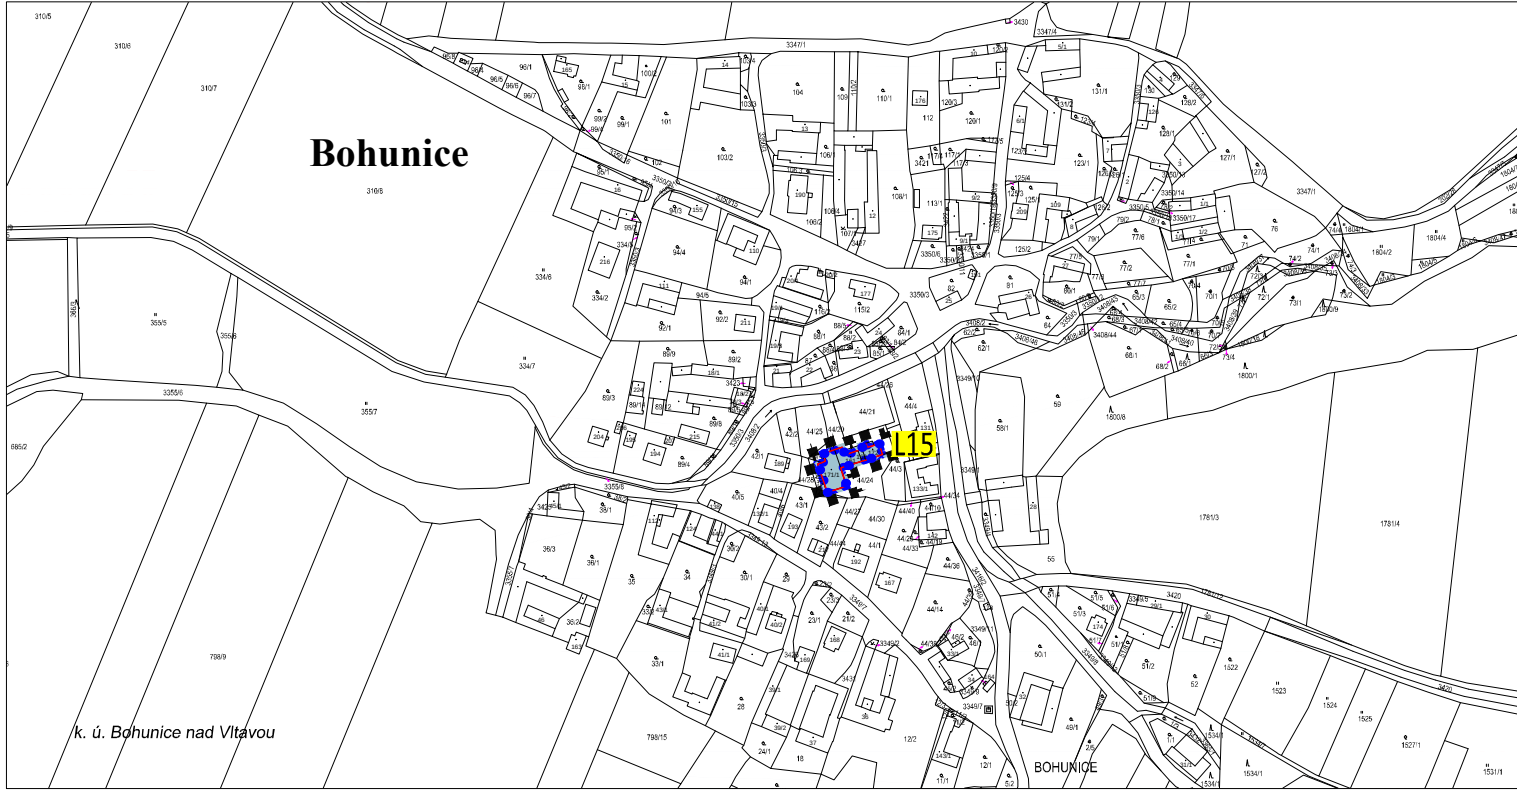

LOKALITY L01, L02, L11, L12, L13 a L14 v k.ú. Všemyslice

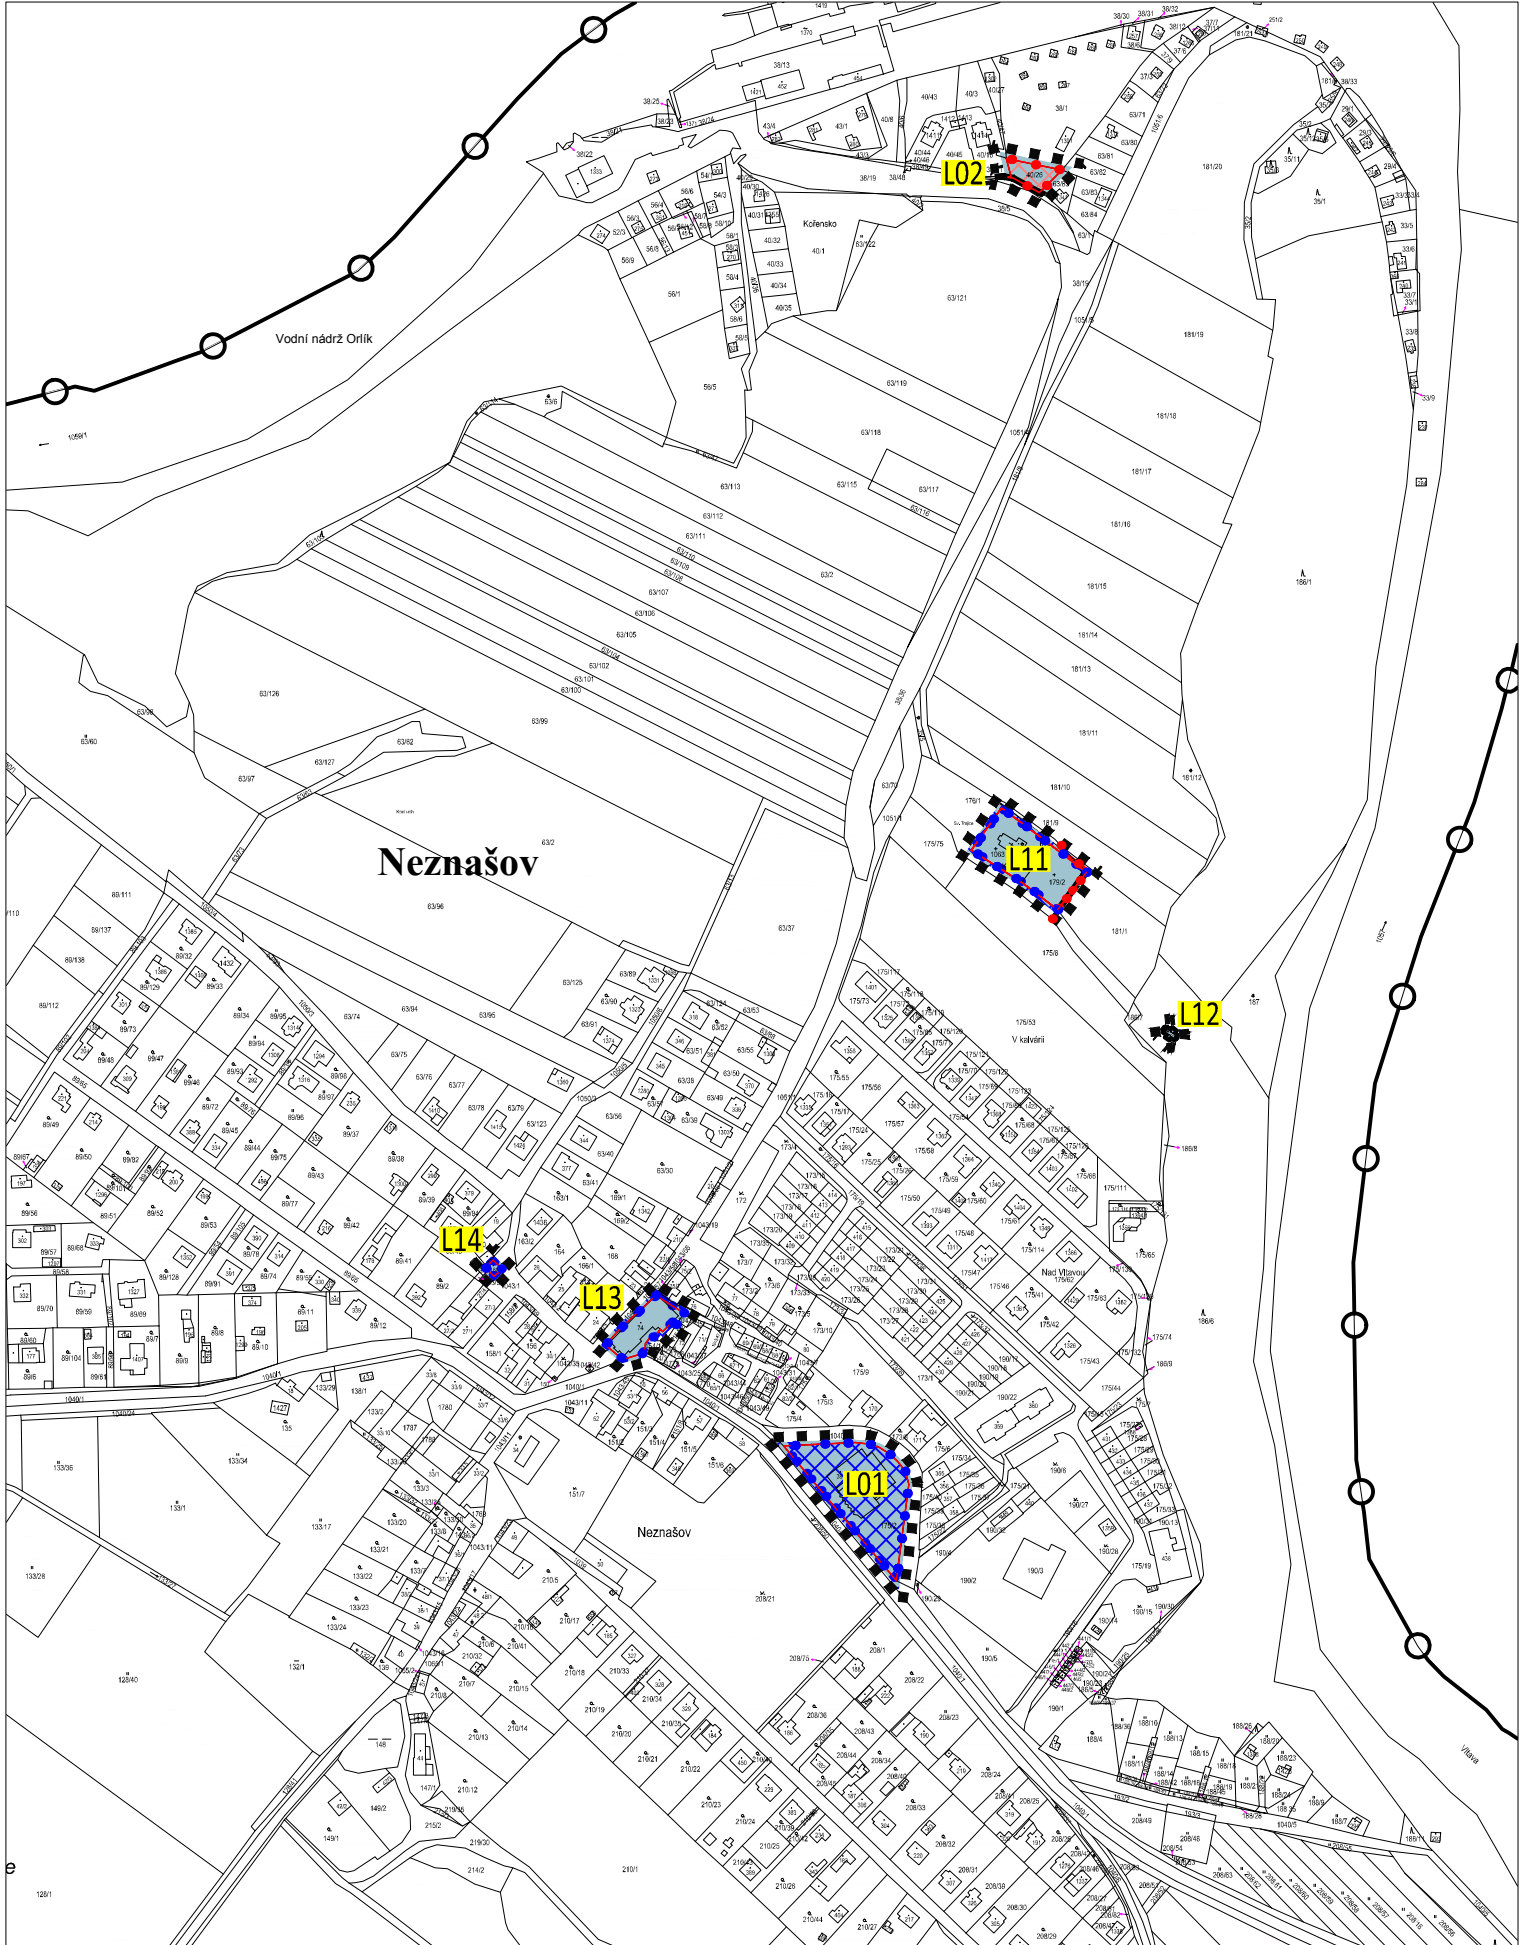

LOKALITA L03 v k.ú. Všemyslice

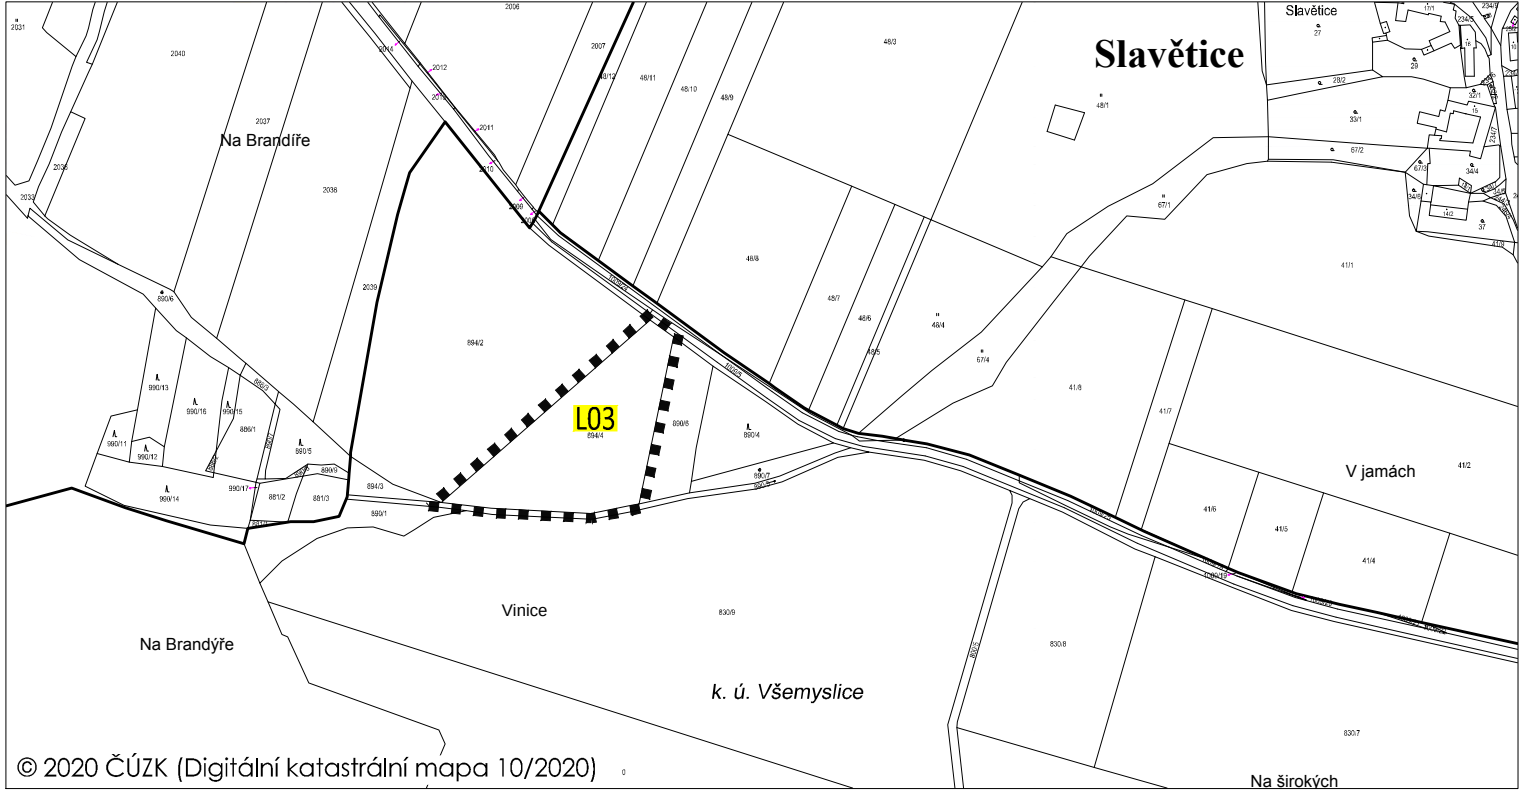

ŘEŠENÍ ZMĚNY č. 3 ÚP VŠEMYSLICE



N1 VÝKRES ZÁKLADNÍHO ČLENĚNÍ ÚZEMÍ M 1:5000

k.ú. BOHUNICE nad VLTAVOU, VŠEMYSLICE A VŠETEČ

LOKALITY L01 - L15

LEGENDA:

HRANICE, ZNAČENÍ
stav návrh

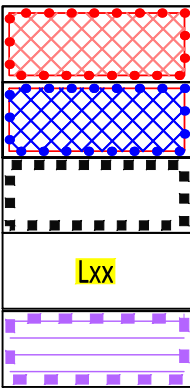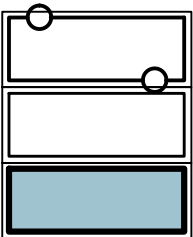

HRANICE SPRÁVNÍHO ÚZEMÍ OBCE

HRANICE KATASTRÁLNÍHO ÚZEMÍ

HRANICE ZASTAVĚNÉHO ÚZEMÍ KE DNI 5. 10. 2020


HRANICE ZASTAVITELNÝCH PLOCH

PLOCHY PŘESTAVBY

HRANICE ŘEŠENÉHO ÚZEMÍ ZMĚNY č. 3

OZNAČENÍ LOKALIT ZMĚNY č. 3

KORIDOR DOPRAVNÍ INFRASTRUKTURY MÍSTNÍHO VÝZNAMU

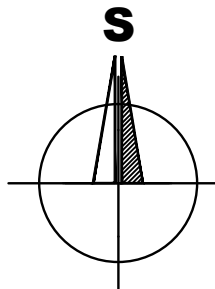

ZÁZNAM O ÚČINNOSTI

Vydávající správní orgán: <i>Zastupitelstvo obce Všemyslice</i>	Datum nabytí účinnosti změny ÚP:
Pořizovatel: <i>MěÚ Týn nad Vltavou</i> Oprávněná úřední osoba pořizovatele se zvláštní odbornou způsobilostí: jméno a příjmení: <i>Jana Šonková</i> funkce: <i>samostatný referent úřadu územního plánování odboru regionálního rozvoje MěÚ Týn nad Vltavou</i> podpis: jméno a příjmení: <i>Ing. Karel Tůma</i> funkce: <i>starosta obce Všemyslice, zastupitel určený pro spolupráci s pořizovatelem</i> podpis:	Otisk úředního razítka pořizovatele:

Brůha a Krampera, architekti, spol. s r. o.
PROJEKČNÍ A INŽENÝRSKÁ KANCELÁŘ, ŘIEGROVA 1745/59, 370 01 Č. BUDĚJOVICE tel: 385311057

BRŮHA KRAMPERA ARCHITEKTI	VEDOUČÍ PROJEKTANT		ZODPOVĚDNÝ PROJEKTANT		KRESLIL		
	ING. ARCH. J. BRŮHA		ING. ARCH. J. BRŮHA		ING. V. PICKOVÁ		
			ING. V. PICKOVÁ				
	POŘIZOVATEL MÚ Týn nad Vltavou, náměstí Míru 2, 375 01 Týn nad Vltavou 1						
OBJEDNATEL Obec Všemyslice, Neznašov 9, Neznašov, PSČ: 373 02							
AKCE							
ZMĚNA Č. 3 ÚP VŠEMYSLICE							
k.ú. Bohunice nad Vlt., Všemyslice a Vseteč							
ČÍSLO VÝKRESU							
N1							
ČÍSLO PARÉ							
VÝKRES VÝKRES ZÁKLADNÍHO ČLENĚNÍ ÚZEMÍ							
VÝKRES VÝKRES ZÁKLADNÍHO ČLENĚNÍ ÚZEMÍ		STUPEŇ VP		MĚŘITKO 1:5000		DATUM 10/2020	
FORMÁT 4xA4		ČÍSLO ZAKÁZKY 19-041.1					