




LOKALITY L04, L05, L06, L07, L08, L09 a L10 v k.ú. Vseteč

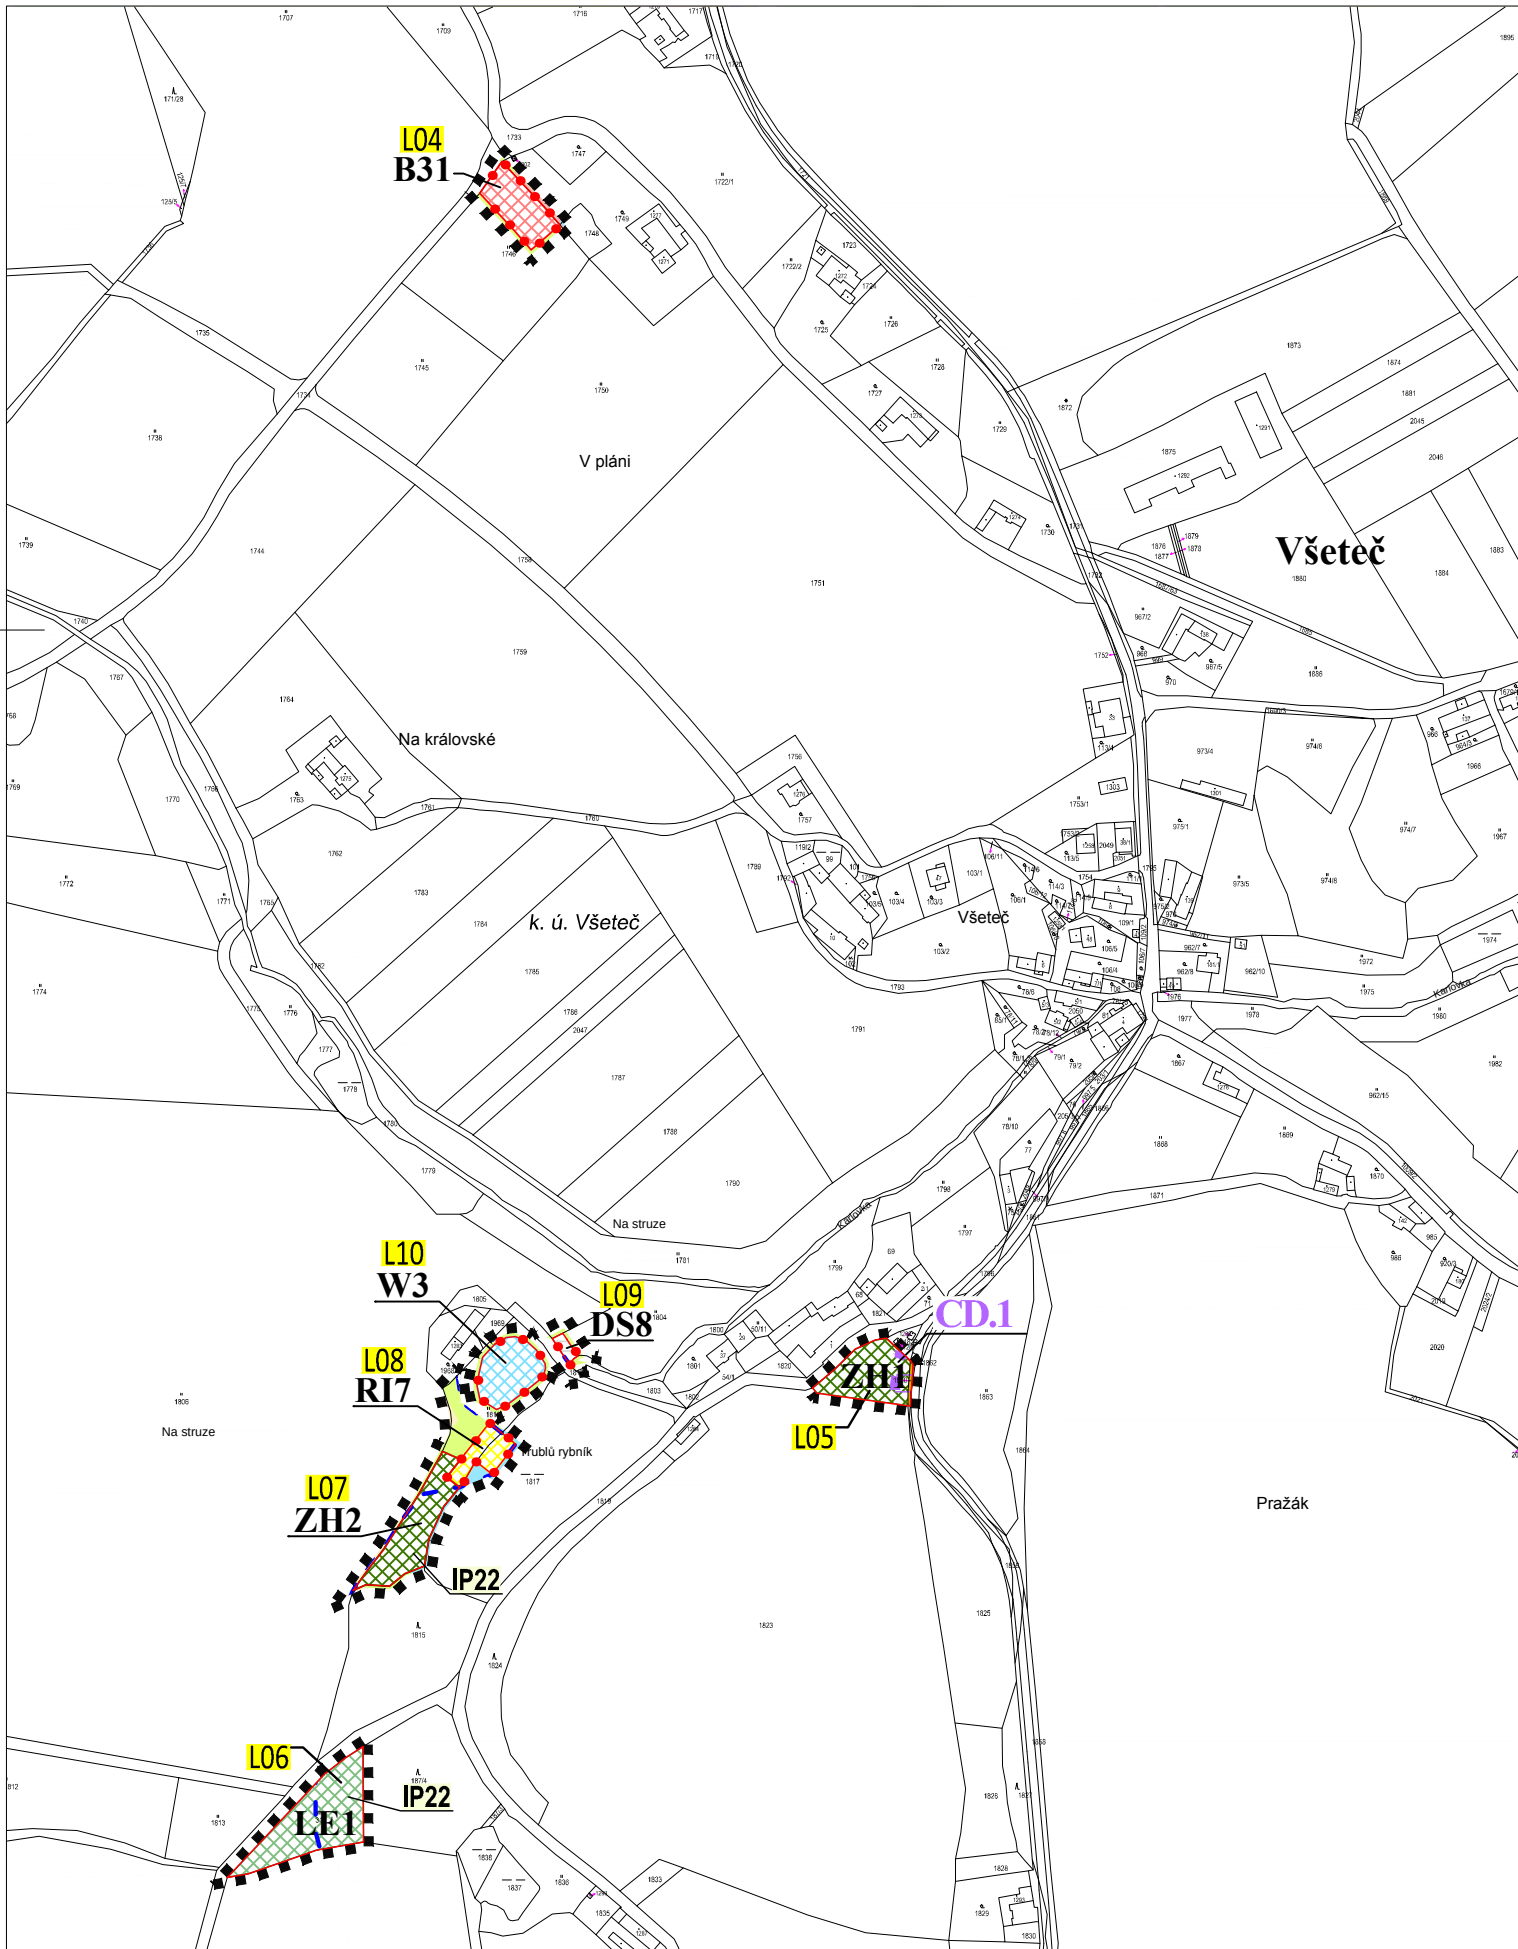


LOKALITA L15 v k.ú. Bohunice nad Vltavou

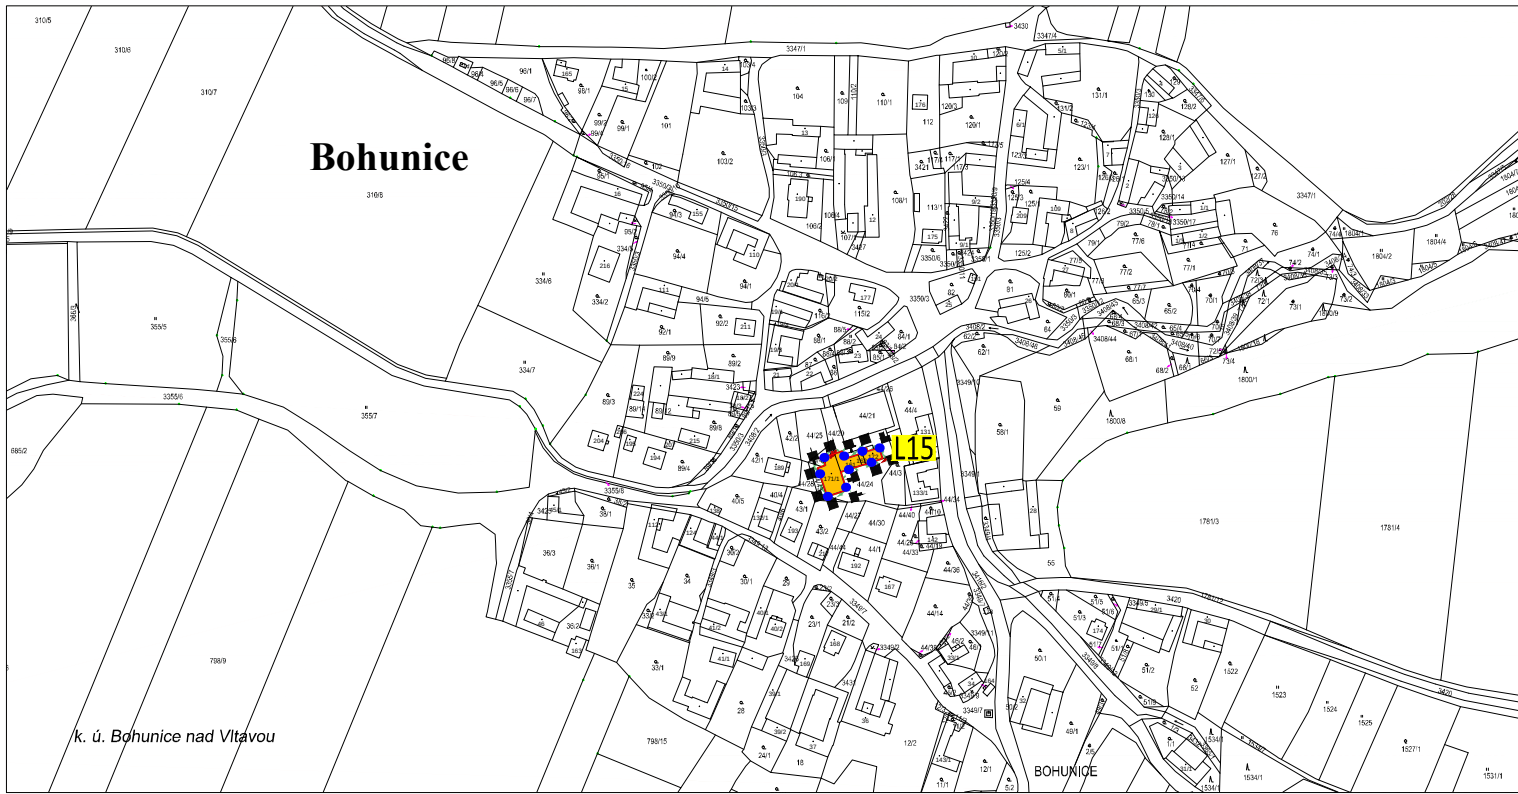

LOKALITY L01, L02, L11, L12, L13 a L14 v k.ú. Všemyslice

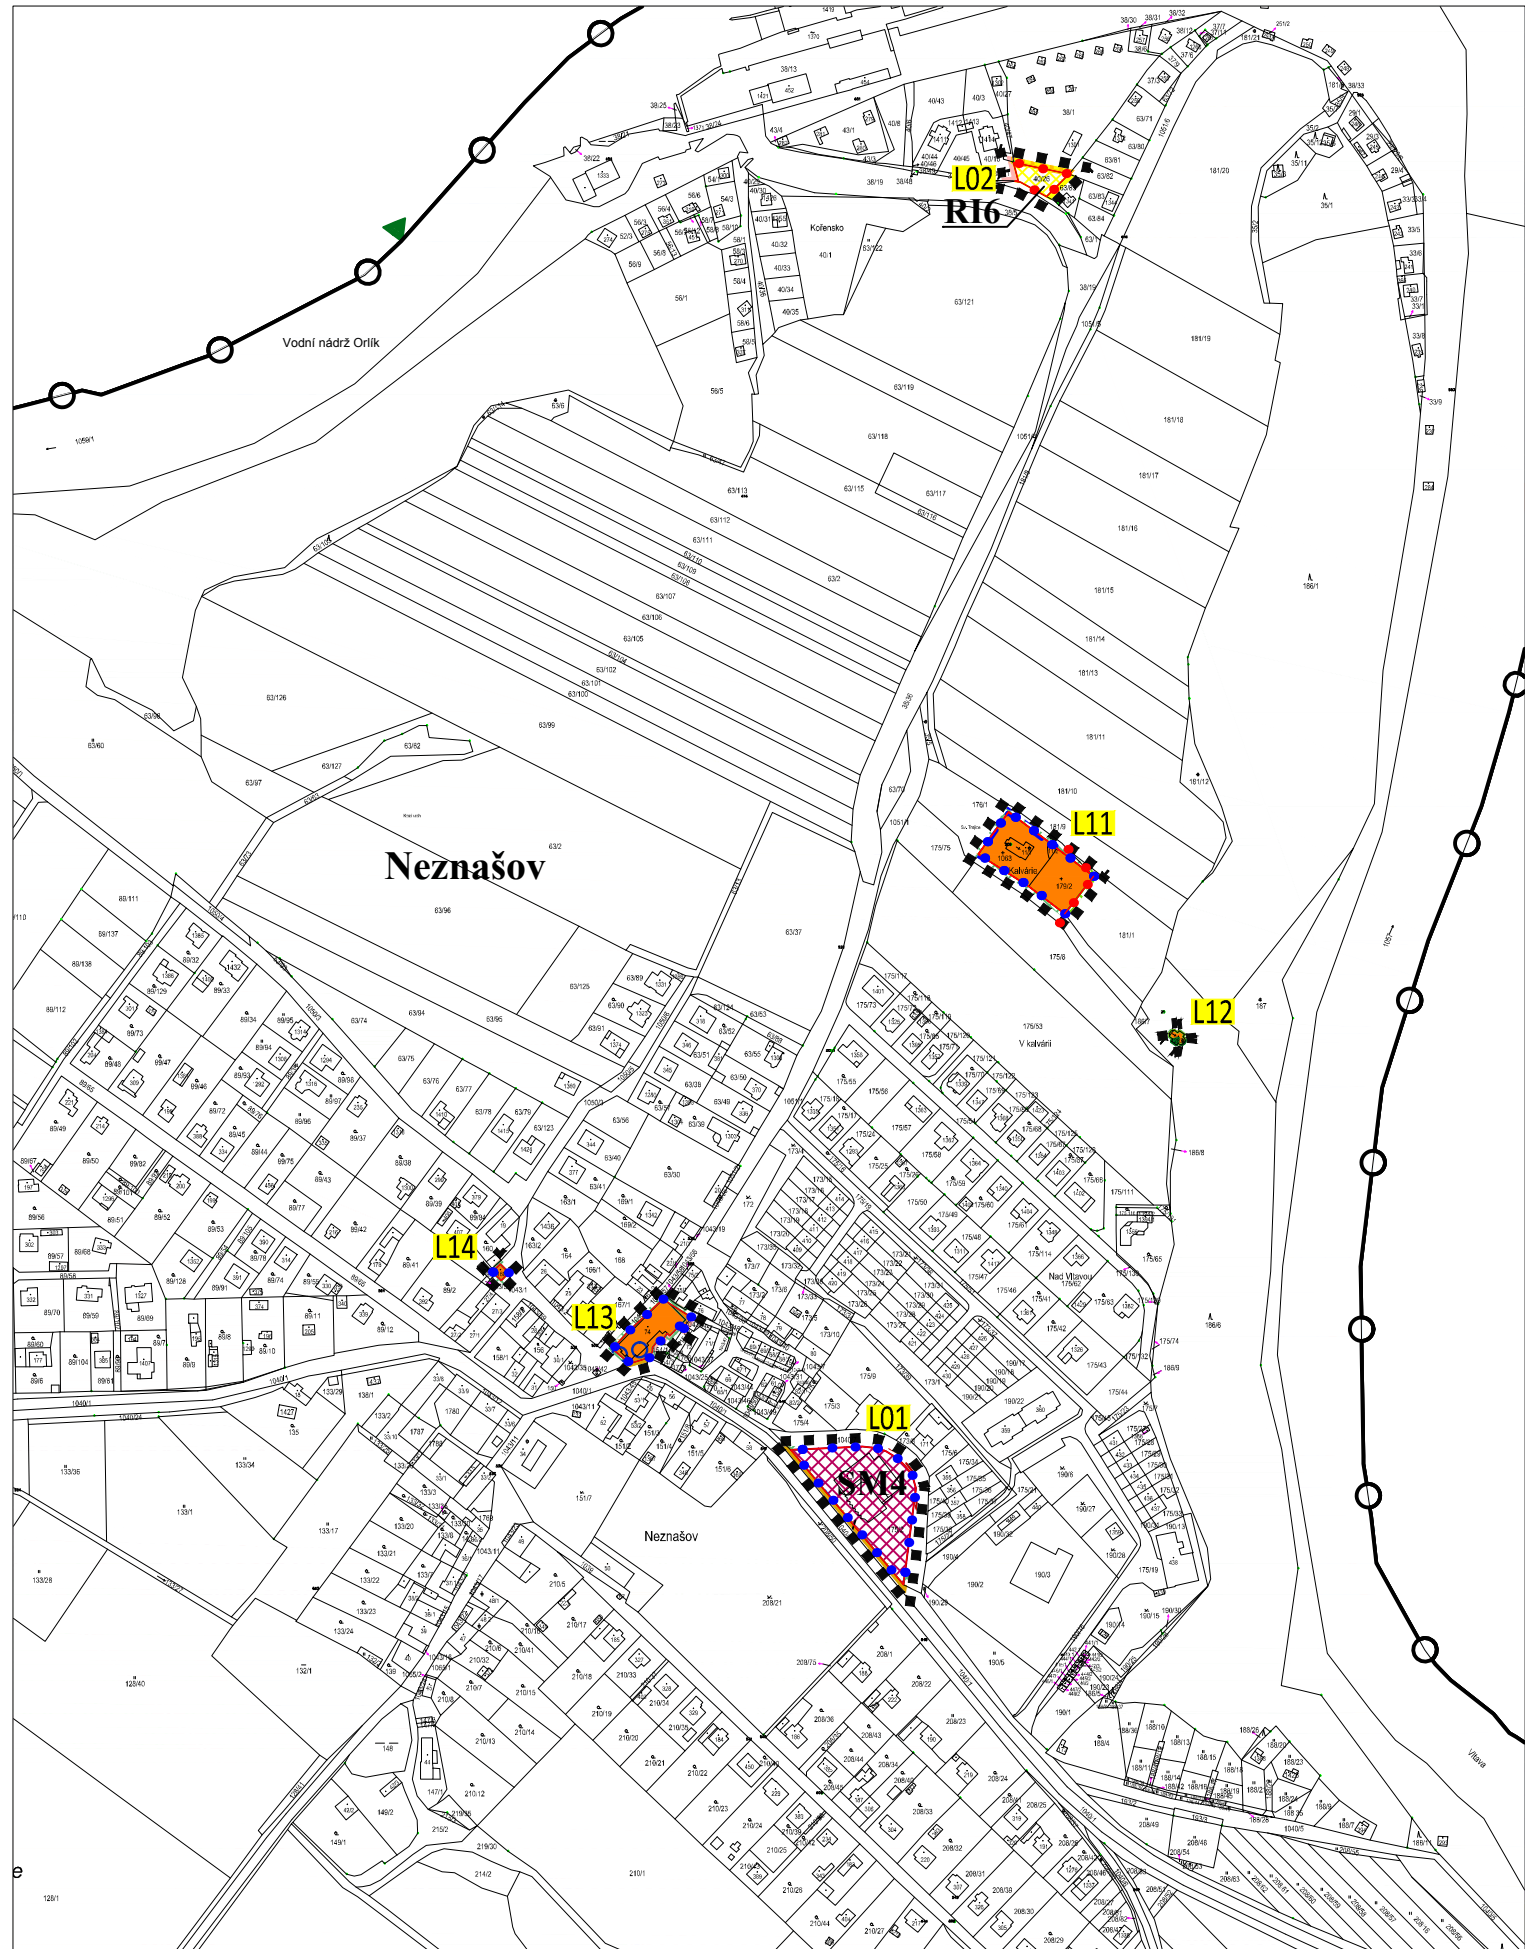

LOKALITA L03 v k.ú. Všemyslice

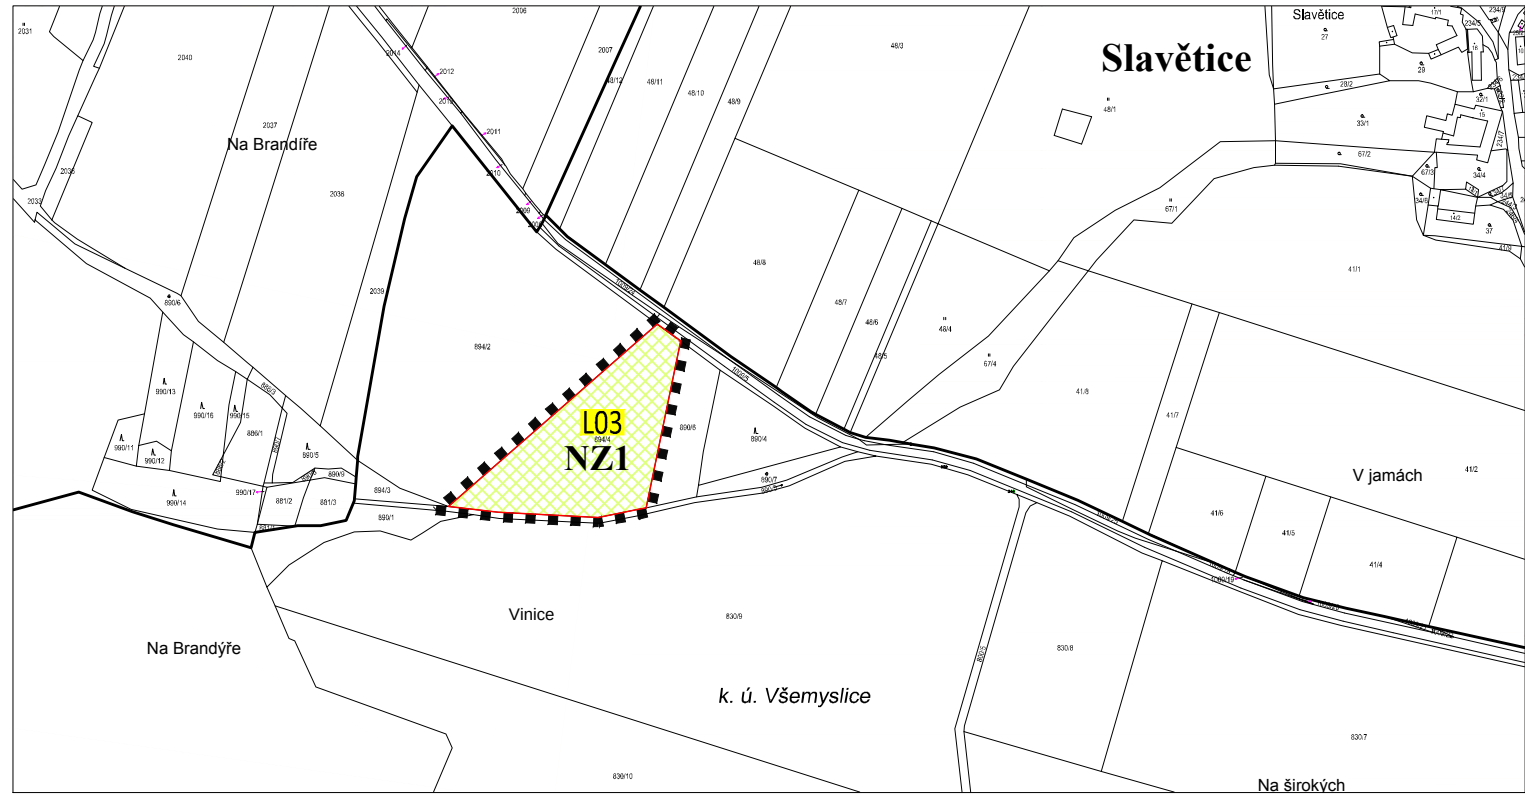

PLOCHY S ROZDÍLNÝM ZPŮSOBEM VYUŽITÍ

stabilizované plochy

plochy změn

B

SM

RI

DS

ZH

NZ

W

LE

PLOCHY BYDLENÍ

rodinné domy venkovského charakteru

PLOCHY SMÍŠENÉ OBYTNÉ

bydlení, nevýrobní služby

PLOCHY OBČANSKÉHO VYBAVENÍ

veřejná infrastruktura

PLOCHY OBČANSKÉHO VYBAVENÍ

komerční zařízení malá

PLOCHY REKREACE

individuální rekreace

PLOCHY DOPRAVNÍ INFRASTRUKTURY

silniční doprava - místní a účelové komunikace

PLOCHY SÍDELNÍ ZELENĚ

zeleň vyhrazená

PLOCHY ZEMĚDĚLSKÉ

ZPF orná

PLOCHY ZEMĚDĚLSKÉ

ZPF trvalé travní porosty

PLOCHY VODNÍ A VODOHOSPODÁŘSKÉ

vodní plochy

PLOCHY LESNÍ

EKOLOGIE

stav

IP

návrh

INTERAKČNÍ PRVEK

DOPRAVNÍ INFRASTRUKTURA

stav

návrh

CD,1

KORIDOR DOPRAVNÍ INFR. MÍSTNÍHO VÝZNAMU

HOMOGENIZACE, ÚPRAVY SILNICE II/138

SILNICE III. TŘÍDY

CYKLOTURISTICKÁ TRASA

OZNAČENÍ A REGULATIV FUNKČNÍHO VYUŽITÍ NAVRŽENÝCH PLOCH A KORIDORŮ

B31

SM4

RI6, RI7

DS8

ZH1, ZH2

NZ1

W3

PLOCHY BYDLENÍ

rodinné domy venkovského charakteru

PLOCHY SMÍŠENÉ OBYTNÉ

bydlení, nevýrobní služby

PLOCHY REKREACE

individuální rekreace

PLOCHY DOPRAVNÍ INFRASTRUKTURY

silniční doprava - místní a účelové komunikace

PLOCHY SÍDELNÍ ZELENĚ

zeleň vyhrazená

PLOCHY ZEMĚDĚLSKÉ

ZPF trvalé travní porosty

PLOCHY VODNÍ A VODOHOSPODÁŘSKÉ

vodní plochy

ŘEŠENÍ ZMĚNY č. 3 ÚP VŠEMYSLICE

N2 HLAVNÍ VÝKRES

M 1:5000

k.ú. BOHUNICE nad VLTAVOU, VŠEMYSLICE A VŠETEČ

LOKALITY L01 - L15

LEGENDA:

HRANICE, ZNAČENÍ

stav

návrh

Lxx

- HRANICE SPRÁVNÍHO ÚZEMÍ OBCE
- HRANICE KATASTRÁLNÍHO ÚZEMÍ
- HRANICE ZASTAVĚNÉHO ÚZEMÍ KE DNI 5. 10. 2020
- HRANICE ŘEŠENÉHO ÚZEMÍ ZMĚNY č. 3
- OZNAČENÍ LOKALIT ZMĚNY č. 3
- HRANICE ZASTAVITELNÝCH PLOCH
- PLOCHY PŘESTAVBY
- KORIDOR DOPRAVNÍ INFRASTRUKTURY MÍSTNÍHO VÝZNAMU

ZÁZNAM O ÚČINNOSTI	
Vydávající správní orgán: Zastupitelstvo obce Všemyslice	Datum nabytí účinnosti změny ÚP:
Pořizovatel: MěÚ Týn nad Vltavou Oprávněná úřední osoba pořizovatele se zvláštní odbornou způsobilostí: jméno a příjmení: Jana Šonková funkce: samostatný referent úřadu územního plánování odboru regionálního rozvoje MěÚ Týn nad Vltavou podpis: jméno a příjmení: Ing. Karel Tůma funkce: starosta obce Všemyslice, zastupitel určený pro spolupráci s pořizovatelem podpis:	Otisk úředního razítka pořizovatele:

Brůha a Krampera, architekti, spol. s r. o.
PROJEKČNÍ A INŽENÝRSKÁ KANCELÁŘ, ŘIEGROVA 1745/59, 370 01 Č. BUDĚJOVICE tel: 385311057

VEDOUcí PROJEKTANT

ING. ARCH. J. BRŮHA

ZODPOVĚDNÝ PROJEKTANT

ING. ARCH. J. BRŮHA

KRESLIL

ING. V. PICKOVÁ

PORIZOVATEL

MÚ Týn nad Vltavou, náměstí Míru 2, 375 01 Týn nad Vltavou 1

OBJEDNATEL

Obec Všemyslice, Neznašov 9, Neznašov, PSČ: 373 02

AKCE

ZMĚNA č. 3 ÚP VŠEMYSLICE

VÝKRES

HLAVNÍ VÝKRES

STUPEŇ

VP

MĚŘITKO

1:5000

DATUM

10/2020

FORMÁT

6x4

ČÍSLO ZAKÁZKY

19-041.1

ČÍSLO VÝKRESU

N2

ČÍSLO PARÉ