




LOKALITY L04, L05, L06, L07, L08, L09 a L10 v k.ú. Vseteč

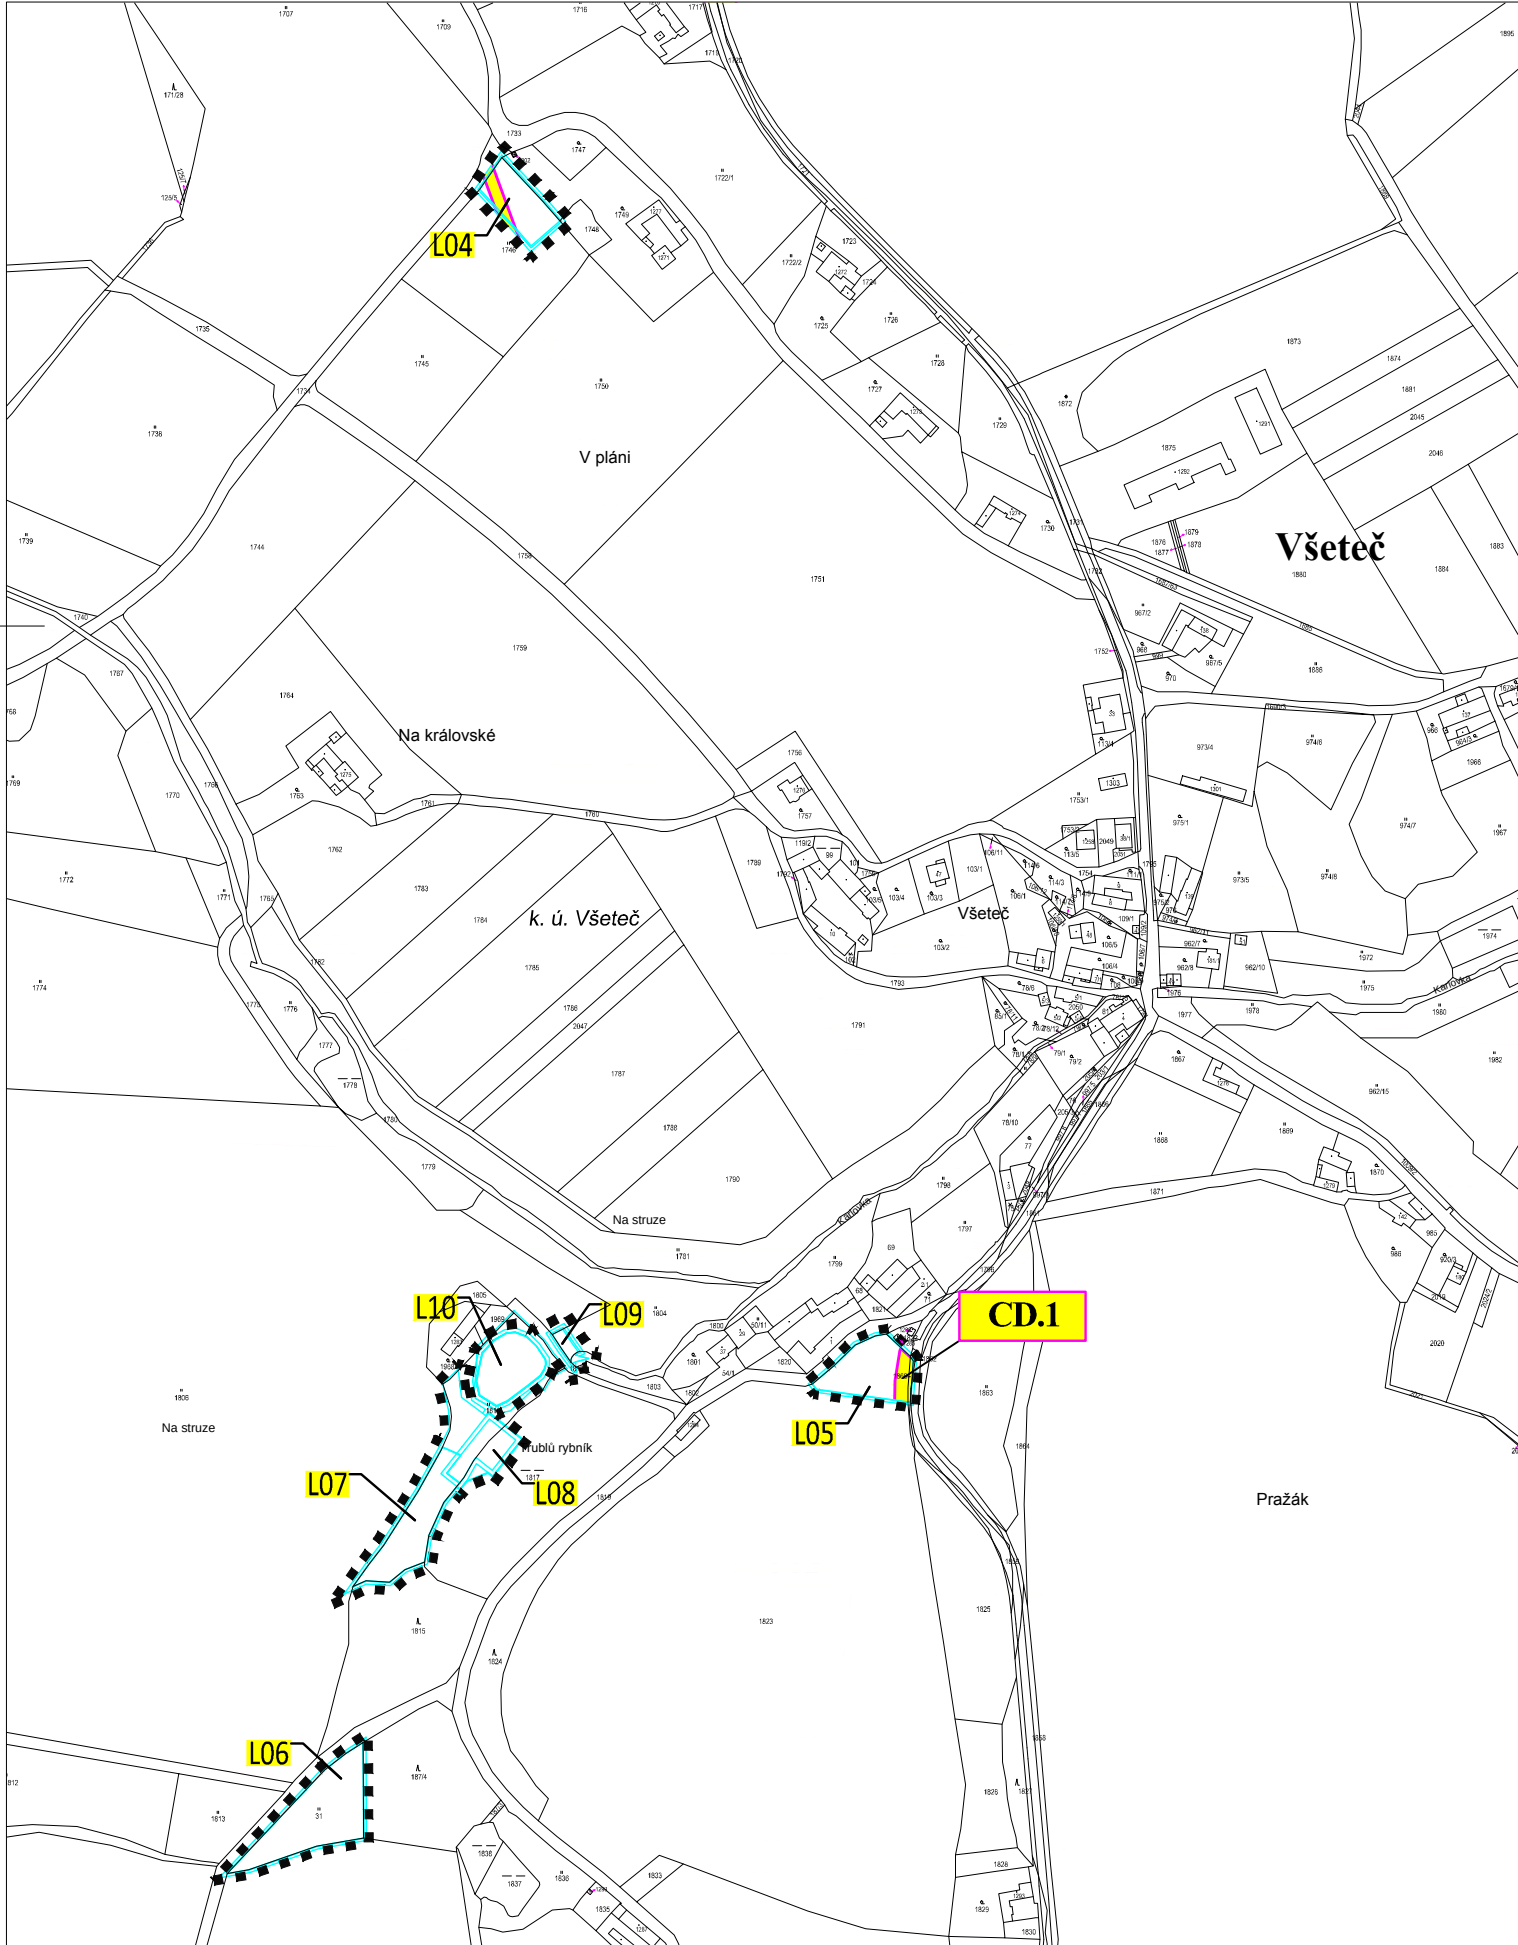


LOKALITA L15 v k.ú. Bohunice nad Vltavou

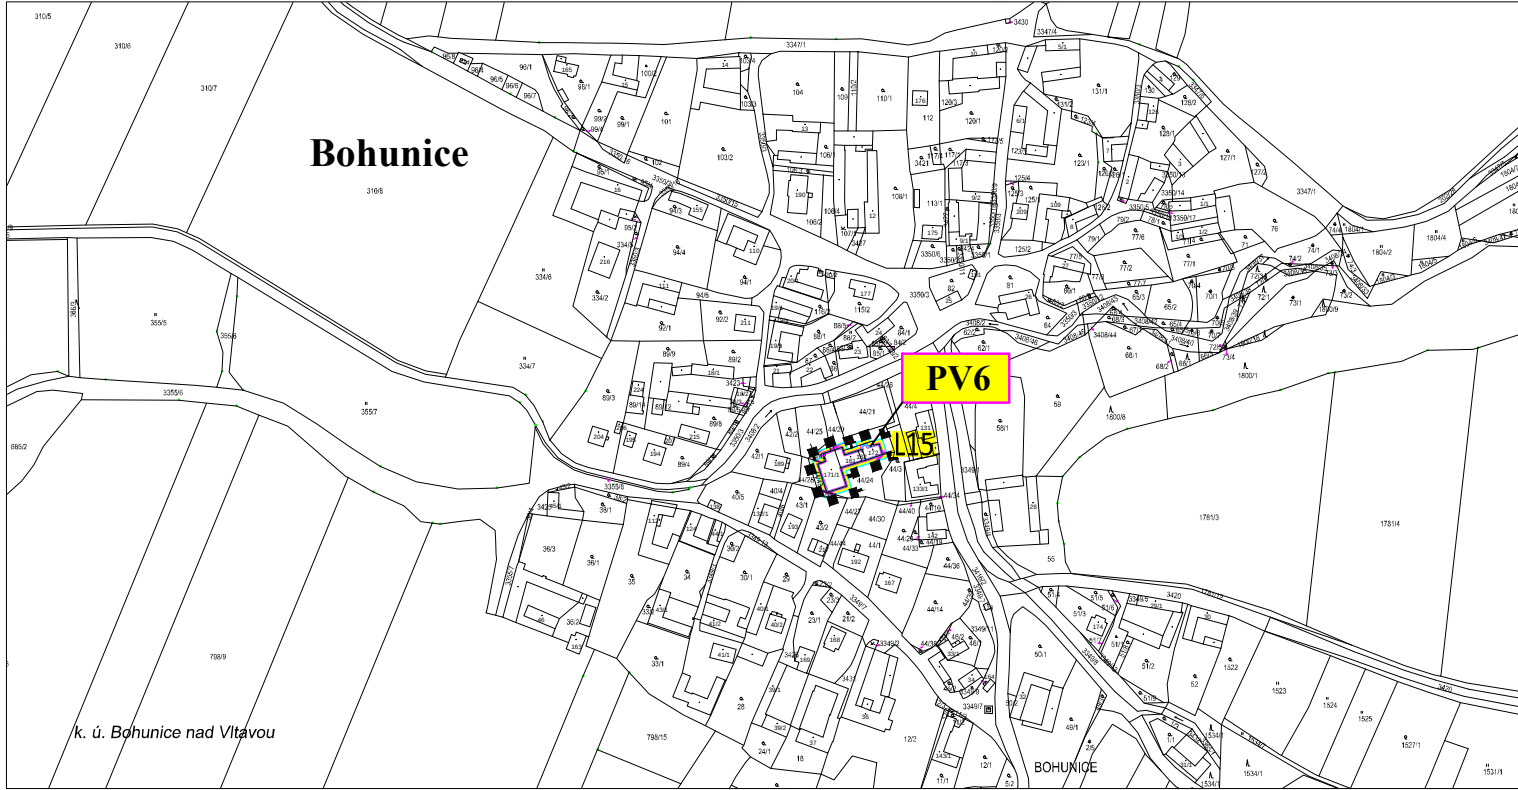

LOKALITY L01, L02, L11, L12, L13 a L14 v k.ú. Všemyslice

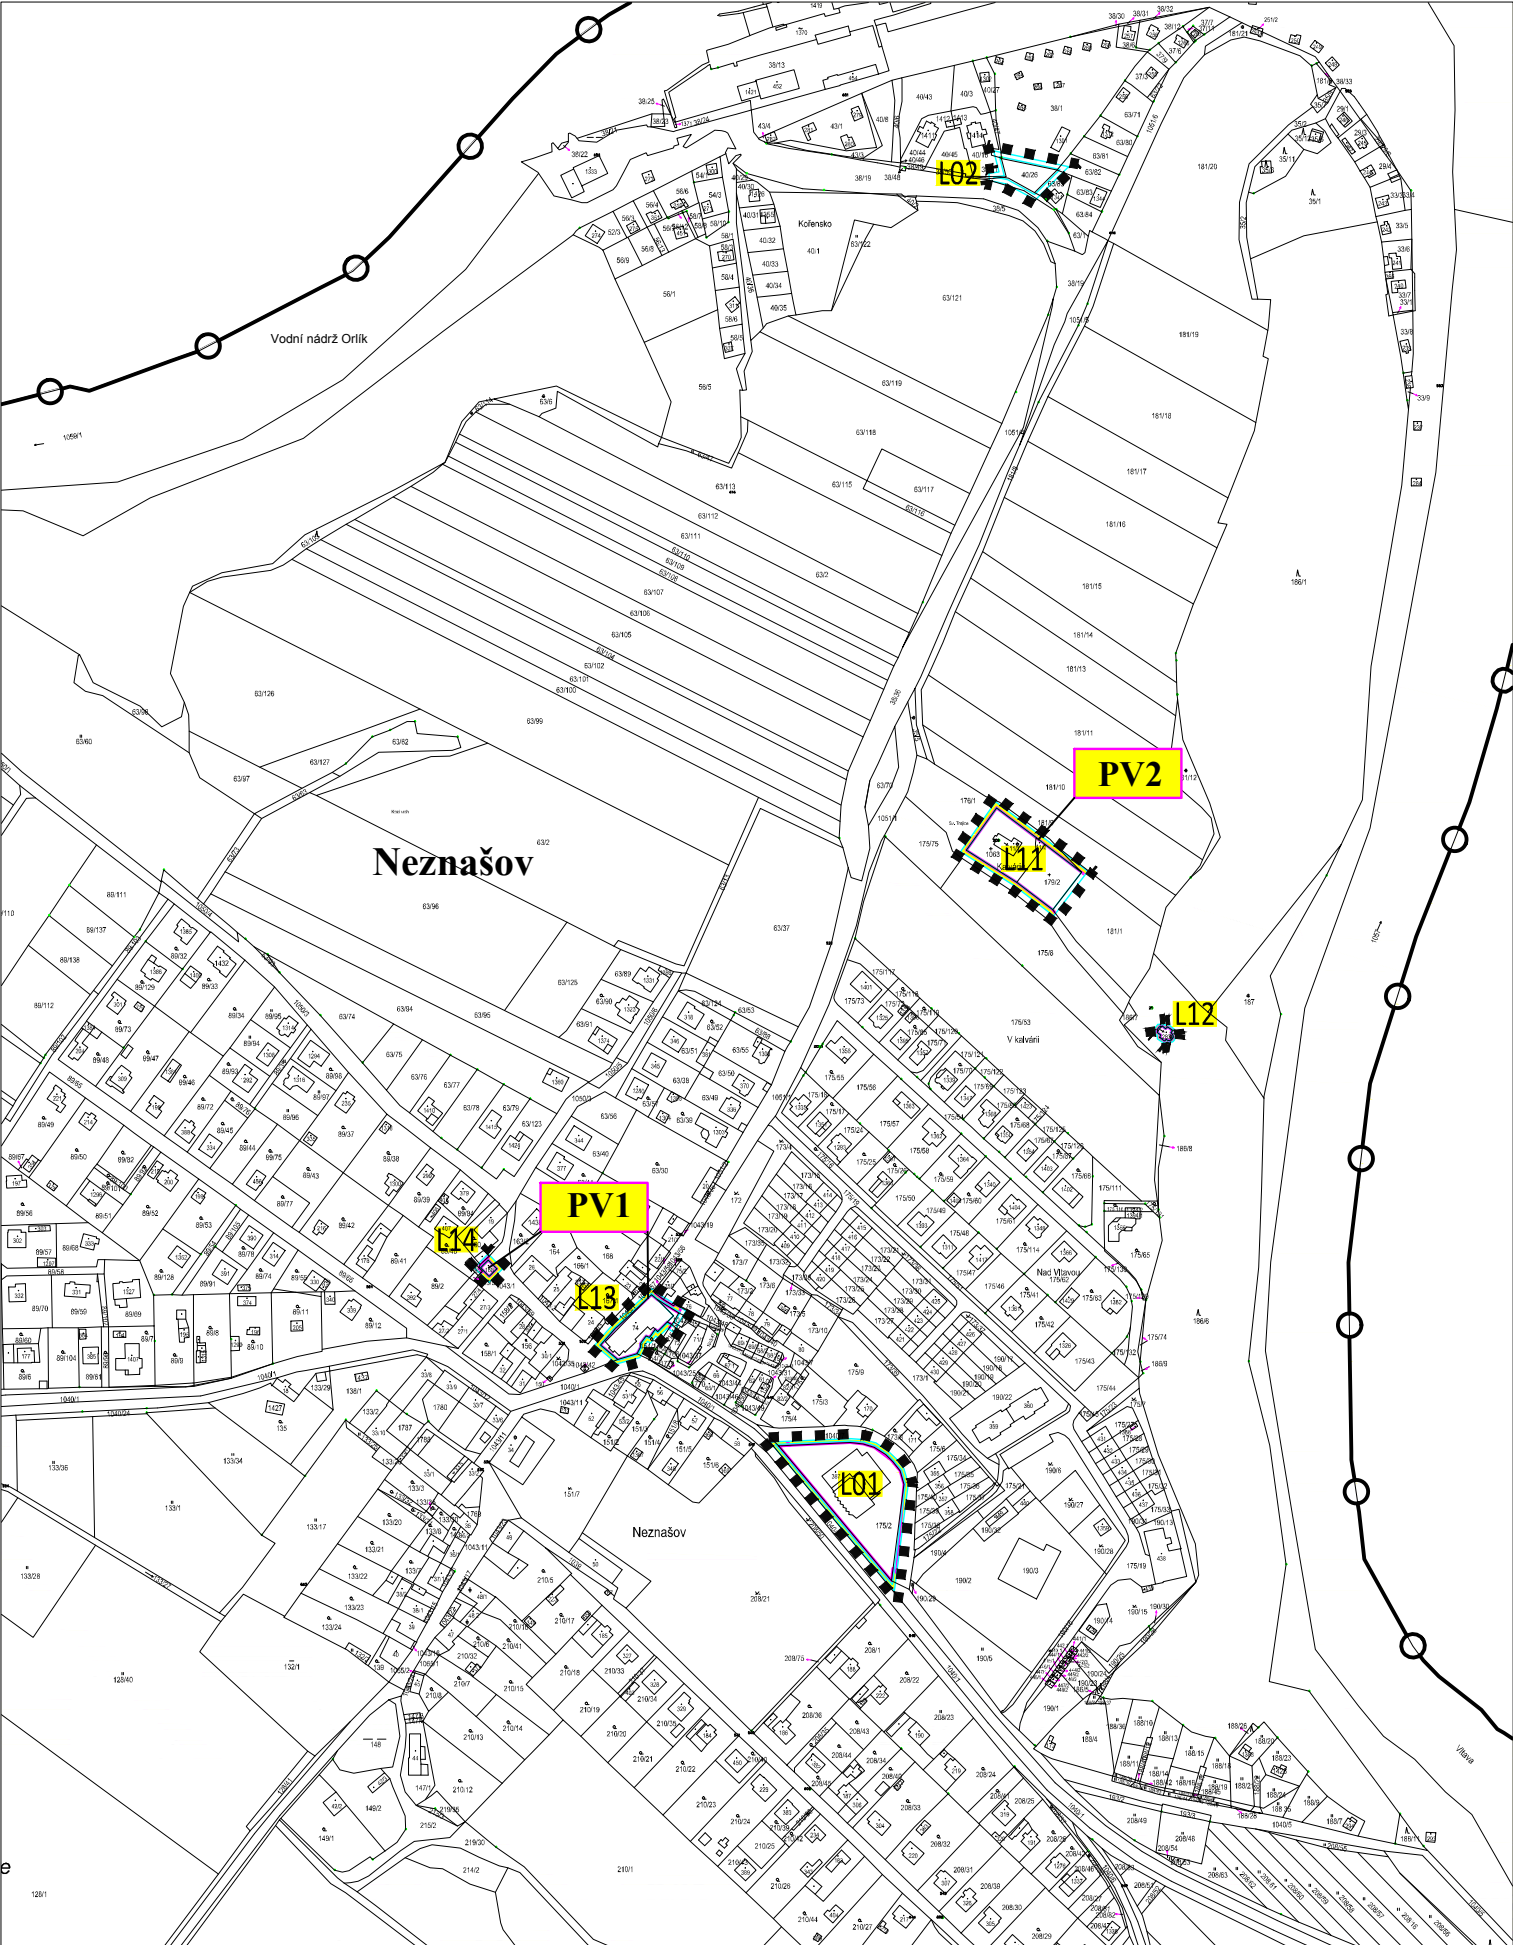


LOKALITA L03 v k.ú. Všemyslice

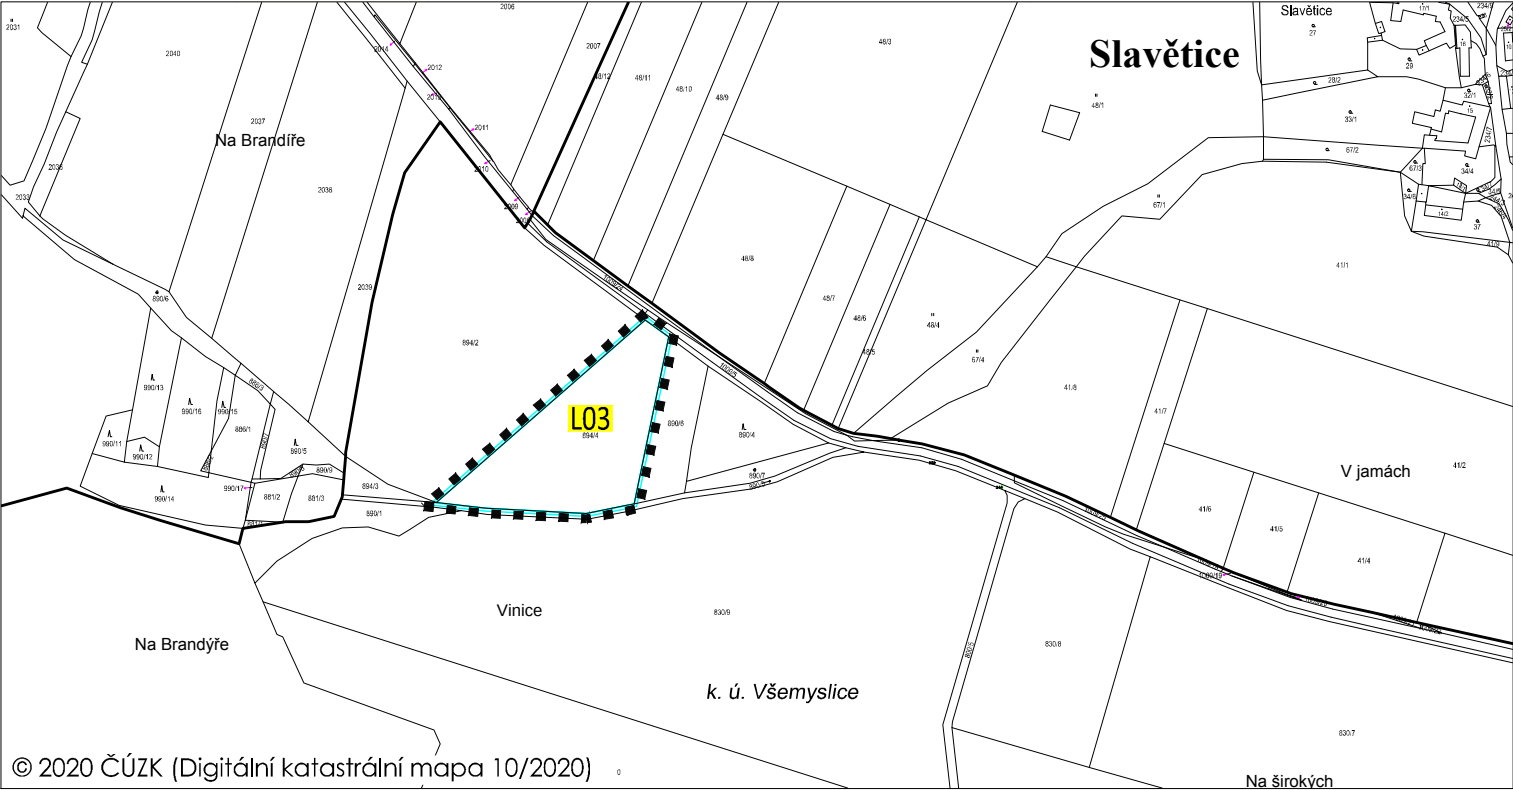


LEGENDA:

HRANICE, ZNAČENÍ

stav

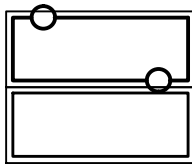

návrh

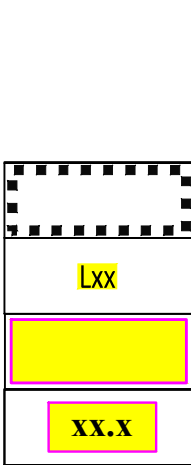

HRANICE SPRÁVNÍHO ÚZEMÍ OBCE

HRANICE KATASTRÁLNÍHO ÚZEMÍ

HRANICE ŘEŠENÉHO ÚZEMÍ ZMĚNY č. 3

OZNAČENÍ LOKALIT ZMĚNY č. 3

PLOCHY A KORIDORY VEŘEJNĚ PROSPĚŠNÝCH STAVEB

OZNAČENÍ VEŘEJNĚ PROSPĚŠNÉ STAVBY

VÝČET NAVRŽENÝCH VEŘEJNĚ PROSPĚŠNÝCH STAVEB


Dopravní infrastruktura – neměněna změnou č. 3 ÚP Všemyslice		
CD.1	k.ú. Všemyslice k.ú. Vseteč	Koridor dopravní infrastruktury místního významu – homogenizace a úpravy silnice II/138
Veřejná prostranství – měněna změnou č. 3 ÚP Všemyslice		
PV1	k.ú. Všemyslice – místní část Neznašov	úprava uličních parterů v místní části Neznašov
PV2	k.ú. Všemyslice – místní část Neznašov	úprava okolí hřbitova a hrobky
PV6	k.ú. Bohunice nad Vltavou	úprava uličních parterů v místní části Bohunice

ŘEŠENÍ ZMĚNY č. 3 ÚP VŠEMYSLICE

N4 VÝKRES VPS, VPO A ASANACÍ M 1:5000

k.ú. BOHUNICE nad VLTAVOU, VŠEMYSLICE A VŠETEČ

LOKALITY L01 - L15

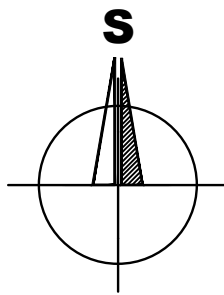

ZÁZNAM O ÚČINNOSTI

Vydávající správní orgán: <i>Zastupitelstvo obce Všemyslice</i>	Datum nabytí účinnosti změny ÚP:
Pořizovatel: <i>MěÚ Týn nad Vltavou</i> Oprávněná úřední osoba pořizovatele se zvláštní odbornou způsobilostí: jméno a příjmení: <i>Jana Šonková</i> funkce: <i>samostatný referent úřadu územního plánování odboru regionálního rozvoje MěÚ Týn nad Vltavou</i> podpis: jméno a příjmení: <i>Ing. Karel Tůma</i> funkce: <i>starosta obce Všemyslice, zastupitel určený pro spolupráci s pořizovatelem</i> podpis:	Otisk úředního razítka pořizovatele:

Brůha a Krampera, architekti, spol. s r. o. PROJEKČNÍ A INŽENÝRSKÁ KANCELÁŘ, ŘIEGROVA 1745/59, 370 01 Č. BUDĚJOVICE tel: 385311057			
	VEDOUČÍ PROJEKTANT	ZODPOVĚDNÝ PROJEKTANT	KRESLIL
	ING. ARCH. J. BRŮHA	ING. ARCH. J. BRŮHA	ING. V. PICKOVÁ
	PORIZOVATEL	MÚ Týn nad Vltavou, náměstí Míru 2, 375 01 Týn nad Vltavou 1	ING. V. PICKOVÁ
OBJEDNATEL Obec Všemyslice, Neznašov, Neznašov, PSČ: 373 02			
AKCE			ČÍSLO VÝKRESU
ZMĚNA č. 3 ÚP VŠEMYSLICE			N4
k.ú. Bohunice nad Vlt., Všemyslice a Vseteč			ČÍSLO PARÉ
VÝKRES	VÝKRES VPS, VPO A ASANACÍ	MĚŘÍTKO	1:5000
STUPEŇ	VP	DATUM	10/2020
FORMÁT	6xA4	ČÍSLO ZAKÁZKY	19-041.1