




LOKALITY L04, L05, L06, L07, L08, L09 a L10 v k.ú. Vseteč

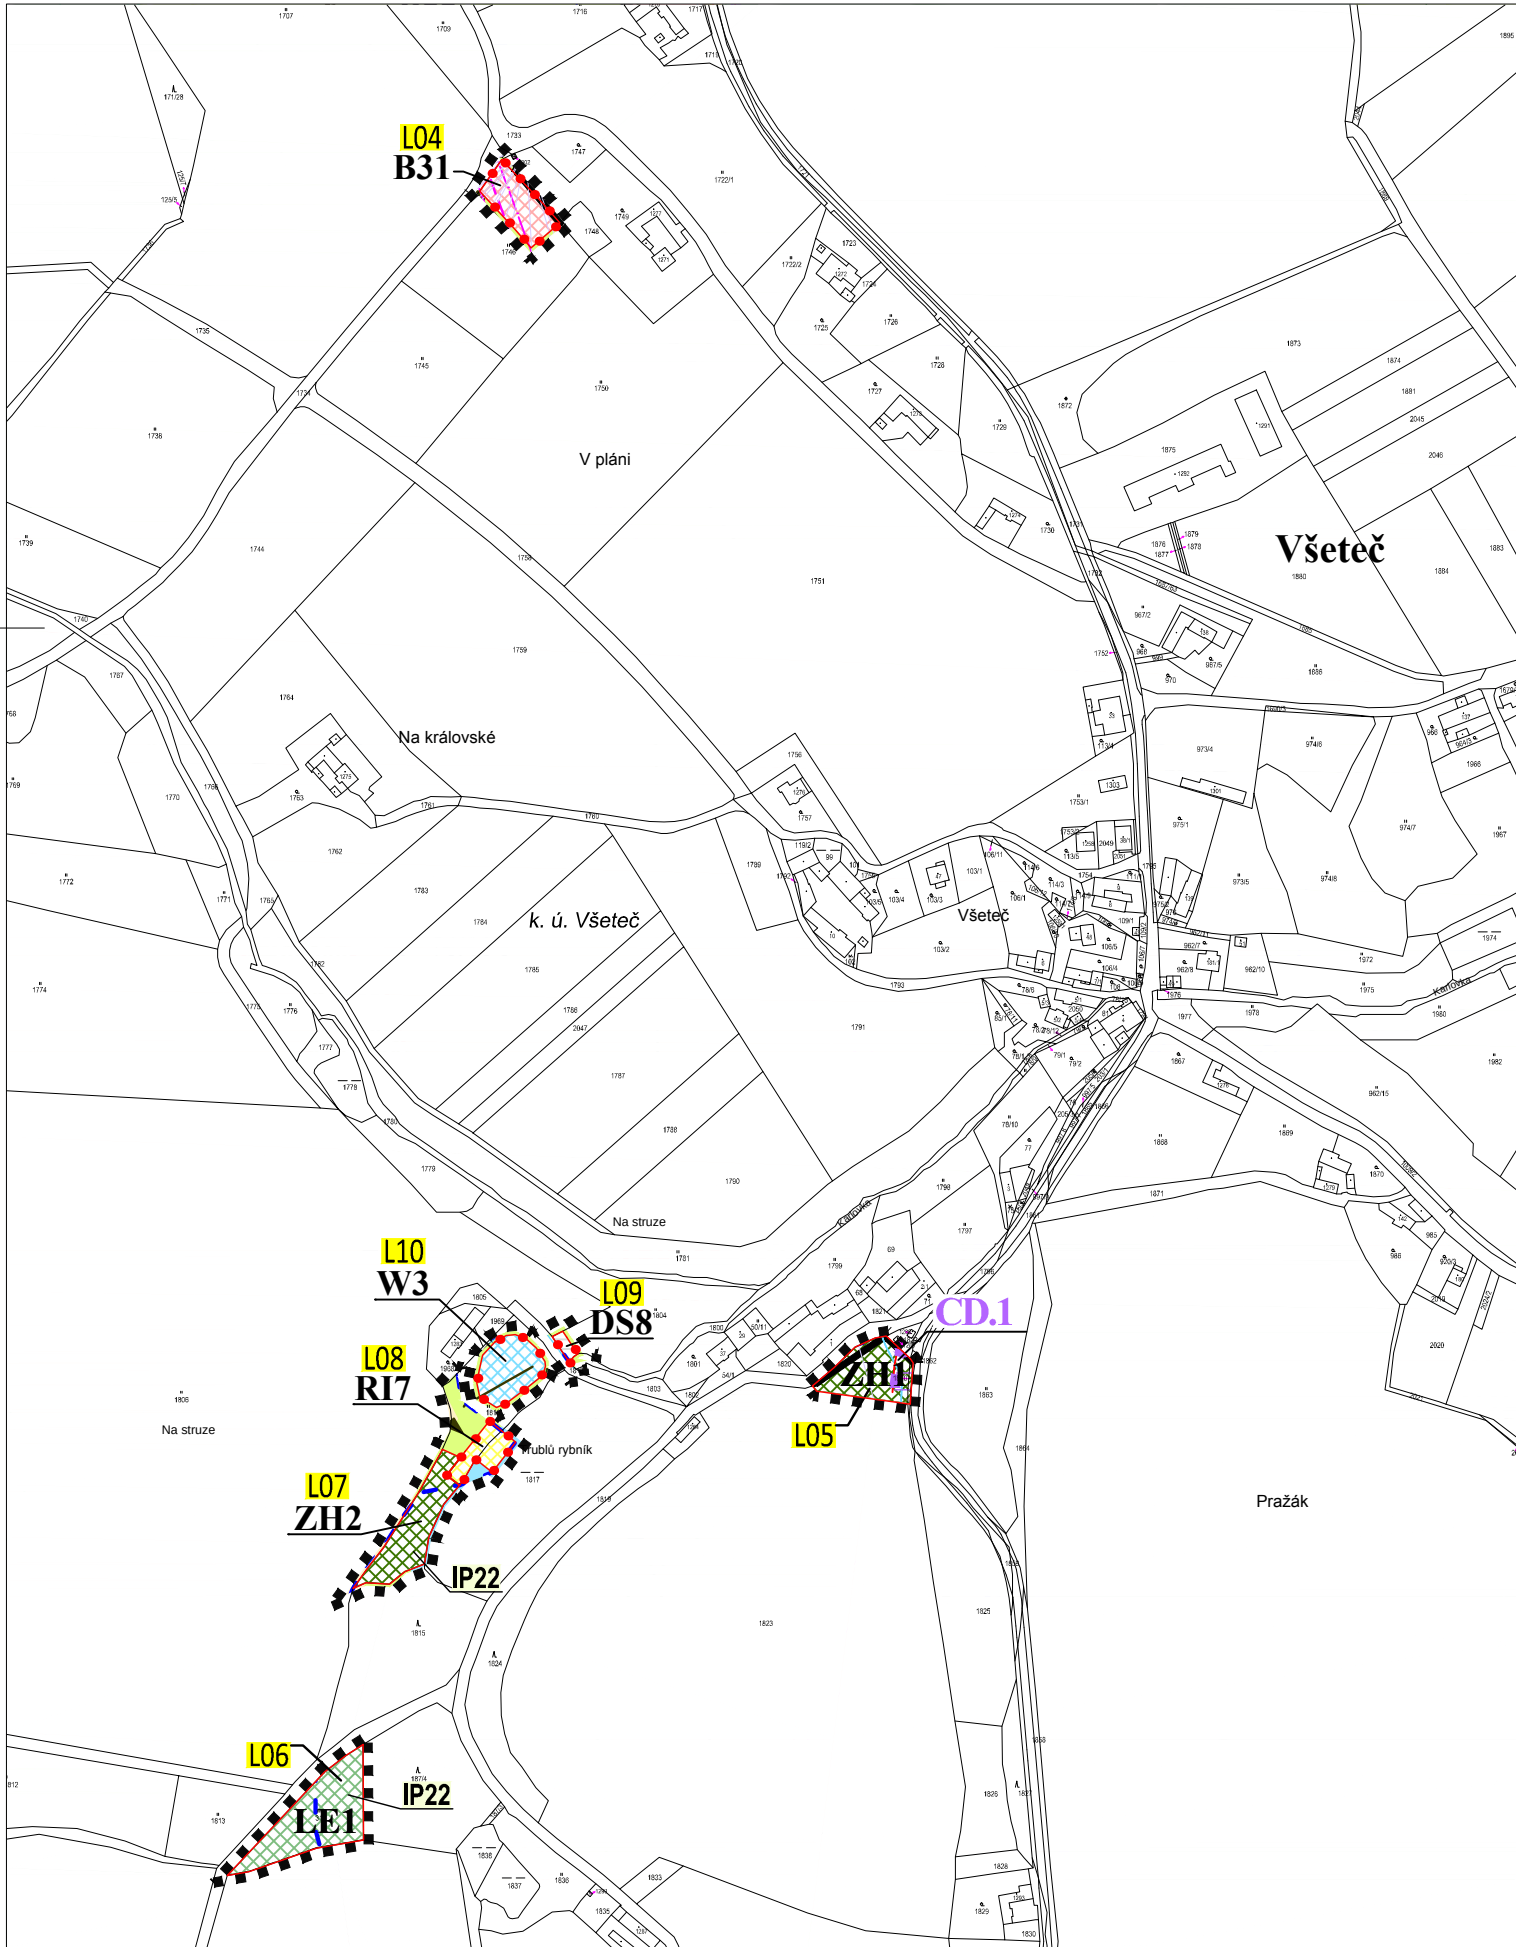


LOKALITA L15 v k.ú. Bohunice nad Vltavou

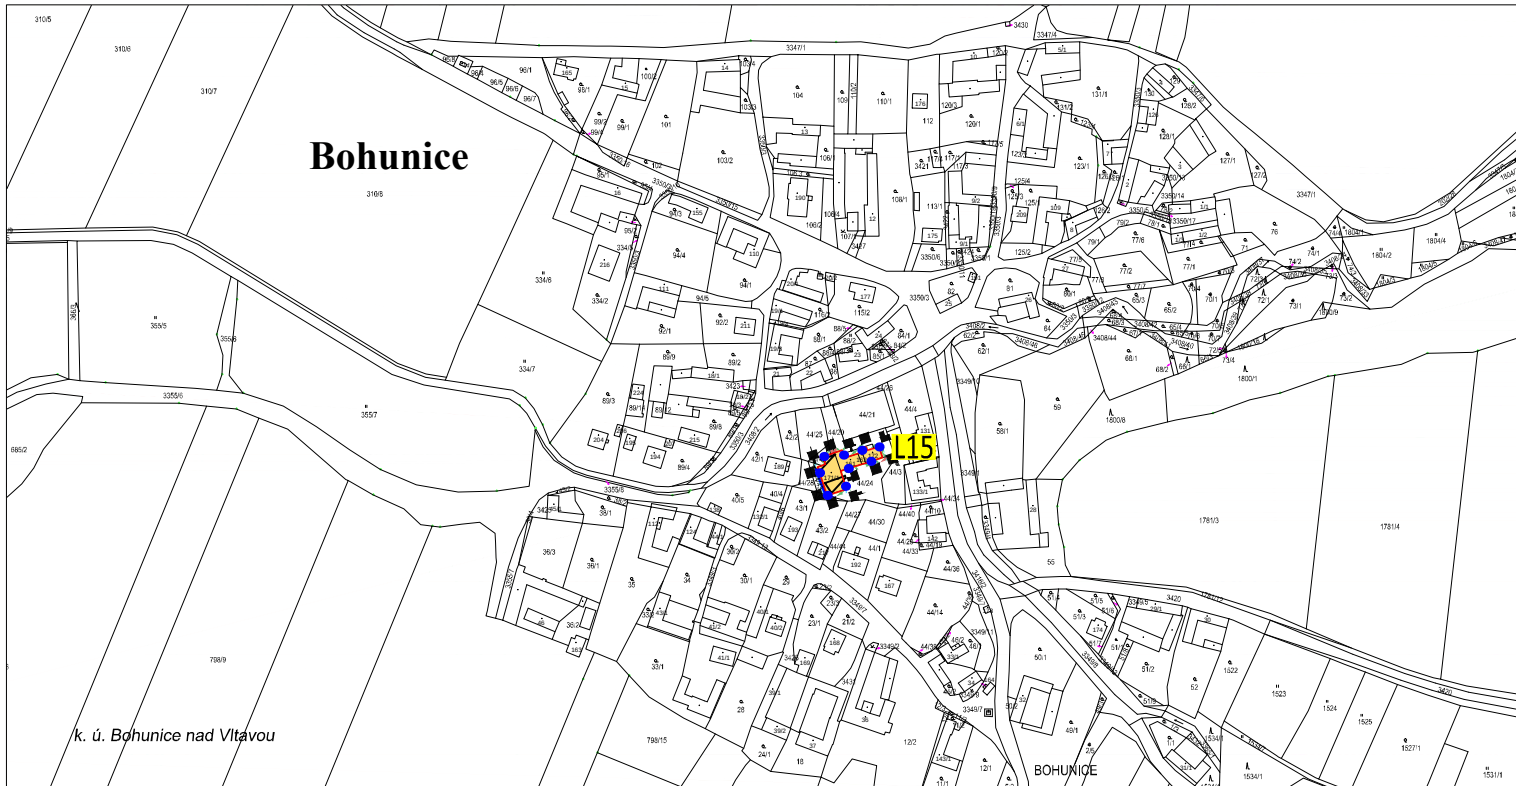

LOKALITY L01, L02, L11, L12, L13 a L14 v k.ú. Všemyslice

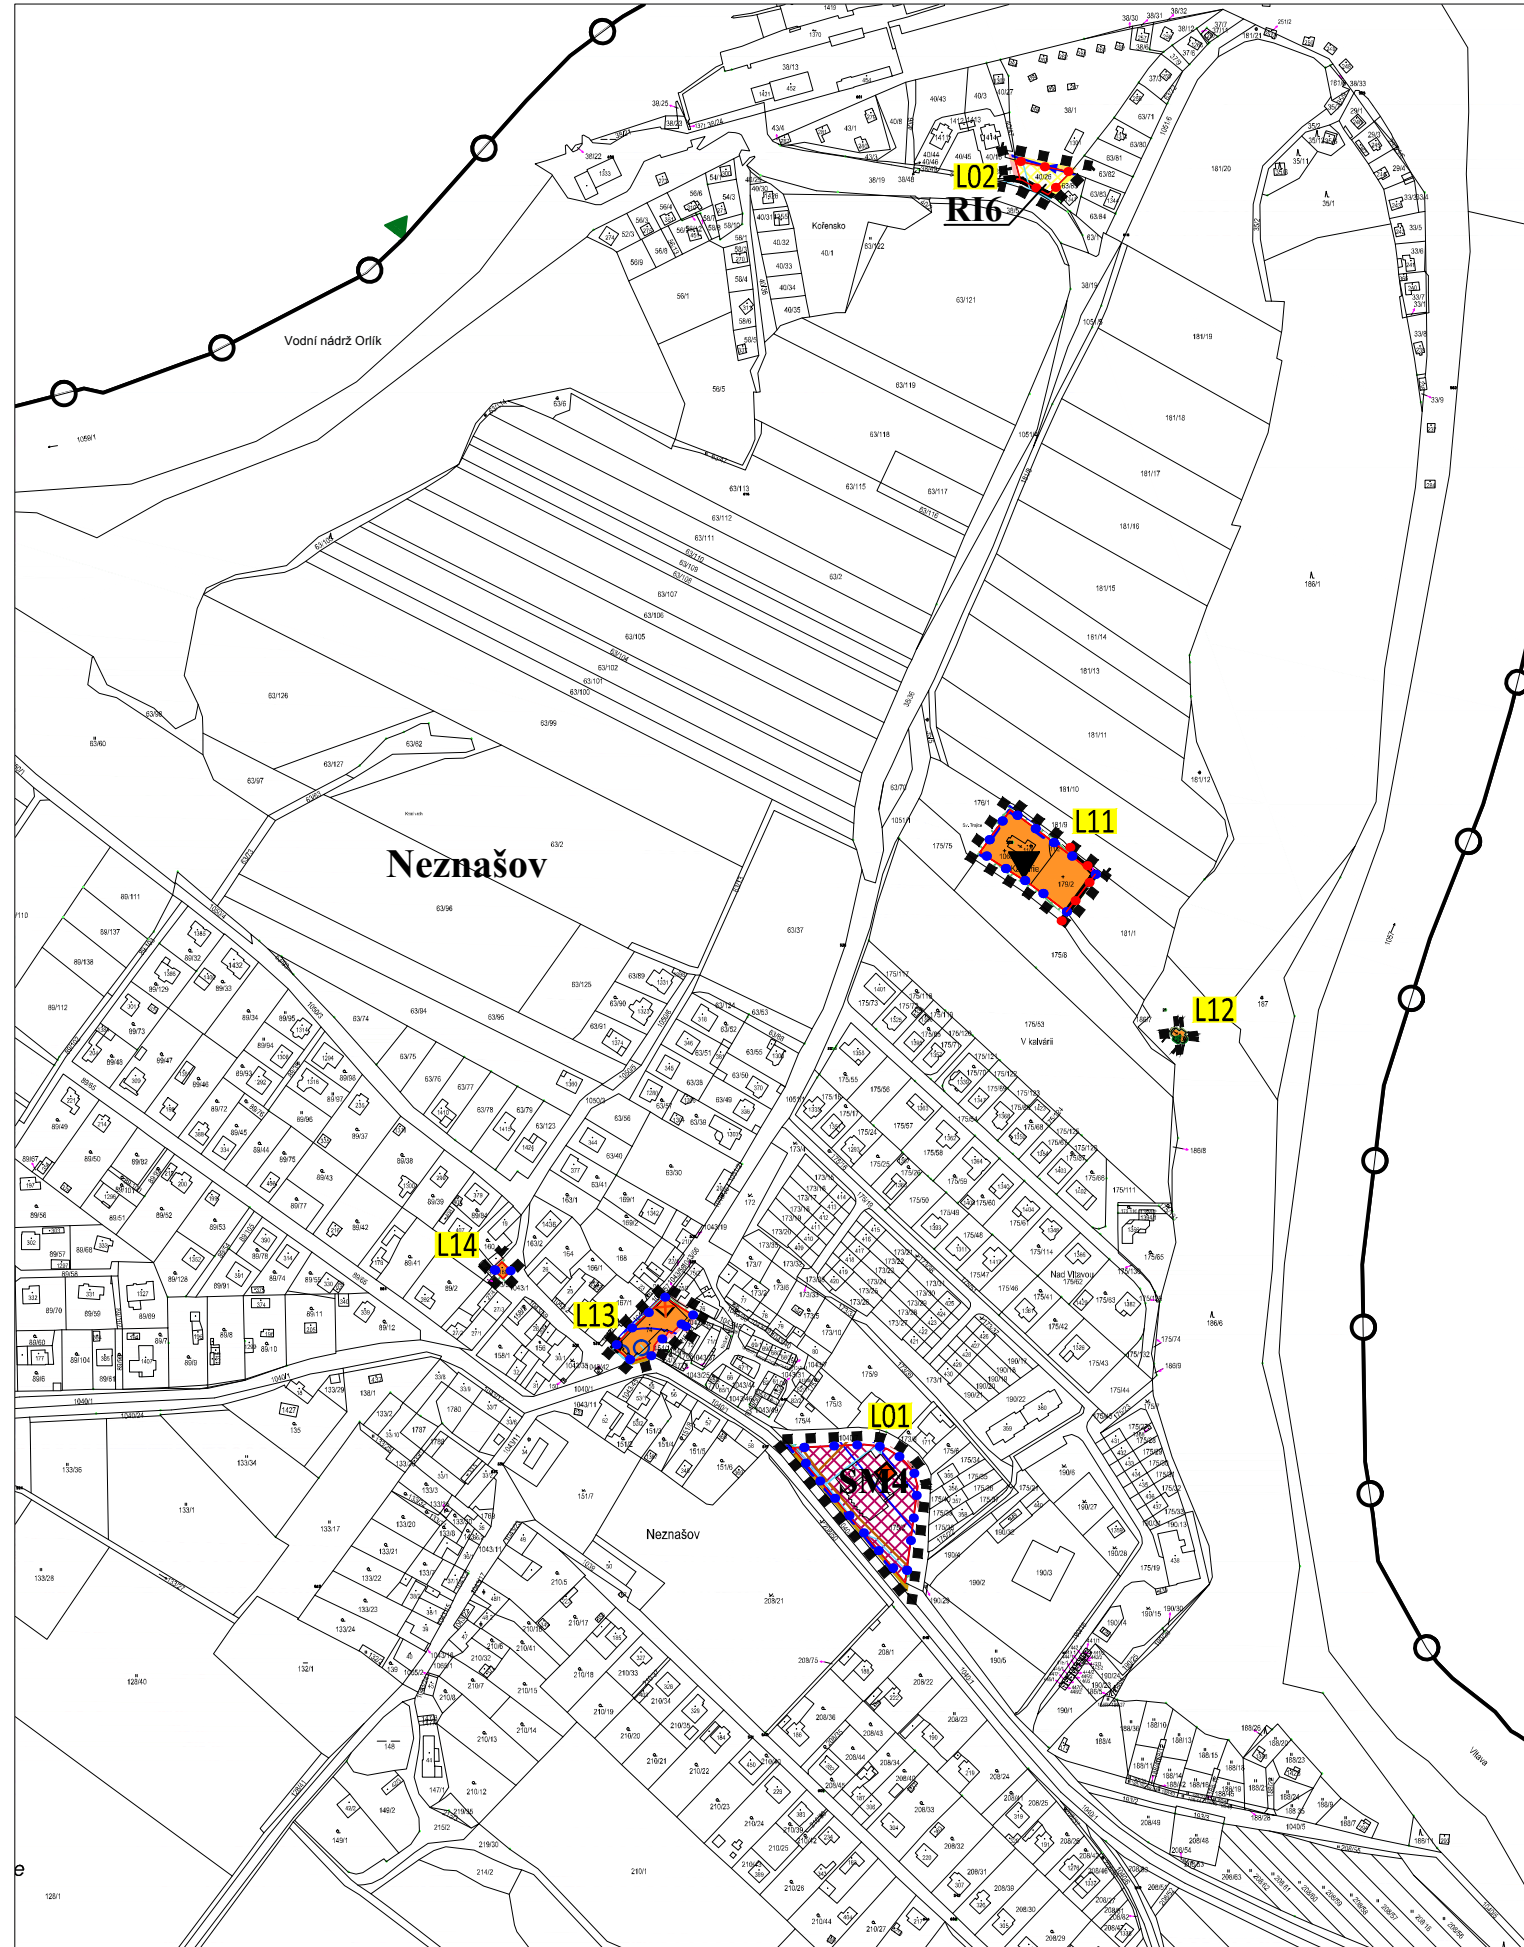

LOKALITA L03 v k.ú. Všemyslice

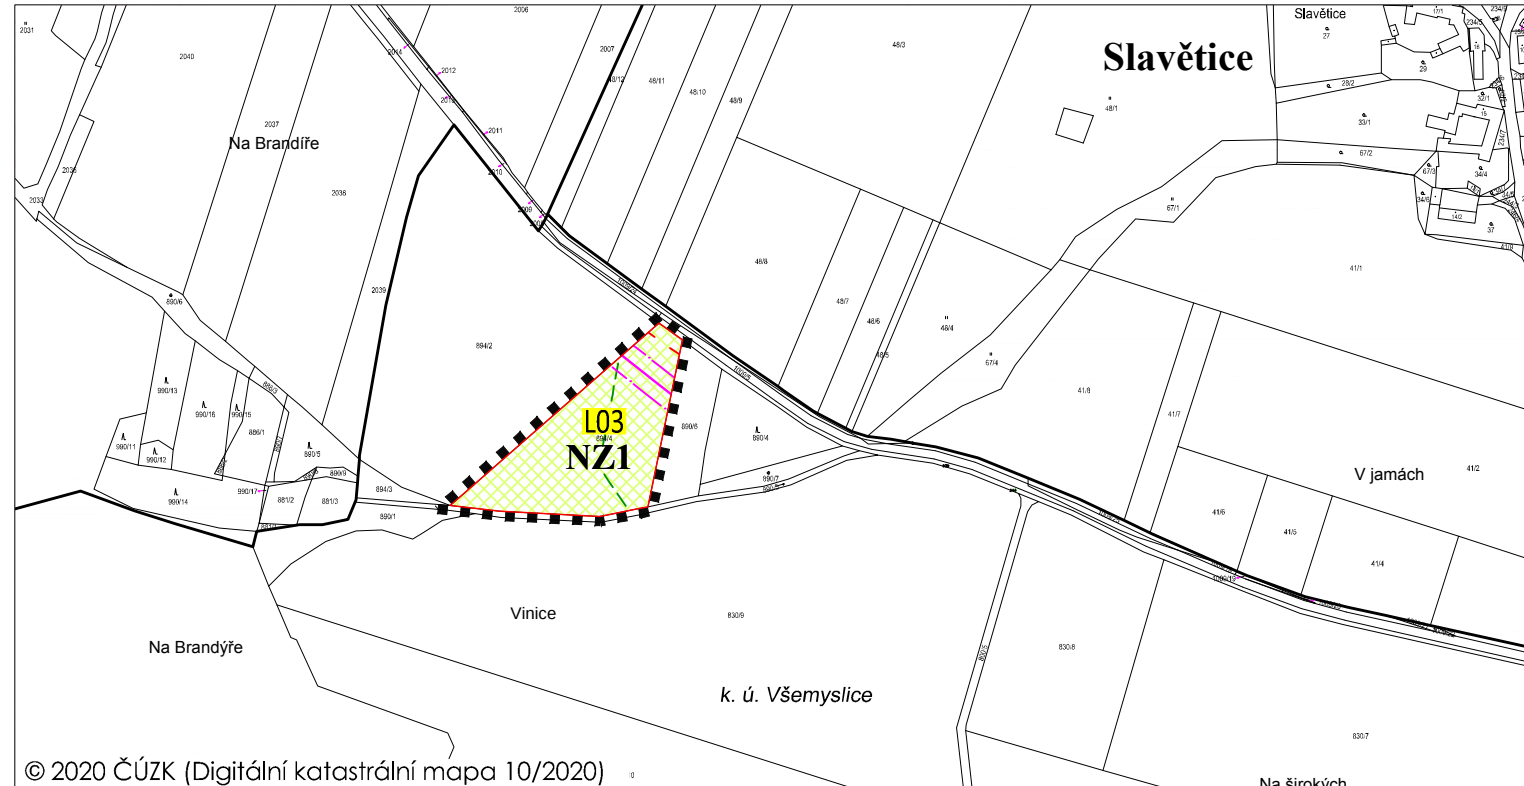

PLOCHY S ROZDÍLNÝM ZPŮSOBEM VYUŽITÍ

stabilizované plochy

plochy změn

B

SM

RI

DS

ZH

NZ

W

LE

PLOCHY BYDLENÍ

rodinné domy venkovského charakteru

PLOCHY SMÍŠENÉ OBYTNÉ

bydlení, nevýrobní služby

PLOCHY OBČANSKÉHO VYBAVENÍ

veřejná infrastruktura

PLOCHY OBČANSKÉHO VYBAVENÍ

komerční zařízení malá

PLOCHY REKREACE

individuální rekreace

PLOCHY DOPRAVNÍ INFRASTRUKTURY

silniční doprava - místní a účelové komunikace

PLOCHY SÍDELNÍ ZELENÉ

zeleň vyhrazená

PLOCHY ZEMĚDĚLSKÉ

ZPF orná

PLOCHY ZEMĚDĚLSKÉ

ZPF trvalé travní porosty

PLOCHY VODNÍ A VODOHOSPODÁŘSKÉ

vodní plochy

PLOCHY LESNÍ

EKOLOGIE

stav

IP

návrh

INTERAKČNÍ PRVEK

DOPRAVNÍ INFRASTRUKTURA

stav

návrh

CD.1

KORIDOR DOPRAVNÍ INFR. MÍSTNÍHO VÝZNAMU

HOMOGENIZACE, ÚPRAVY SILNICE II/138

SILNICE III. TŘÍDY

CYKLOTURISTICKÁ TRASA

OZNAČENÍ A REGULATIV FUNKČNÍHO VYUŽITÍ
NAVRŽENÝCH PLOCH A KORIDORŮ

B31

SM4

R16, R17

DS8

ZH1, ZH2

NZ1

W3

PLOCHY BYDLENÍ

rodinné domy venkovského charakteru

PLOCHY SMÍŠENÉ OBYTNÉ

bydlení, nevýrobní služby

PLOCHY REKREACE

individuální rekreace

PLOCHY DOPRAVNÍ INFRASTRUKTURY

silniční doprava - místní a účelové komunikace

PLOCHY SÍDELNÍ ZELENÉ

zeleň vyhrazená

PLOCHY ZEMĚDĚLSKÉ

ZPF trvalé travní porosty

PLOCHY VODNÍ A VODOHOSPODÁŘSKÉ

vodní plochy

TECHNICKÁ INFRASTRUKTURA

stav

návrh

VENKOVNÍ VEDENÍ 22kV

RADIORELEOVÝ PAPERSEK

TELEKOMUNIKAČNÍ VEDENÍ

VODOVOD

KANALIZACE SPLAŠKOVÁ

KOTELNA (TUHÁ PALIVA, ŠTĚPKY)

LIMITY VYUŽITÍ ÚZEMÍ
KULTURNÍ LIMITY

NEMOVITÉ KULTURNÍ PAMÁTKY
- BODOVÉ / PLOŠNÉ

PŘÍRODNÍ LIMITY

VZDÁLENOST 50 m OD OKRAJE LESA

MIGRAČNĚ VÝZNAMNÁ ÚZEMÍ

TECHNICKÉ LIMITY

OCHRANNÉ PÁSMO VENKOVNÍHO VEDENÍ 22kV

OCHRANNÁ PÁSMO SILNIC II. A III. TŘÍDY

HLUKOVÉ PÁSMO Laeq = 47dB pro noc, 60dB pro den

OCHRANNÉ PÁSMO RADIORELEOVÉHO PAPERSKU

OCHRANNÉ PÁSMO TELEKOMUNIKAČNÍHO VEDENÍ

OCHRANNÉ PÁSMO VODOVODU

OCHRANNÉ PÁSMO KANALIZACE SPLAŠKOVÉ

- LOKALITY L11 A L12 SE NACHÁZÍ V OCHRANNÉM PÁSMU VEŘEJNÉHO POHŘEBIŠTĚ (PIETNÍ)
- LOKALITY L01, L13, L14 A L15 SE NACHÁZÍ V ÚZEMÍ S ARCHEOLOGICKÝMI NÁLEZY II. KATEGORIE
- LOKALITA L06 SE NACHÁZÍ VE VZDÁLENOSTI 50 m OD OKRAJE LESA
- LOKALITA L10 SE CELÁ NACHÁZÍ V INTERAKČNÍM PRVKU IP22

VŠECHNY LOKALITY zm. č. 3 SE NACHÁZÍ V TĚCHTO LIMITECH:

- VNĚJŠÍ ZÓNA HAVARIJNÍHO PLÁNOVÁNÍ (13 km)
- ÚZEMÍ S ARCHEOLOGICKÝMI NÁLEZY III. KATEGORIE (MIMO KATEGORIE I. A II.)
- OCHRANNÉ PÁSMO LETECKÉHO KORIDORU LK TRA 78 VESELÍ od 1000 ft

ODŮVODNĚNÍ ZMĚNY č. 3 ÚP VŠE MYS LICE
01 K O O R D I N A Č N Í V Ý K R E S M 1:5000
k.ú. BOHUNICE nad VLTAVOU, VŠE MYS LICE A VŠE TEČ
LOKALITY L01 - L15

LEGENDA:
HRANICE, ZNAČENÍ

HRANICE SPRÁVNÍHO ÚZEMÍ OBCE

HRANICE KATASTRÁLNÍHO ÚZEMÍ

HRANICE ZASTAVĚNÉHO ÚZEMÍ KE DNI 5. 10. 2020

HRANICE ZASTAVITELNÝCH PLOCH

PLOCHY PŘESTAVBY

HRANICE ŘEŠENÉHO ÚZEMÍ ZMĚNY č. 3

OZNAČENÍ LOKALIT ZMĚNY č. 3

KORIDOR DOPRAVNÍ INFRASTRUKTURY MÍSTNÍHO VÝZNAMU

ZÁZNAM O ÚČINNOSTI	
Vydávající správní orgán: Zastupitelstvo obce Všemyslice	Datum nabytí účinnosti změny ÚP:
Pořizovatel: MěÚ Týn nad Vltavou Oprávněná úřední osoba pořizovatele se zvláštní odbornou způsobilostí: jméno a příjmení: Jana Šonková funkce: samostatný referent úřadu územního plánování odboru regionálního rozvoje MěÚ Týn nad Vltavou podpis: jméno a příjmení: Ing. Karel Tůma funkce: starosta obce Všemyslice, zastupitel určený pro spolupráci s pořizovatelem podpis:	Otisk úředního razítka pořizovatele:

Brůha a Kromperer architekti, spol. s r. o.
PROJEKČNÍ A INŽENÝRSKÁ KANCELÁŘ, ŘIEGROVA 1745/59, 370 01 Č. BUDĚJOVICE tel: 385311057

VEDOUcí PROJEKTANT
ING. ARCH. J. BRŮHA

ZODPOVĚDNÝ PROJEKTANT
ING. ARCH. J. BRŮHA

KRESLIL
ING. V. PICKOVÁ

POŘIZOVATEL
MÚ Týn nad Vltavou, náměstí Míru 2, 375 01 Týn nad Vltavou 1

OBJEDNATEL
Obec Všemyslice, Neznašov 9, Neznašov, PSČ: 373 02

AKCE
ZMĚNA č. 3 ÚP VŠE MYS LICE
k.ú. Bohunice nad Vlt., Všemyslice a Vseteč

ČÍSLO VÝKRESU
01
ČÍSLO PÁRE

VÝKRES
KOORDINAČNÍ VÝKRES

STUPEŇ
VP

FORMÁT
7x44

MĚŘÍTKO
1:5000

ČÍSLO ZAKÁZKY
19-041.1

DATUM
10/2020