




LOKALITY L04, L05, L06, L07, L08, L09 a L10 v k.ú. Vseteč

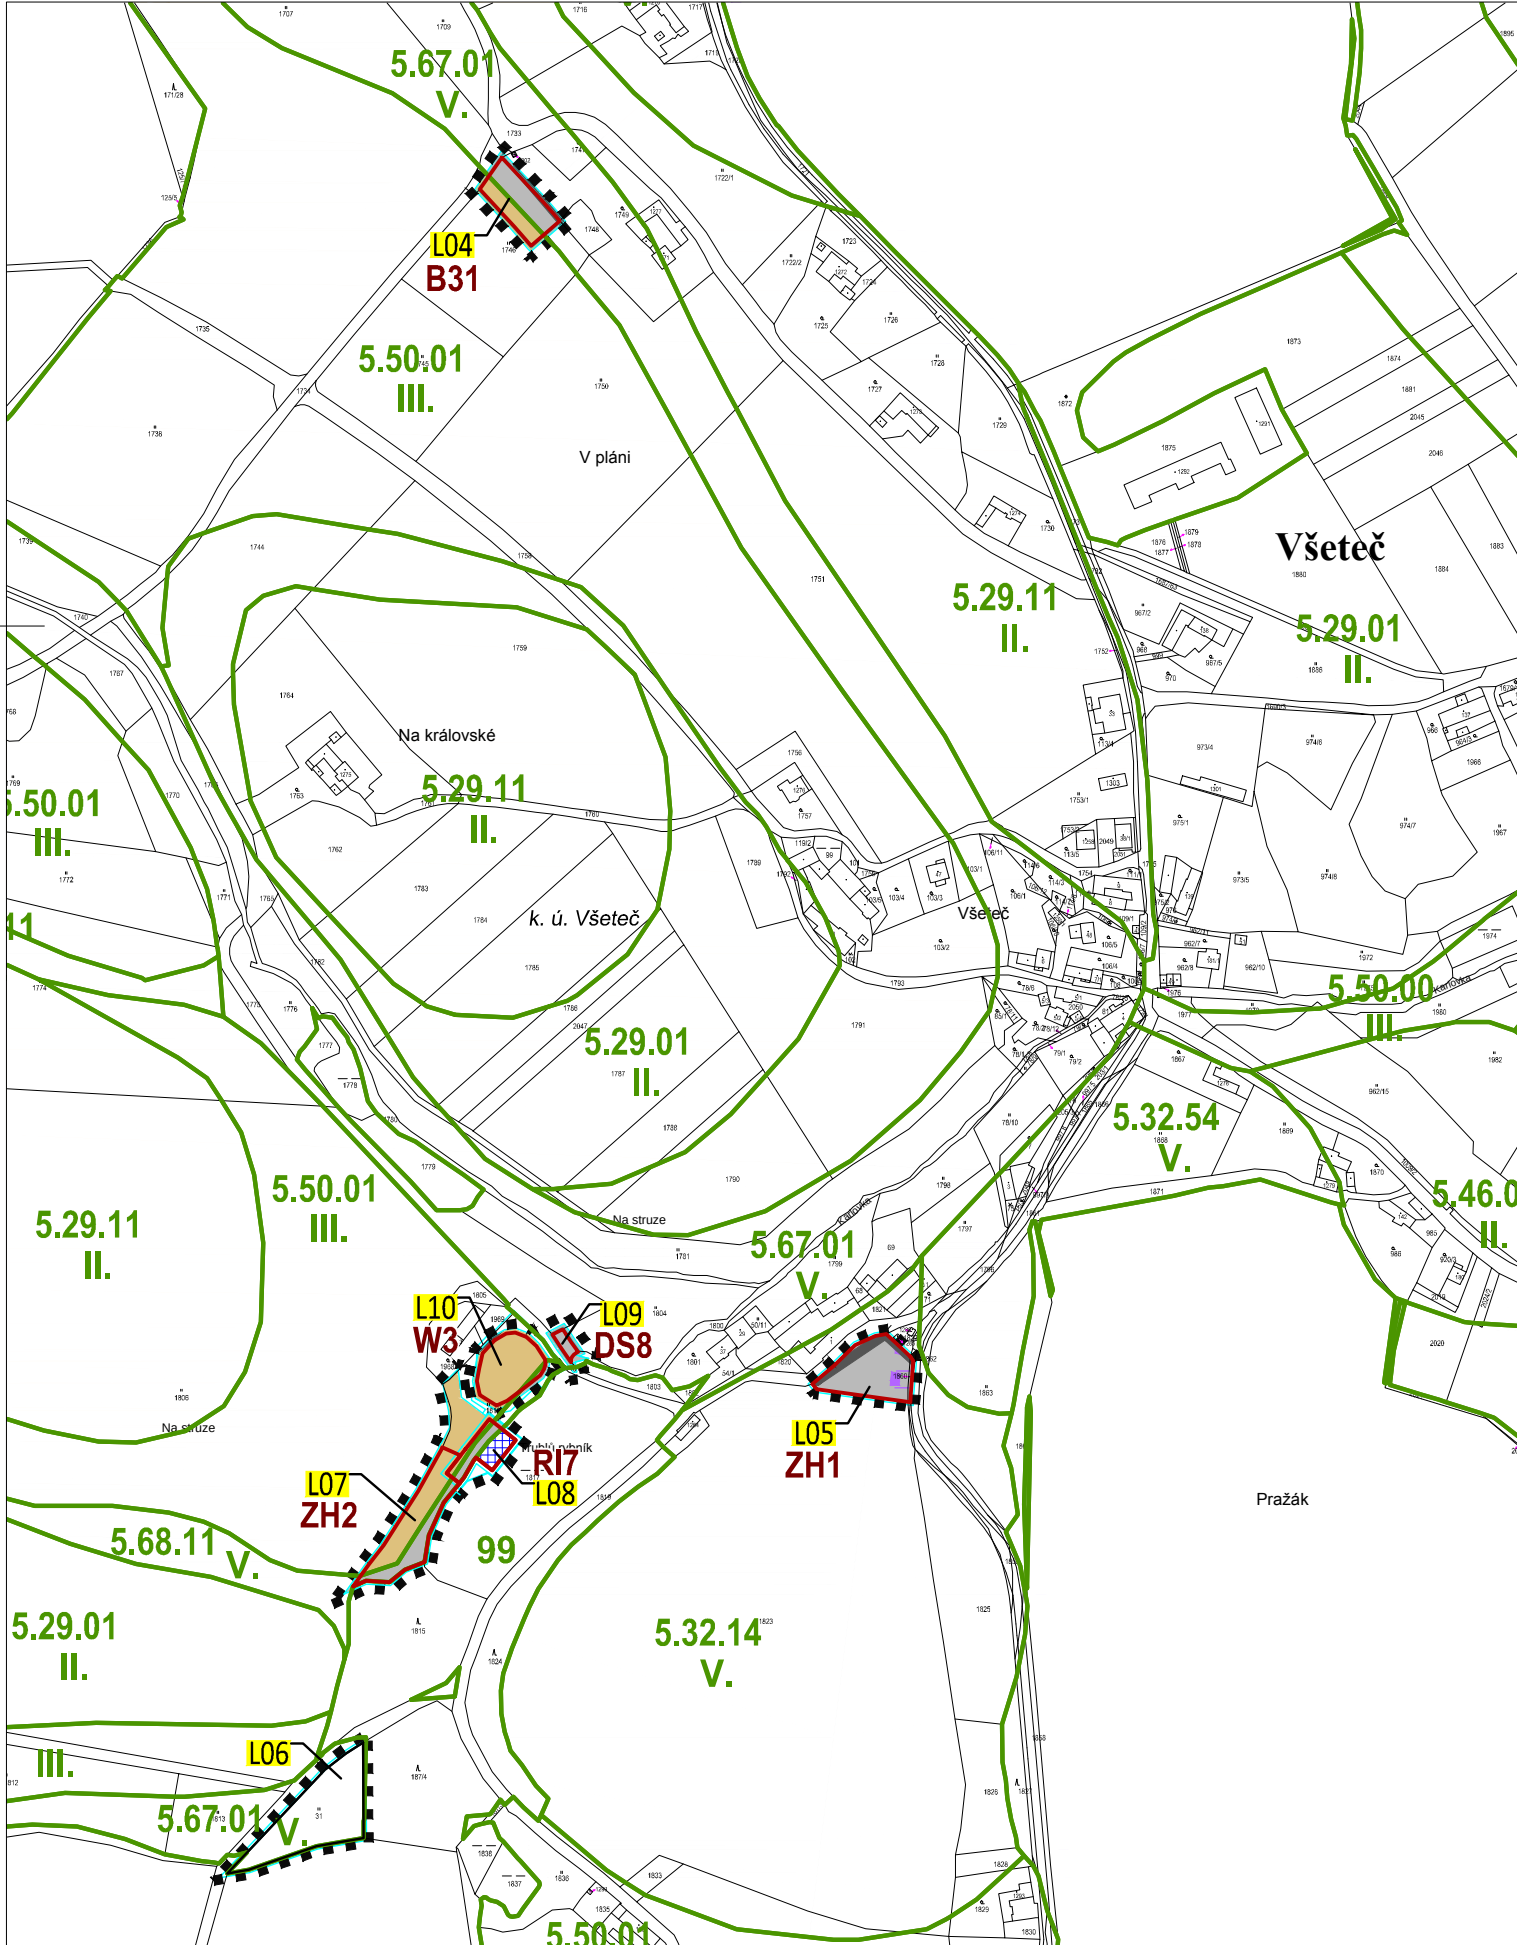


LOKALITA L15 v k.ú. Bohunice nad Vltavou

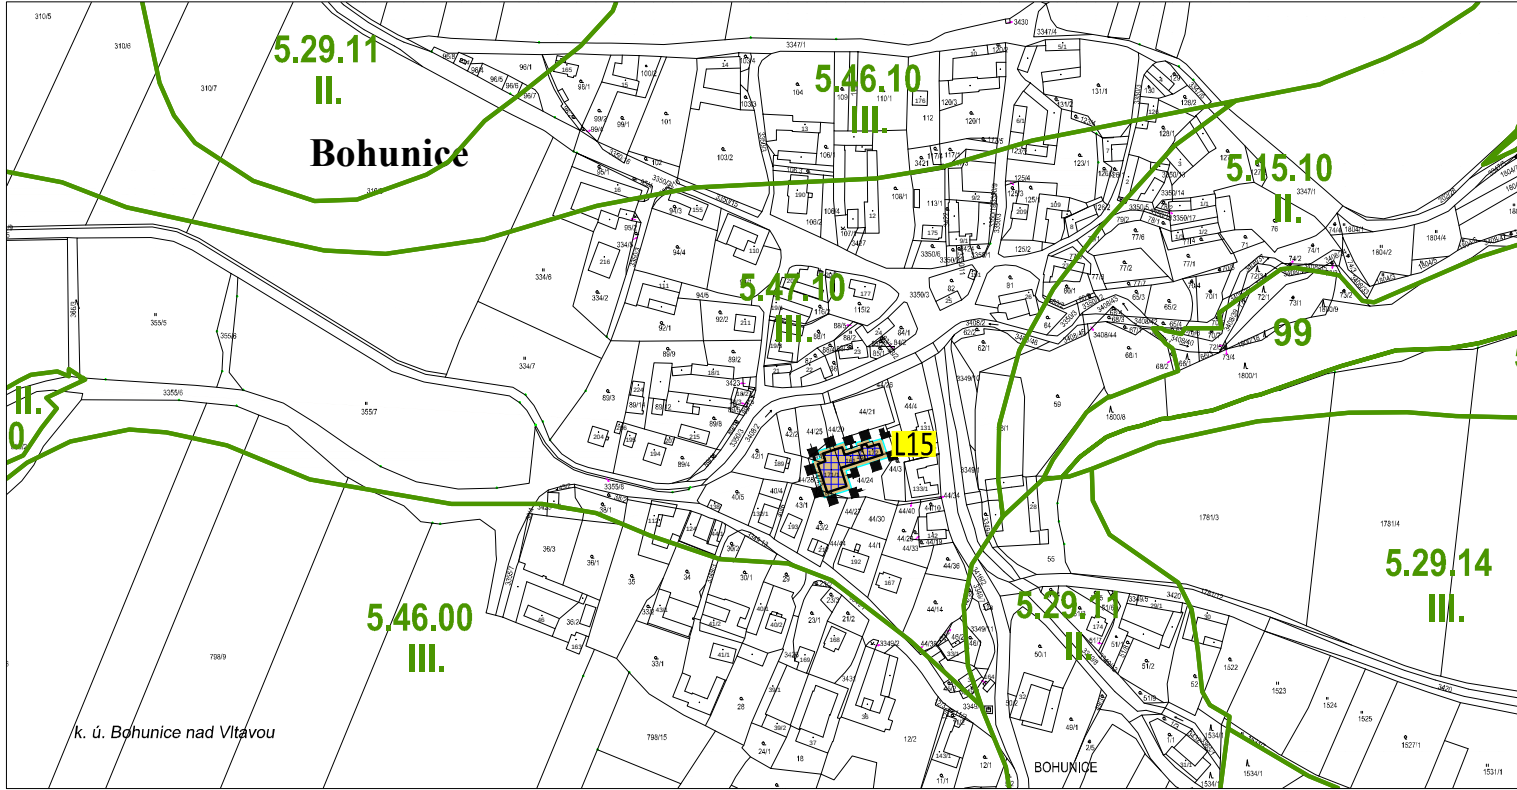

LOKALITY L01, L02, L11, L12, L13 a L14 v k.ú. Všemyšlice

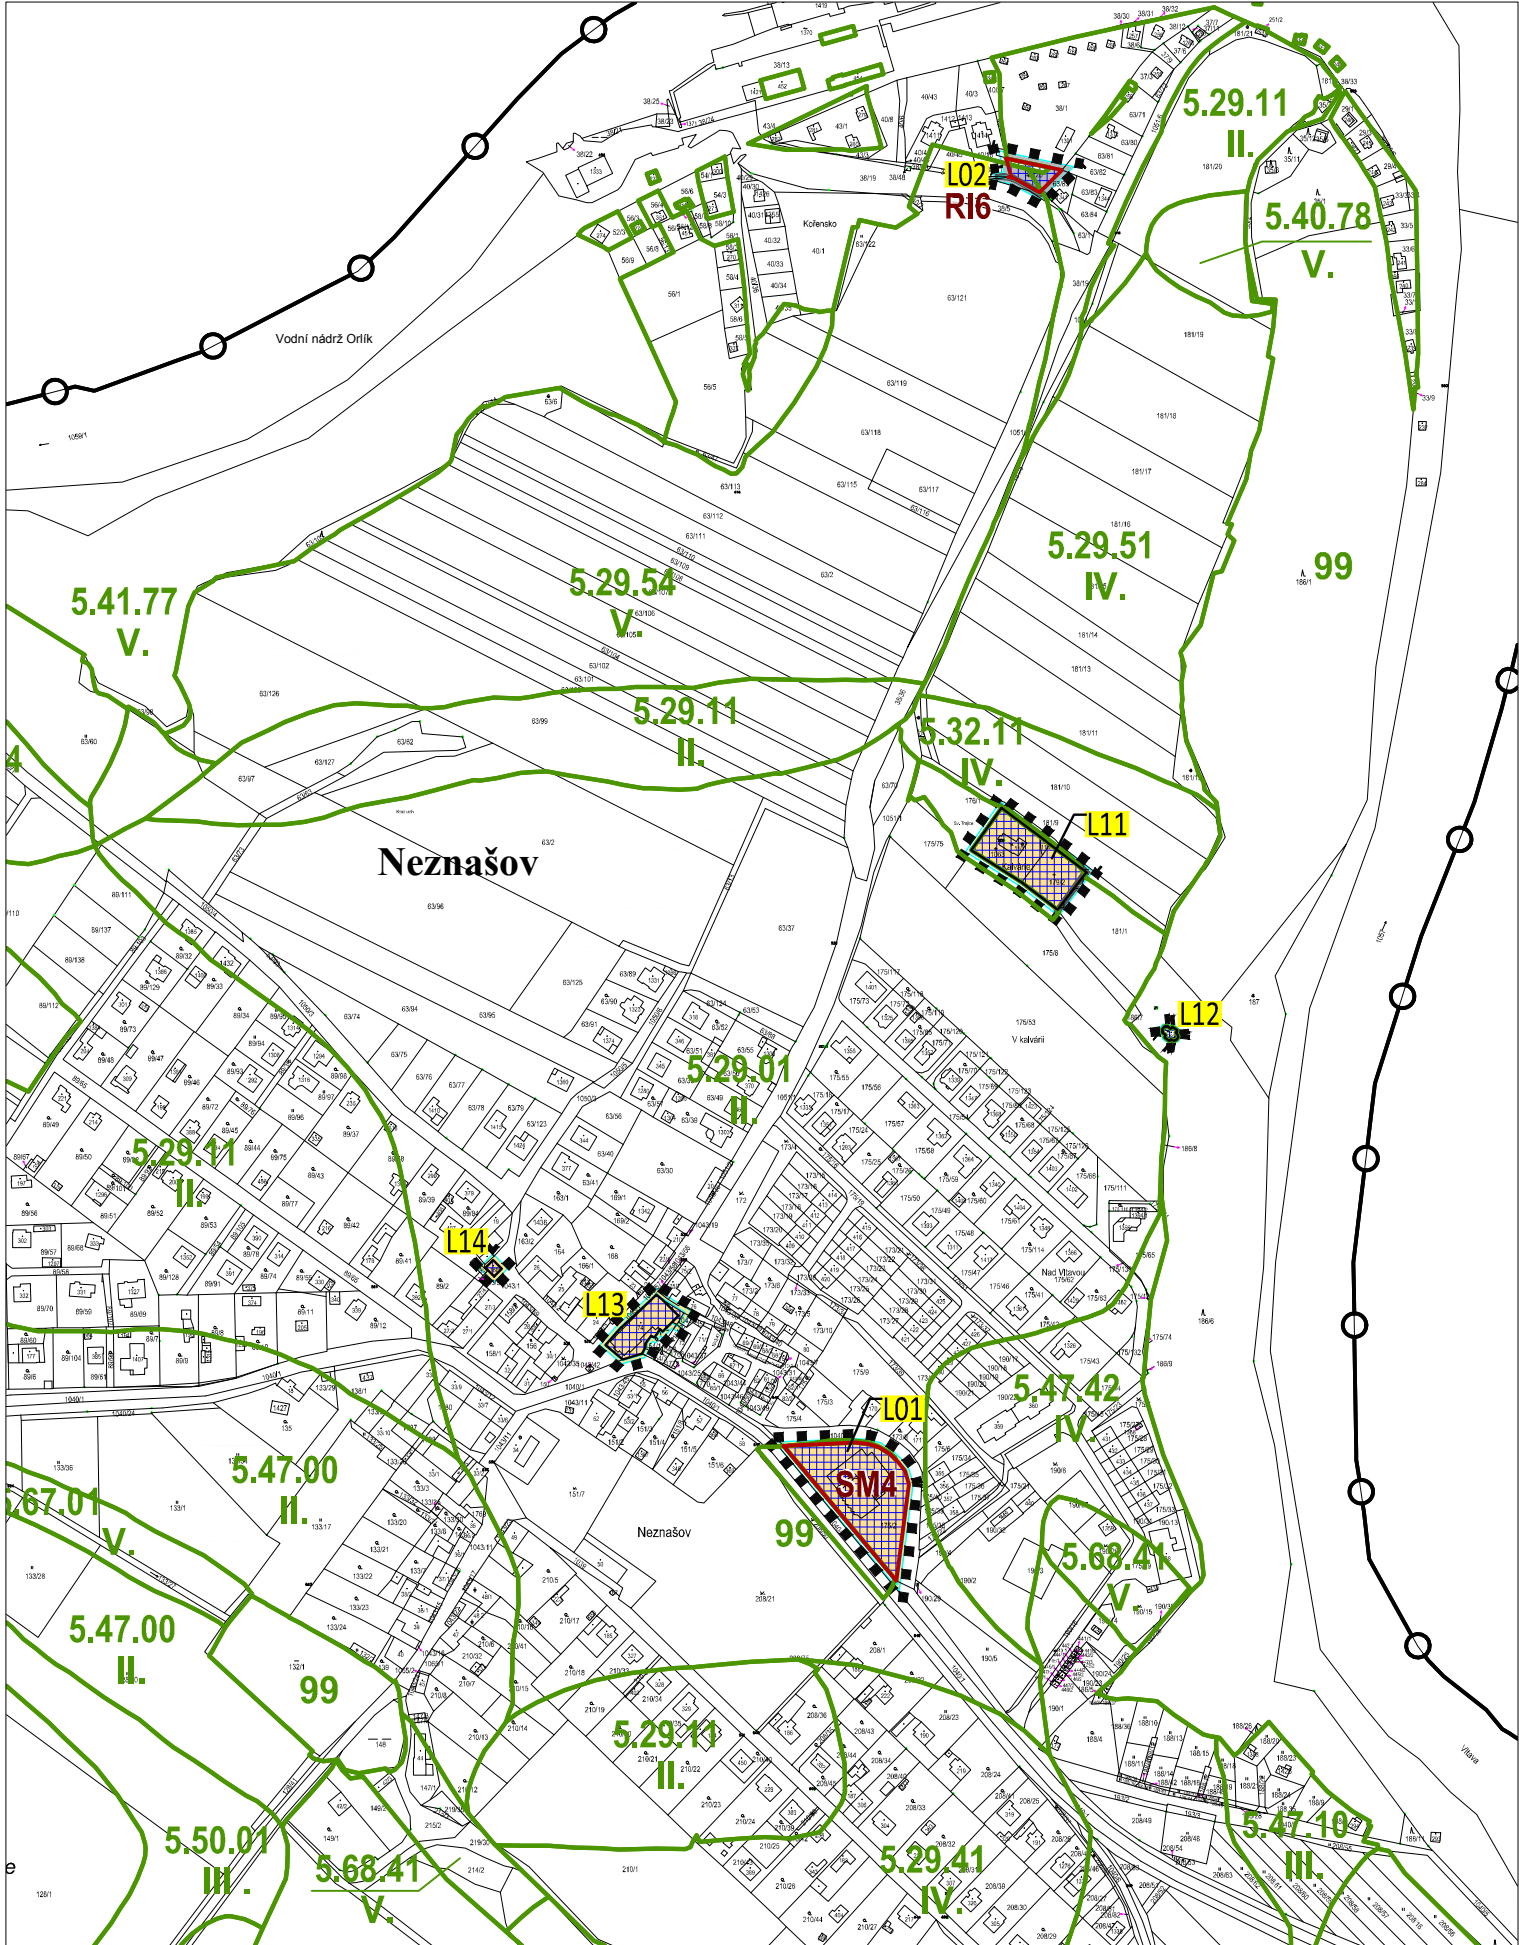

LOKALITA L03 v k.ú. Všemyšlice

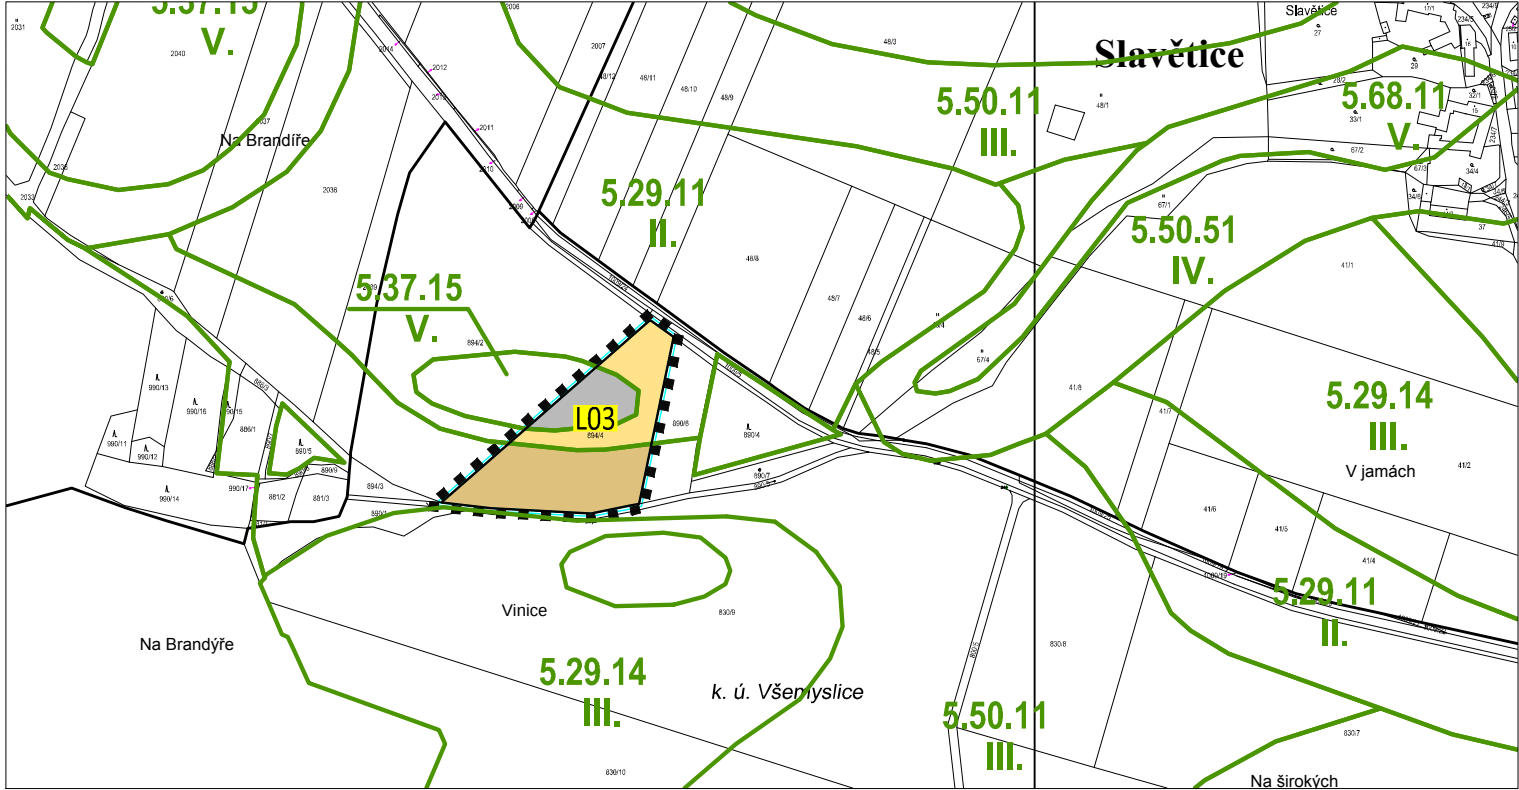

ŘEŠENÍ ZMĚNY č. 3 ÚP VŠEMYSLICE

03 VÝKRES PŘEDPOKLÁDANÝCH ZÁBORŮ ZPF A PUPFL M 1:5000

k.ú. BOHUNICE nad VLTAVOU, VŠEMYSLICE A VŠETEČ
LOKALITY L01 - L15

LEGENDA

HRANICE A ZNAČENÍ

- HRANICE SPRÁVNÍHO ÚZEMÍ = ŘEŠENÉ ÚZEMÍ
- HRANICE A POPIS KATASTRÁLNÍHO ÚZEMÍ
- HRANICE ZASTAVĚNÉHO ÚZEMÍ KE DNI 2. 7. 2020
- HRANICE ŘEŠENÉHO ÚZEMÍ ZM. č. 3 ÚP VŠEMYSLICE + POPIS
- HRANICE A POPIS LOKALIT, KDE NENÍ ZÁBOR ZPF
- KORIDOR TECHNICKÉ INFRASTRUKTURY MÍSTNÍHO VÝZNAMU

OCHRANA ZPF A PUPFL

- HRANICE ZÁBORU ZEMĚDĚLSKÉHO PŮDNÍHO FONDU
- POPIS ZÁBORU ZEMĚDĚLSKÉHO PŮDNÍHO FONDU
- HRANICE BPEJ + TŘÍDA OCHRANY
- KÓD BPEJ
- ZEMĚDĚLSKÁ PŮDA S TŘÍDOU OCHRANY II.
- ZEMĚDĚLSKÁ PŮDA S TŘÍDOU OCHRANY III.
- ZEMĚDĚLSKÁ PŮDA S TŘÍDOU OCHRANY IV.
- ZEMĚDĚLSKÁ PŮDA S TŘÍDOU OCHRANY V.
- OSTATNÍ PLOCHY, NEPLODNÁ PŮDA

ZÁZNAM O ÚČINNOSTI

Vydávající správní orgán: <i>Zastupitelstvo obce Všemyšlice</i>	Datum nabytí účinnosti změny ÚP:
Pořizovatel: <i>MěÚ Týn nad Vltavou</i> Oprávněná úřední osoba pořizovatele se zvláštní odbornou způsobilostí: jméno a příjmení: <i>Jana Šonková</i> funkce: <i>samostatný referent úřadu územního plánování odboru regionálního rozvoje MěÚ Týn nad Vltavou</i> podpis: jméno a příjmení: <i>Ing. Karel Tůma</i> funkce: <i>starosta obce Všemyšlice, zastupitel určený pro spolupráci s pořizovatelem</i> podpis:	Otisk úředního razítka pořizovatele:

Brůha a Krampera, architekti, spol. s r. o.
PROJEKČNÍ A INŽENÝRSKÁ KANCELÁŘ, ŘIEGROVA 1745/59, 370 01 Č. BUDĚJOVICE tel: 385311057

BRŮHA KRAMPERA ARCHITEKTI	VEDOUČÍ PROJEKTANT		ZODPOVĚDNÝ PROJEKTANT		KRESLIL	
	ING. ARCH. J. BRŮHA		ING. ARCH. J. BRŮHA		ING. V. PICKOVÁ	
			ING. V. PICKOVÁ			
	PORIZOVATEL MÚ Týn nad Vltavou, náměstí Míru 2, 375 01 Týn nad Vltavou 1					
OBJEDNATEL Obec Všemysllice, Neznašov 9, Neznašov, PSČ: 373 02						
AKCE						
ZMĚNA Č. 3 ÚP VŠEMYSLICE						
k.ú. Bohunice nad Vlt., Všemysllice a Vseteč						
ČÍSLO VÝKRESU						
03						
ČÍSLO PARÉ						
VÝKRES VÝKRES PŘEDPOKLÁDANÝCH ZÁBORŮ ZPF A PUPFL						
STUPEŇ VP		MĚŘITKO 1:5000		DATUM 10/2020		
FORMÁT 4xA4		ČÍSLO ZAKÁZKY 19-041.1				