




LOKALITY L04, L05, L06, L07, L08, L09 a L16 v k.ú. Vseteč

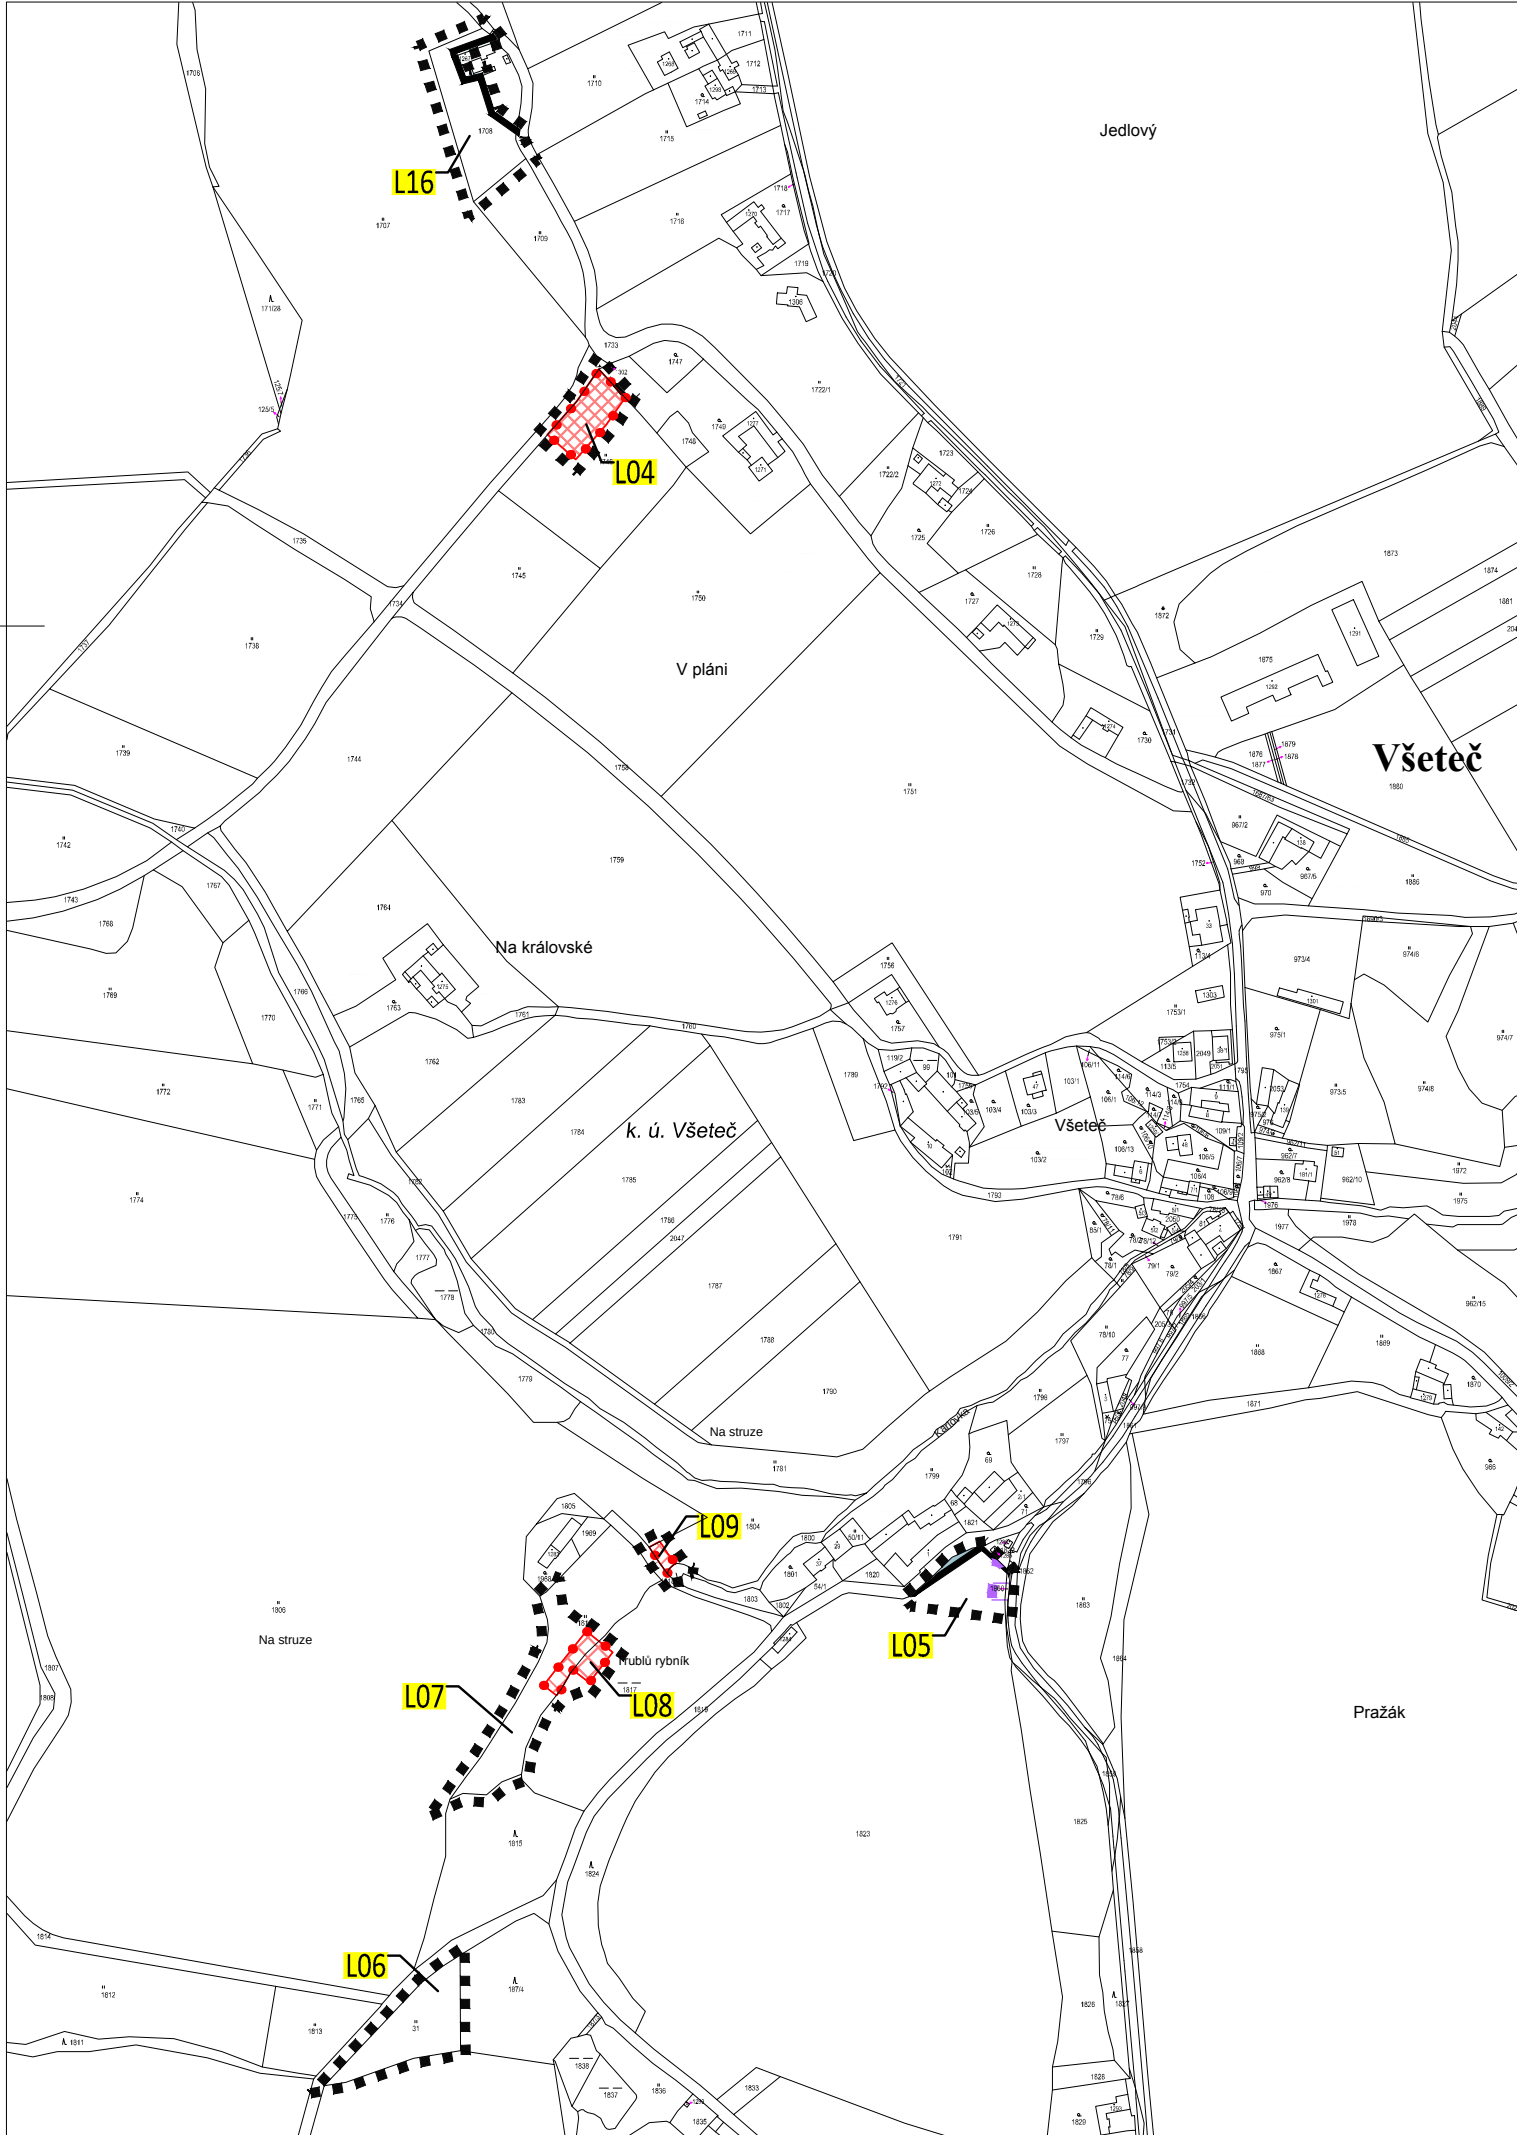


LOKALITA L15 v k.ú. Bohunice nad Vltavou

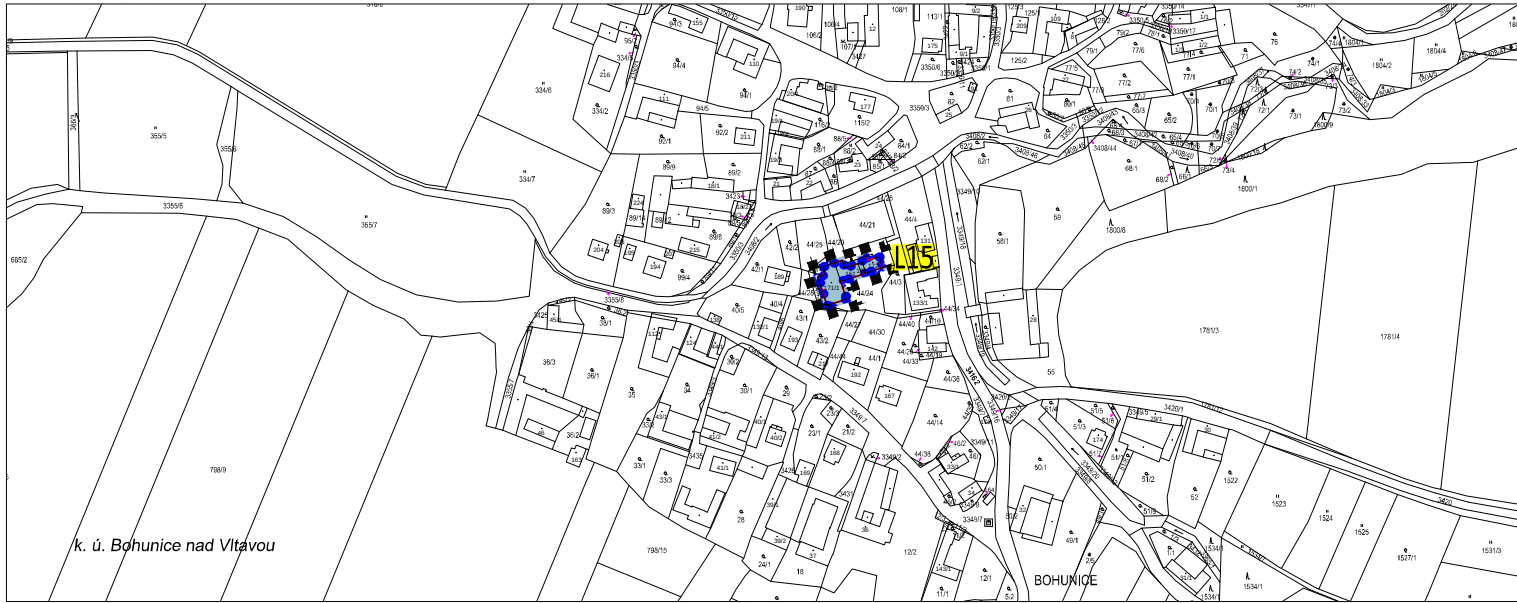

LOKALITY L01, L02, L11, L12, L13 a L14 v k.ú. Všemyslice

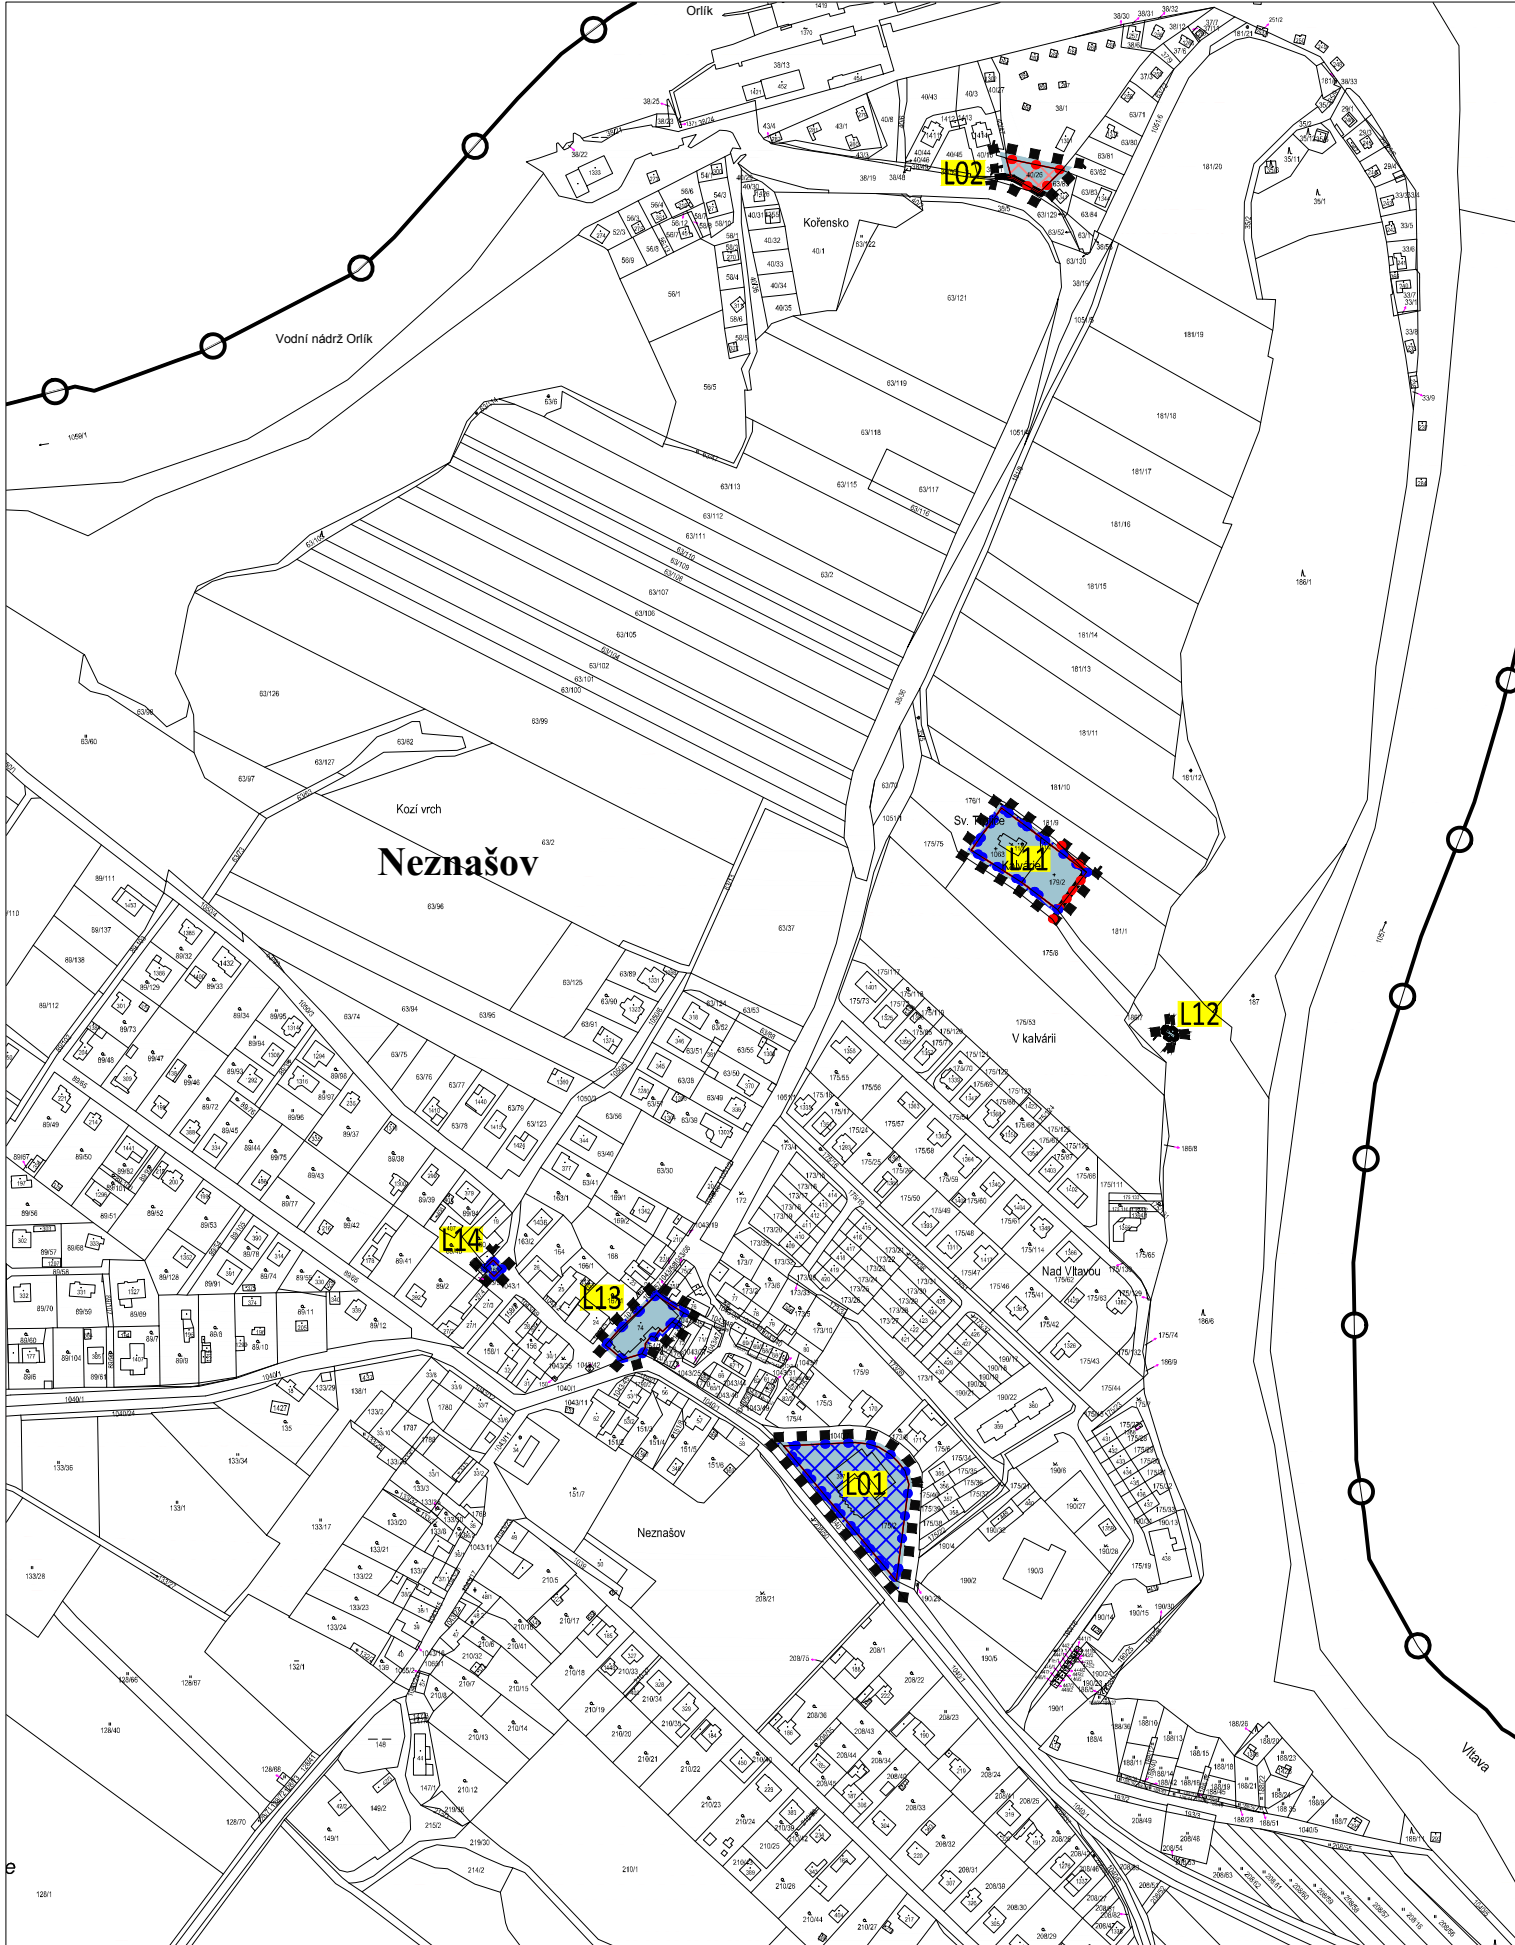

LOKALITA L03 v k.ú. Všemyslice

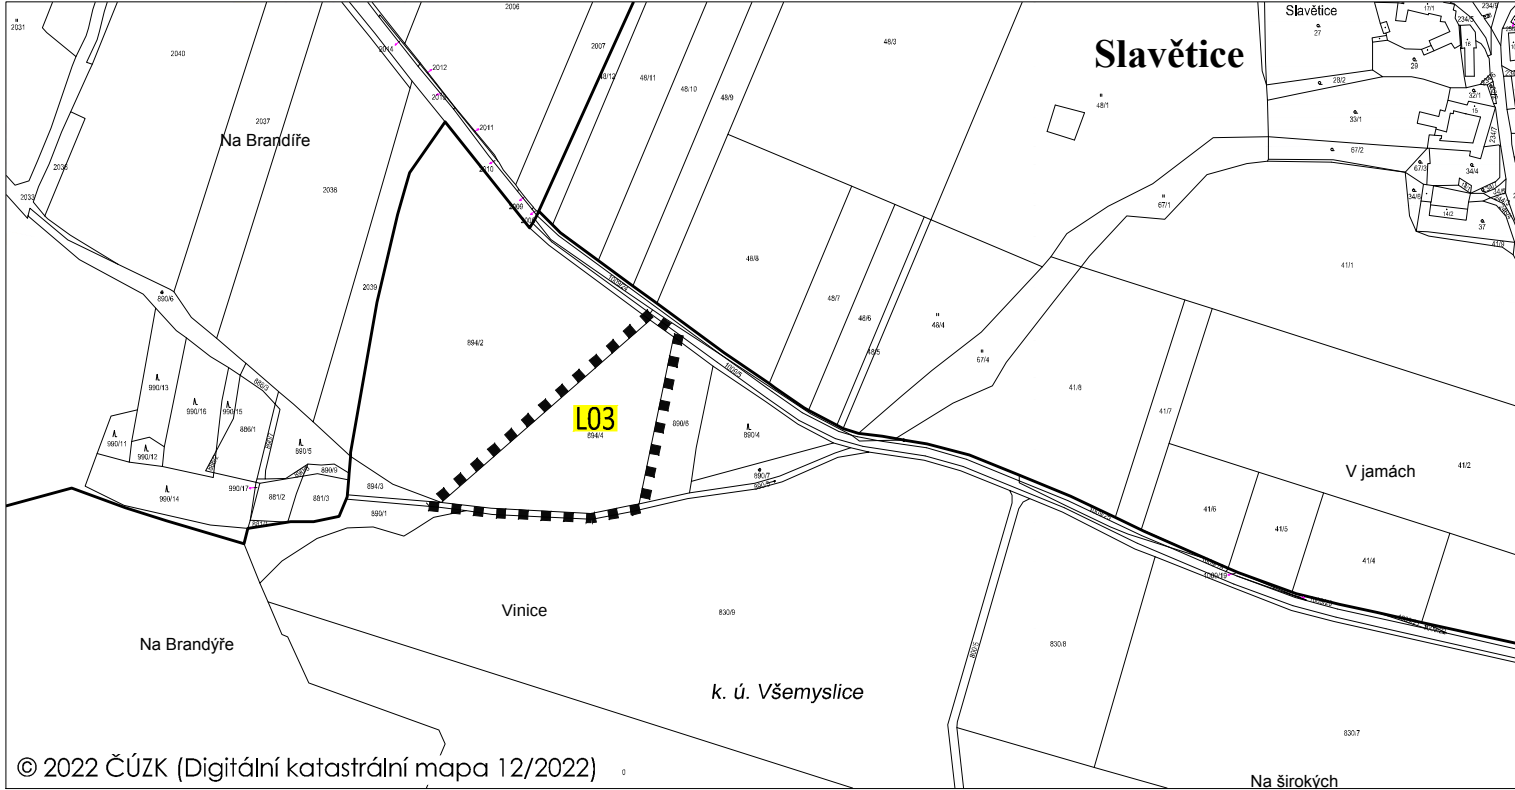

ŘEŠENÍ ZMĚNY č. 3 ÚP VŠEMYSLICE



N1 VÝKRES ZÁKLADNÍHO ČLENĚNÍ ÚZEMÍ M 1:5000

k.ú. BOHUNICE nad VLTAVOU, VŠEMYSLICE A VŠETEČ

LOKALITY L01 - L09, L11 - L16

LEGENDA:

HRANICE, ZNAČENÍ
stav návrh

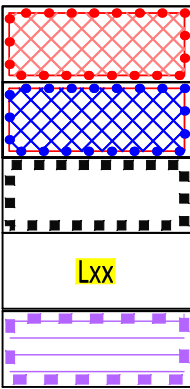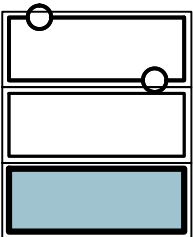

HRANICE SPRÁVNÍHO ÚZEMÍ OBCE

HRANICE KATASTRÁLNÍHO ÚZEMÍ

HRANICE ZASTAVĚNÉHO ÚZEMÍ KE DNI 5. 10. 2020


HRANICE ZASTAVITELNÝCH PLOCH

PLOCHY PŘESTAVBY

HRANICE ŘEŠENÉHO ÚZEMÍ ZMĚNY č. 3

OZNAČENÍ LOKALIT ZMĚNY č. 3

KORIDOR DOPRAVNÍ INFRASTRUKTURY MÍSTNÍHO VÝZNAMU

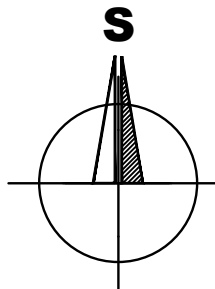

ZÁZNAM O ÚČINNOSTI

Vydávající správní orgán: Zastupitelstvo obce Všemyslice	Datum nabytí účinnosti změny ÚP:
Pořizovatel: MěÚ Týn nad Vltavou Oprávněná úřední osoba pořizovatele se zvláštní odbornou způsobilostí: jméno a příjmení: Ing. Jana Piklová funkce: samostatný referent úřadu územního plánování odboru regionálního rozvoje MěÚ Týn nad Vltavou podpis: jméno a příjmení: Bc. Kateřina Levínská funkce: starosta obce Všemyslice, zastupitel určený pro spolupráci s pořizovatelem podpis:	Otisk úředního razítka pořizovatele:

Brůha a Krampera, architekti, spol. s r. o.
PROJEKČNÍ A INŽENÝRSKÁ KANCELÁŘ, VODNÍ 12/42, 370 06 Č.BUDĚJOVICE tel:385311057

VEDOUcí PROJEKTANT ING. ARCH. J. BRŮHA	ZODPOVĚDNÝ PROJEKTANT ING. ARCH. J. BRŮHA ING. V. PICKOVÁ	KRESLIL ING. V. PICKOVÁ
POŘIZOVATEL MÚ Týn nad Vltavou, náměstí Míru 2, 375 01 Týn nad Vltavou 1		
OBJEDNATEL Obec Všemyslice, Neznašov 9, Neznašov, PSČ: 373 02		
AKCE ZMĚNA č. 3 ÚP VŠEMYSLICE k.ú. Bohunice nad Vlt., Všemyslice a Vseteč		ČÍSLO VÝKRESU N1
VÝKRES VÝKRES ZÁKLADNÍHO ČLENĚNÍ ÚZEMÍ		ČÍSLO PARÉ
STUPEŇ OPAKOVANÉ VP	MĚRITKO 1:5000	DATUM 12/2022
FORMÁT 4x4	ČÍSLO ZAKÁZKY 19-041.2	