




LOKALITY L04, L05, L06, L07, L08, L09 a L16 v k.ú. Vseteč

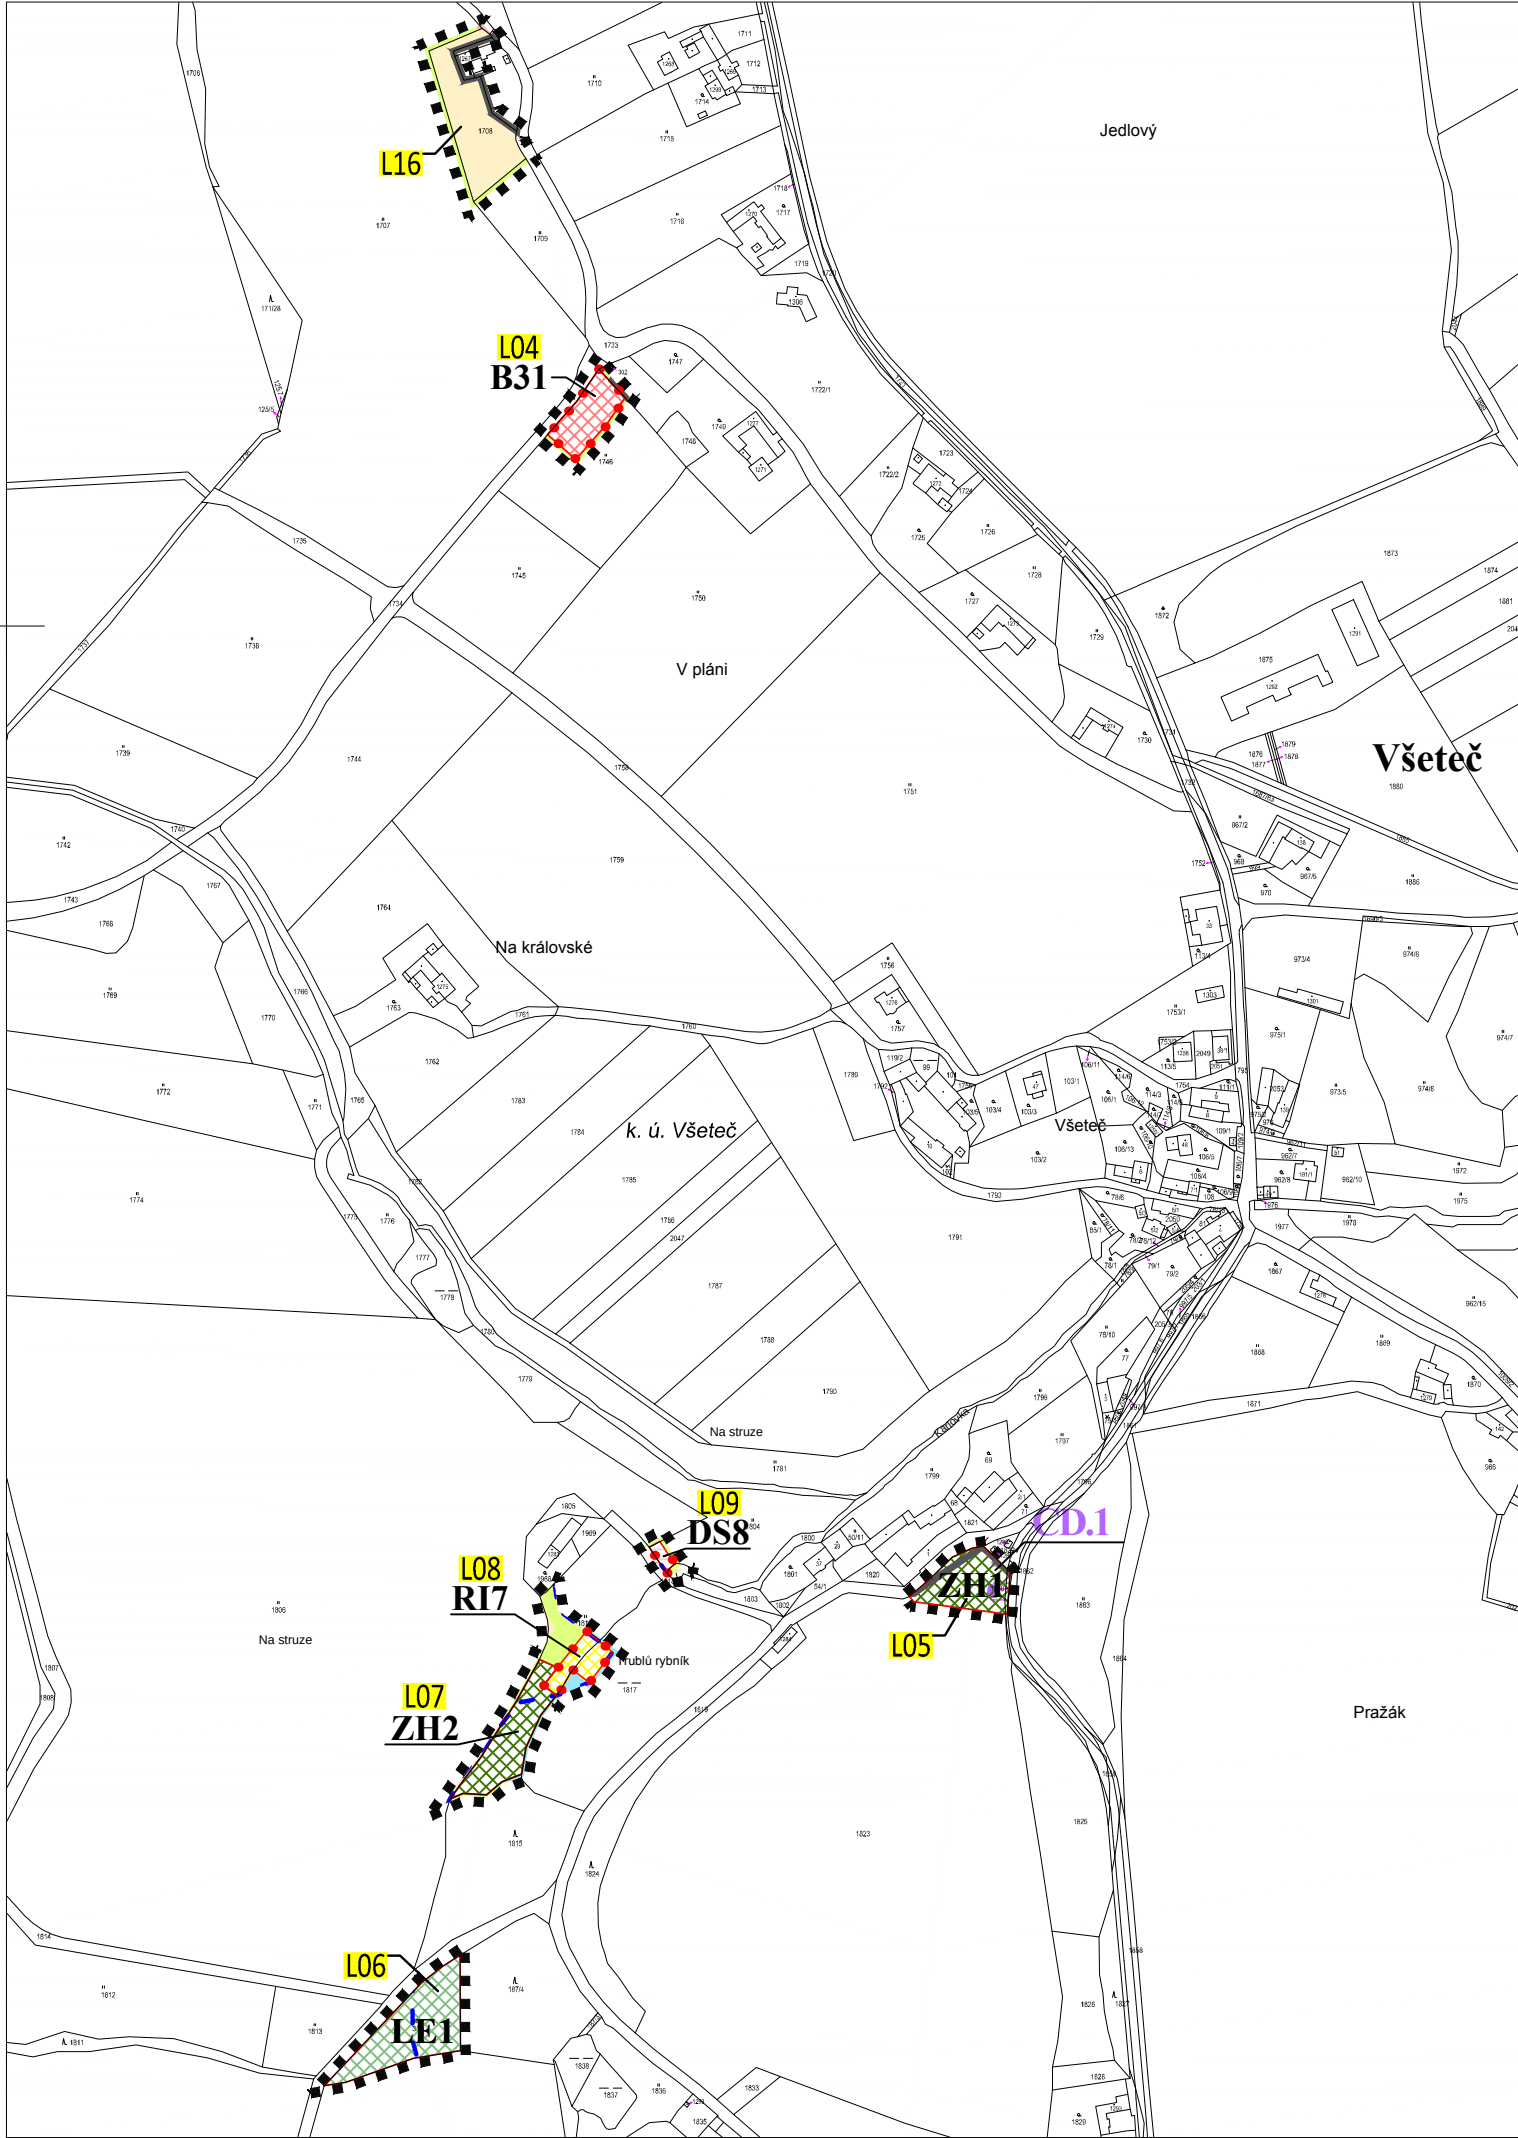


LOKALITA L15 v k.ú. Bohunice nad Vltavou

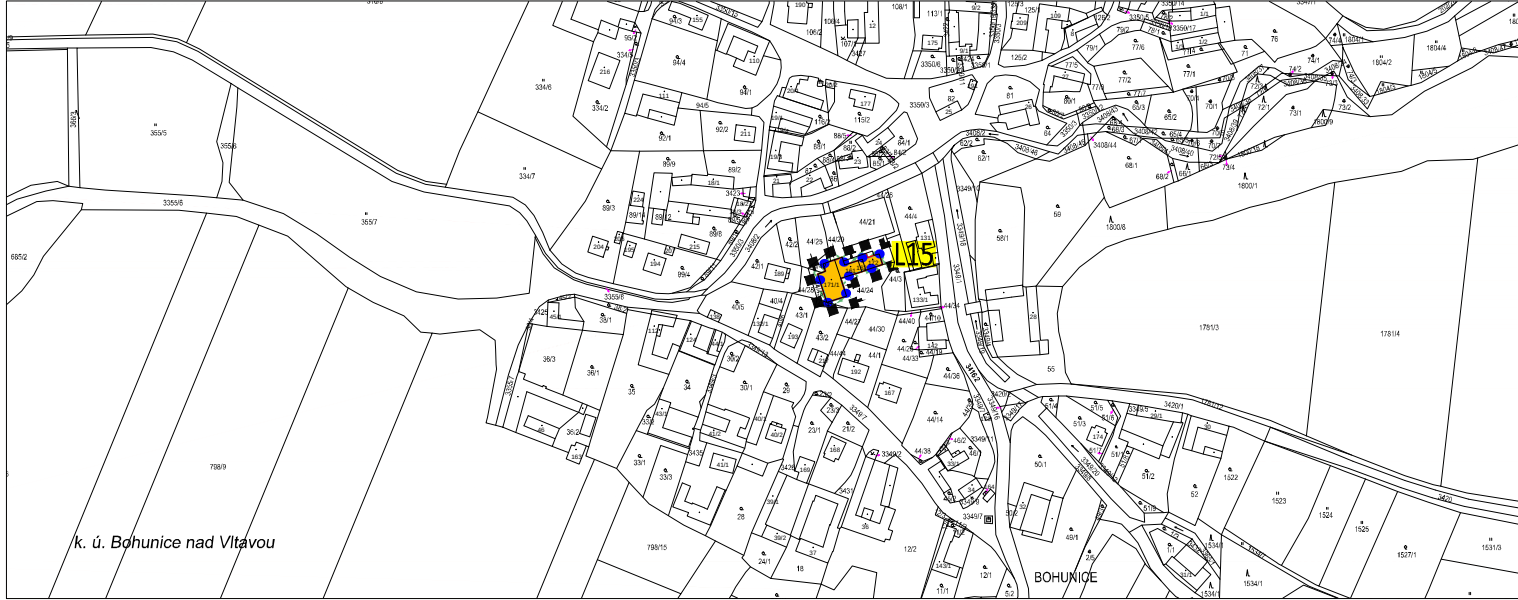

LOKALITY L01, L02, L11, L12, L13 a L14 v k.ú. Všemyslice

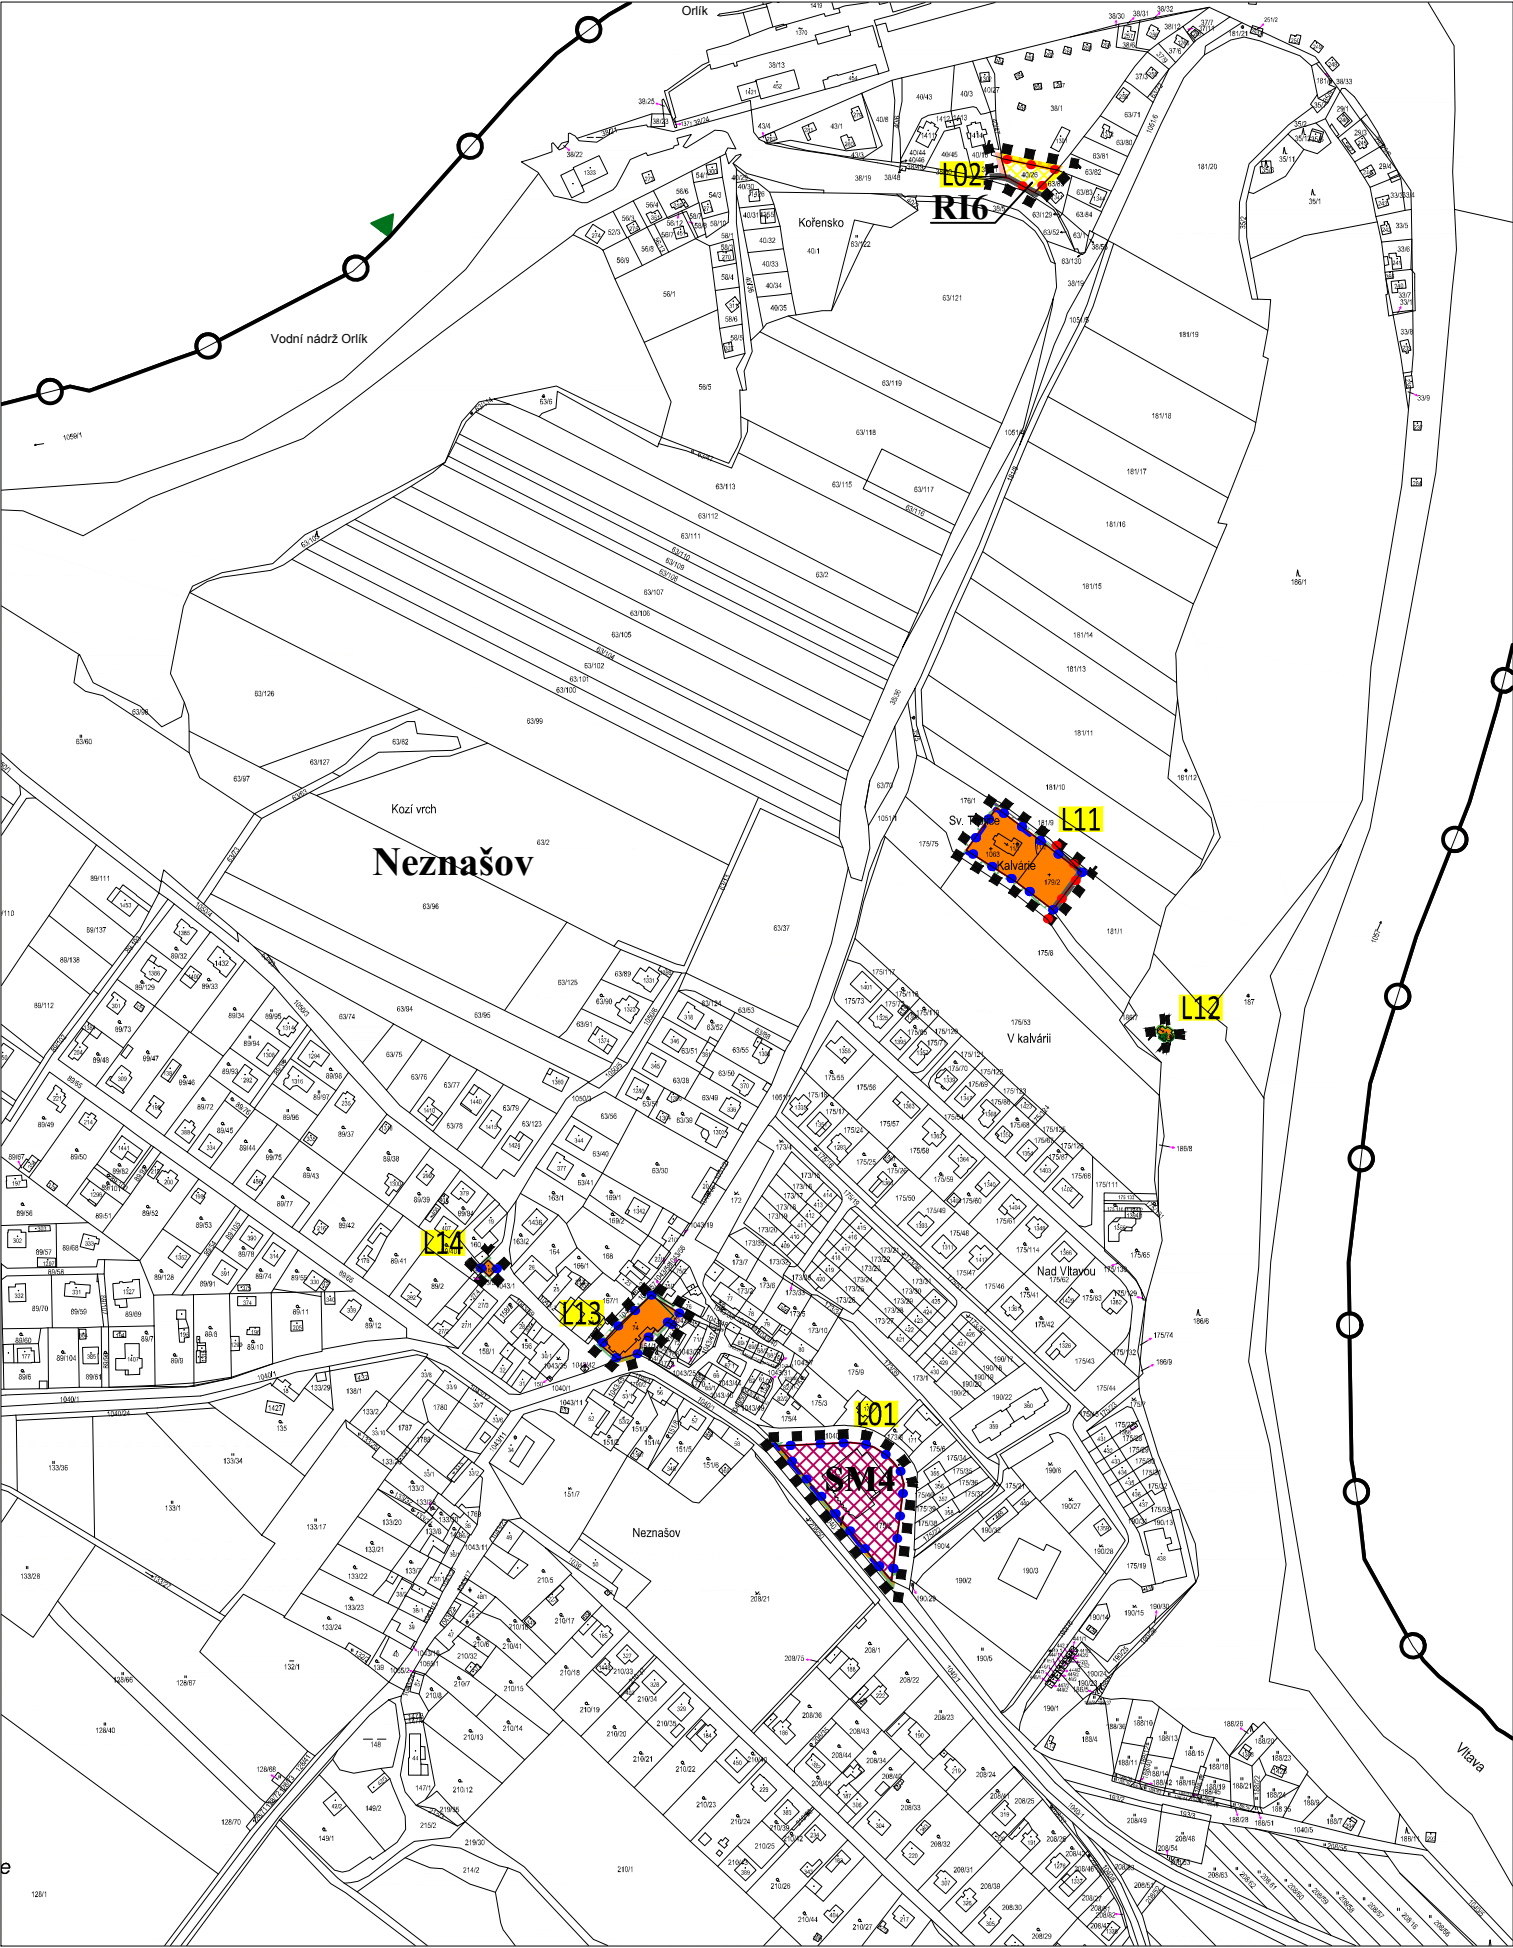

LOKALITA L03 v k.ú. Všemyslice

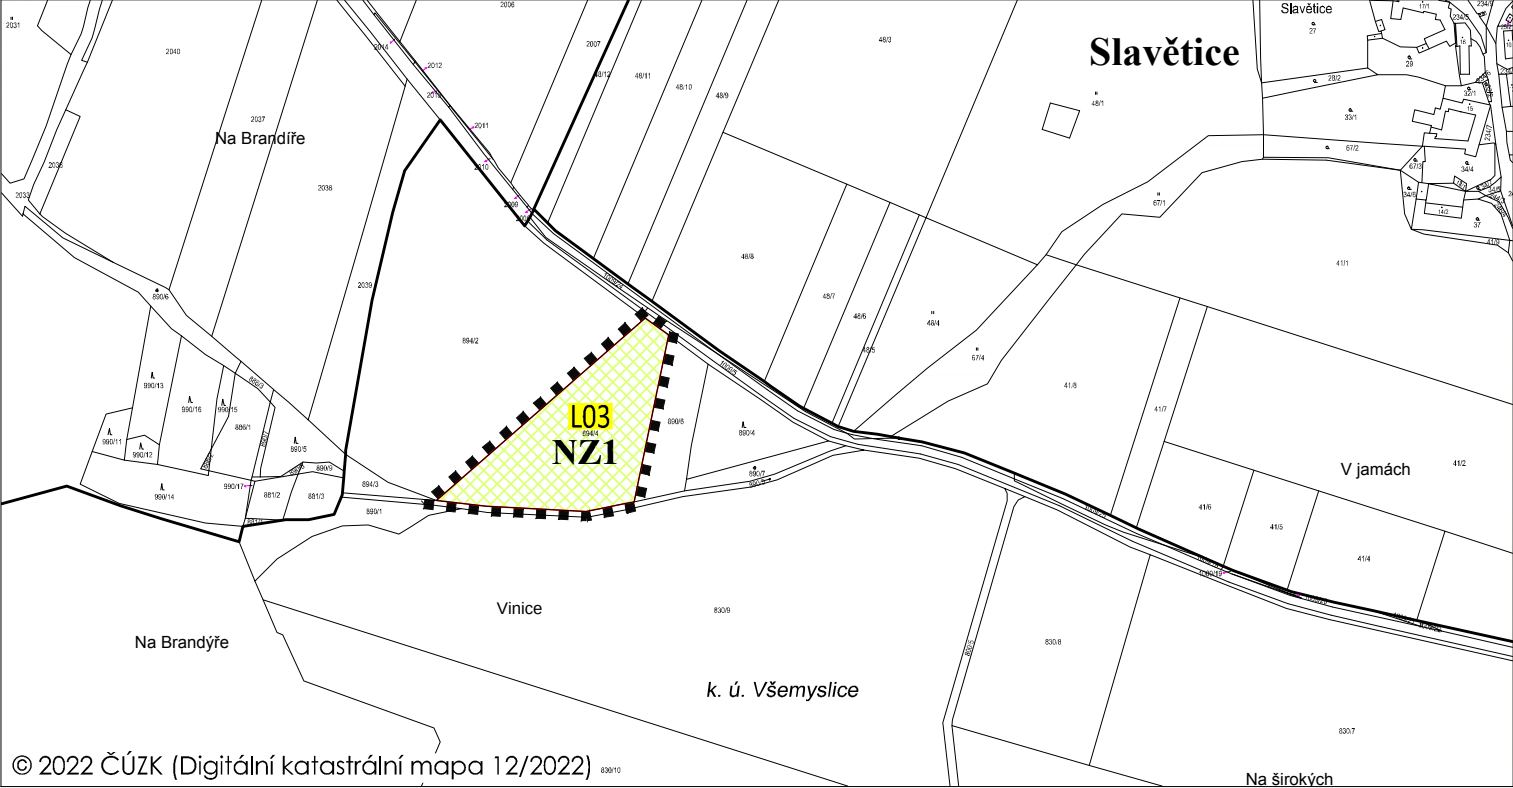

PLOCHY S ROZDÍLNÝM ZPŮSOBEM VYUŽITÍ

stabilizované plochy

plochy změn

B

SM

RI

DS

ZH

NZ

LE

PLOCHY BYDLENÍ

rodinné domy venkovského charakteru

PLOCHY SMÍŠENÉ OBYTNÉ

bydlení, nevýrobní služby

PLOCHY OBČANSKÉHO VYBAVENÍ

veřejná infrastruktura

PLOCHY OBČANSKÉHO VYBAVENÍ

komerční zařízení malá

PLOCHY REKREACE

individuální rekreace

PLOCHY DOPRAVNÍ INFRASTRUKTURY

silniční doprava - místní a účelové komunikace

PLOCHY SÍDELNÍ ZELENĚ

zeleň vyhrazená

PLOCHY ZEMĚDĚLSKÉ

ZPF orná

PLOCHY ZEMĚDĚLSKÉ

ZPF trvalé travní porosty

PLOCHY VODNÍ A VODOHOSPODÁŘSKÉ

vodní plochy

PLOCHY LESNÍ

EKOLOGIE

stav

IP

návrh

INTERAKČNÍ PRVEK

DOPRAVNÍ INFRASTRUKTURA

stav

oo

návrh

CD,1

KORIDOR DOPRAVNÍ INFR. MÍSTNÍHO VÝZNAMU
HOMOGENIZACE, ÚPRAVY SILNICE II/138
SILNICE III. TŘÍDY
CYKLOTURISTICKÁ TRASA

OZNAČENÍ A REGULATIV FUNKČNÍHO VYUŽITÍ
NAVRŽENÝCH PLOCH A KORIDORŮ

- B31

SM4

R16, R17

DS8

ZH1, ZH2

NZ1
- PLOCHY BYDLENÍ

rodinné domy venkovského charakteru

PLOCHY SMÍŠENÉ OBYTNÉ

bydlení, nevýrobní služby

PLOCHY REKREACE

individuální rekreace

PLOCHY DOPRAVNÍ INFRASTRUKTURY

silniční doprava - místní a účelové komunikace

PLOCHY SÍDELNÍ ZELENĚ

zeleň vyhrazená

PLOCHY ZEMĚDĚLSKÉ

ZPF trvalé travní porosty

ŘEŠENÍ ZMĚNY č. 3 ÚP VŠEMYSLICE
N2 HLAVNÍ VÝKRES M 1:5000
k.ú. BOHUNICE nad VLTAVOU, VŠEMYSLICE A VŠETEČ
LOKALITY L01 - L09, L11 - L16

LEGENDA:

HRANICE, ZNAČENÍ

stav

návrh

Lxx

CD,x

HRANICE SPRÁVNÍHO ÚZEMÍ OBCE

HRANICE KATASTRÁLNÍHO ÚZEMÍ

HRANICE ZASTAVĚNÉHO ÚZEMÍ KE DNI 5. 10. 2020

HRANICE ŘEŠENÉHO ÚZEMÍ ZMĚNY č. 3

OZNAČENÍ LOKALIT ZMĚNY č. 3

HRANICE ZASTAVITELNÝCH PLOCH

PLOCHY PŘESTAVBY

KORIDOR DOPRAVNÍ INFRASTRUKTURY MÍSTNÍHO VÝZNAMU

ZÁZNAM O ÚČINNOSTI	
Vydávající správní orgán: Zastupitelstvo obce Všemyslice	Datum nabytí účinnosti změny ÚP:
Pořizovatel: MěÚ Týn nad Vltavou Oprávněná úřední osoba pořizovatele se zvláštní odbornou způsobilostí: jméno a příjmení: Ing. Jana Picklová funkce: samostatný referent úřadu územního plánování odboru regionálního rozvoje MěÚ Týn nad Vltavou podpis: jméno a příjmení: Bc. Kateřina Levinská funkce: starosta obce Všemyslice, zastupitel určený pro spolupráci s pořizovatelem podpis:	Otisk úředního razítka pořizovatele:

Brůha a Krampera, architekti spol. s r. o.
PROJEKČNÍ A INŽENÝRSKÁ KANCELÁŘ, VODNÍ 12/42, 370 06 ČESKÉ BUDĚJOVICE tel: 3873425213

VEDOUcí PROJEKTANT
ING. ARCH. J. BRŮHA

ZODPOVĚDNÝ PROJEKTANT
ING. ARCH. J. BRŮHA

KRESLIL
ING. V. PICKOVÁ

POŘIZOVATEL
MÚ Týn nad Vltavou, náměstí Míru 2, 375 01 Týn nad Vltavou 1

OBJEDNATEL
Obec Všemyslice, Neznašov 9, Neznašov, PSČ: 373 02

AKCE
ZMĚNA č. 3 ÚP VŠEMYSLICE
k.ú. Bohunice nad Vlt, Všemyslice a Vseteč

ČÍSLO VÝKRESU
N2

ČÍSLO PARÉ

VÝKRES
HLAVNÍ VÝKRES

STUPEŇ
OPAKOVANÉ VP

FORMÁT
6x44

MĚŘÍTKO
1:5000

ČÍSLO ZAKÁZKY
19-041.2

DATUM
12/2022