




LOKALITY L04, L05, L06, L07, L08, L09 a L16 v k.ú. Vseteč

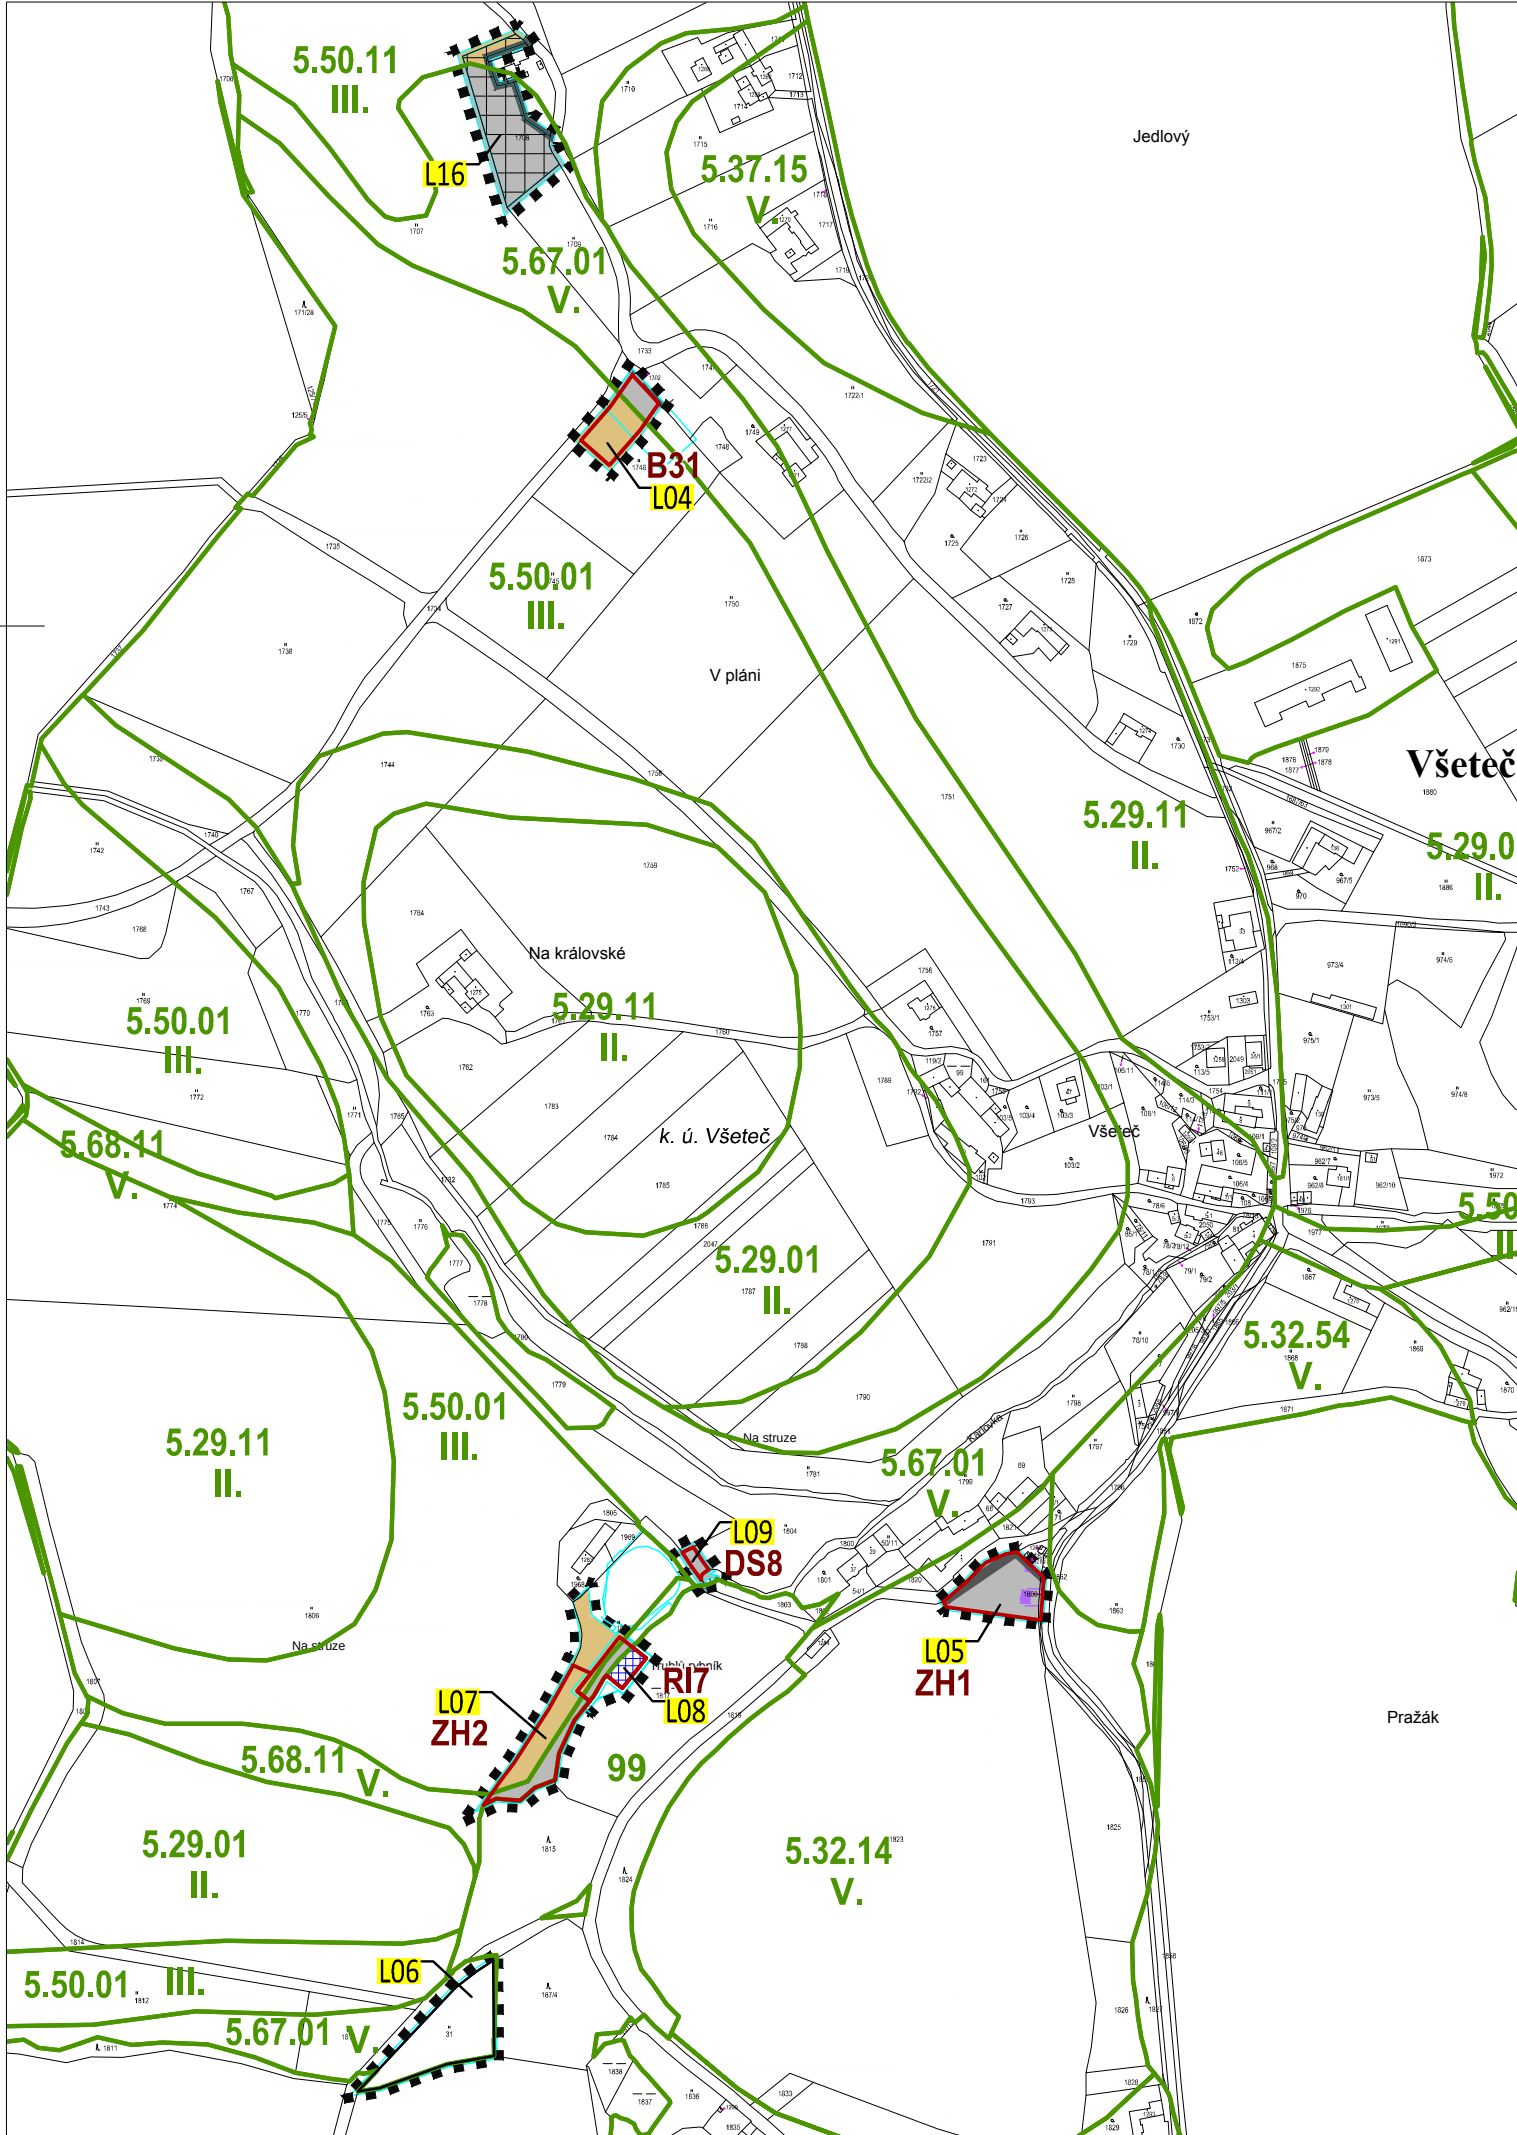


LOKALITA L15 v k.ú. Bohunice nad Vltavou

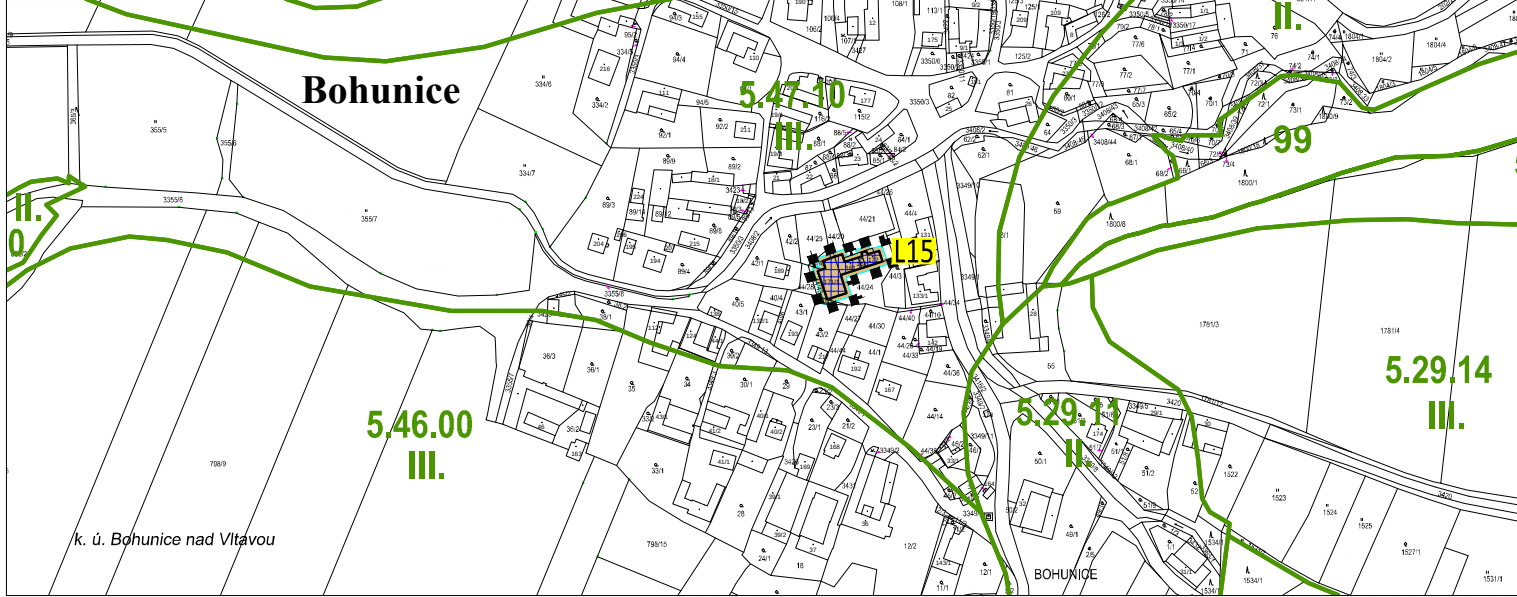

LOKALITY L01, L02, L11, L12, L13 a L14 v k.ú. Všemyslice

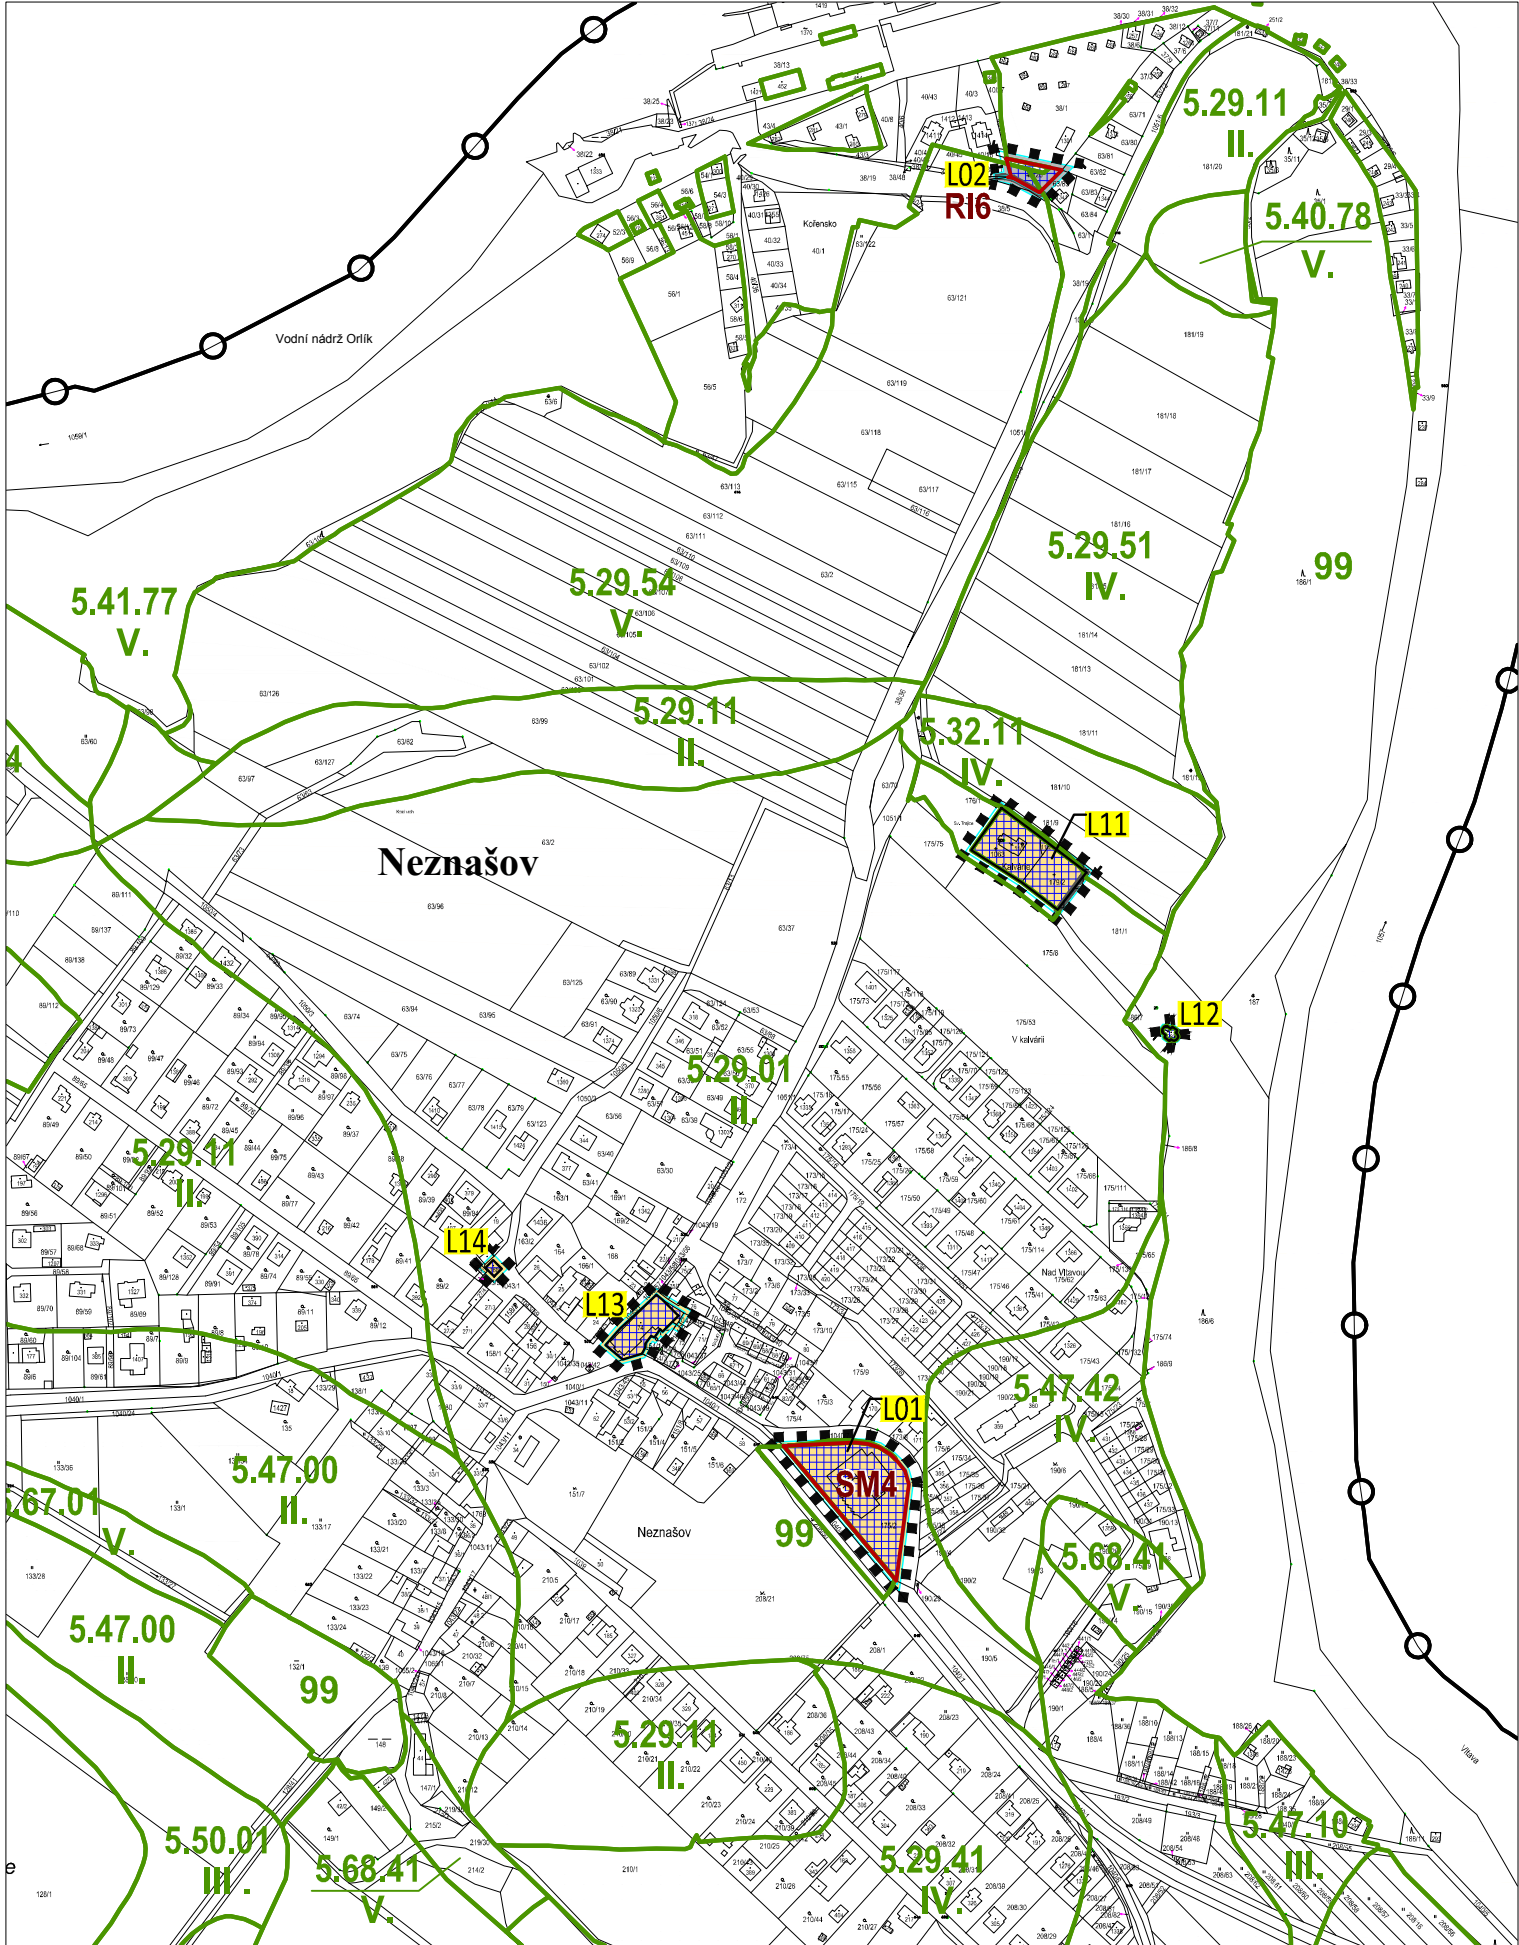

LOKALITA L03 v k.ú. Všemyslice

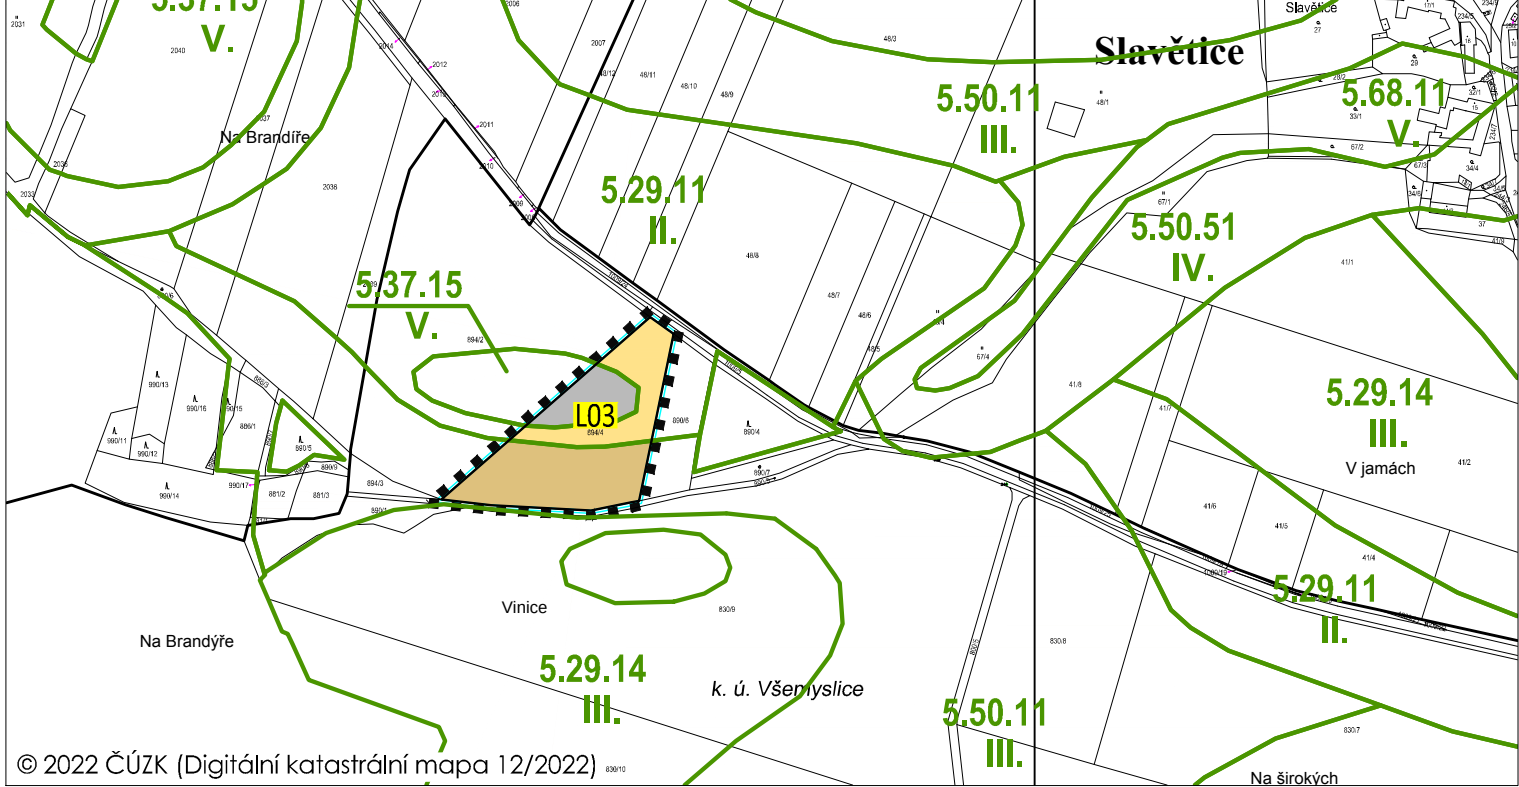

ODŮVODNĚNÍ ZMĚNY č. 3 ÚP VŠEMYSLICE

03 VÝKRES PŘEDPOKLÁDANÝCH ZÁBORŮ ZPF A PUPFL M 1:5000

k.ú. BOHUNICE nad VLTAVOU, VŠEMYSLICE A VŠETEČ
LOKALITY L01-L09, L11 - L16

LEGENDA

HRANICE A ZNAČENÍ

- HRANICE SPRÁVNÍHO ÚZEMÍ = ŘEŠENÉ ÚZEMÍ
- HRANICE A POPIS KATASTRÁLNÍHO ÚZEMÍ
- HRANICE ZASTAVĚNÉHO ÚZEMÍ KE DNI 2. 7. 2020
- HRANICE ŘEŠENÉHO ÚZEMÍ ZM. č. 3 ÚP VŠEMYSLICE + POPIS
- HRANICE A POPIS LOKALIT, KDE NENÍ ZÁBOR ZPF
- KORIDOR TECHNICKÉ INFRASTRUKTURY MÍSTNÍHO VÝZNAMU

OCHRANA ZPF A PUPFL

- HRANICE ZÁBORU ZEMĚDĚLSKÉHO PŮDNÍHO FONDU
- POPIS ZÁBORU ZEMĚDĚLSKÉHO PŮDNÍHO FONDU
- HRANICE BPEJ + TŘÍDA OCHRANY
- KÓD BPEJ
- ZEMĚDĚLSKÁ PŮDA S TŘÍDOU OCHRANY II.
- ZEMĚDĚLSKÁ PŮDA S TŘÍDOU OCHRANY III.
- ZEMĚDĚLSKÁ PŮDA S TŘÍDOU OCHRANY IV.
- ZEMĚDĚLSKÁ PŮDA S TŘÍDOU OCHRANY V.
- OSTATNÍ PLOCHY, NEPLODNÁ PŮDA

ZÁZNAM O ÚČINNOSTI	
Vydávající správní orgán: Zastupitelstvo obce Všemyslice	Datum nabytí účinnosti změny ÚP:
Pořizovatel: MěÚ Týn nad Vltavou Oprávněná úřední osoba pořizovatele se zvláštní odbornou způsobilostí: jméno a příjmení: Ing. Jana Piklová funkce: samostatný referent úřadu územního plánování odboru regionálního rozvoje MěÚ Týn nad Vltavou podpis: jméno a příjmení: Bc. Kateřina Levínská funkce: starosta obce Všemyslice, zastupitel určený pro spolupráci s pořizovatelem podpis:	Otisk úředního razítka pořizovatele:

Brůha a Krampera, architekti, spol. s r. o.
PROJEKČNÍ A INŽENÝRSKÁ KANCELÁŘ, VODNÍ 12/42, 370 06 ČESKÉ BUDĚJOVICE tel: 3873425213

	VEDOUČÍ PROJEKTANT		ZODPOVĚDNÝ PROJEKTANT		KRESLIL	
	ING. ARCH. J. BRŮHA		ING. ARCH. J. BRŮHA		ING. V. PICKOVÁ	
			ING. V. PICKOVÁ			
	POŘIZOVATEL MÚ Týn nad Vltavou, náměstí Míru 2, 375 01 Týn nad Vltavou 1					
OBJEDNATEL Obec Všemyslice, Neznašov 9, Neznašov, PSČ: 373 02						
AKCE						ČÍSLO VÝKRESU
ZMĚNA Č. 3 ÚP VŠEMYSLICE k.ú. Bohunice nad Vlt., Všemyslice a Všetec						03
						ČÍSLO PARÉ
VÝKRES VÝKRES PŘEDPOKLÁDANÝCH ZÁBORŮ ZPF A PUPFL						
STUPEŇ OPAKOVANÉ VP		MĚŘITKO 1:5000		DATUM 12/2022		
FORMÁT 4x A4		ČÍSLO ZAKÁZKY 19-041.2				