


Lokalita - Všetec sever

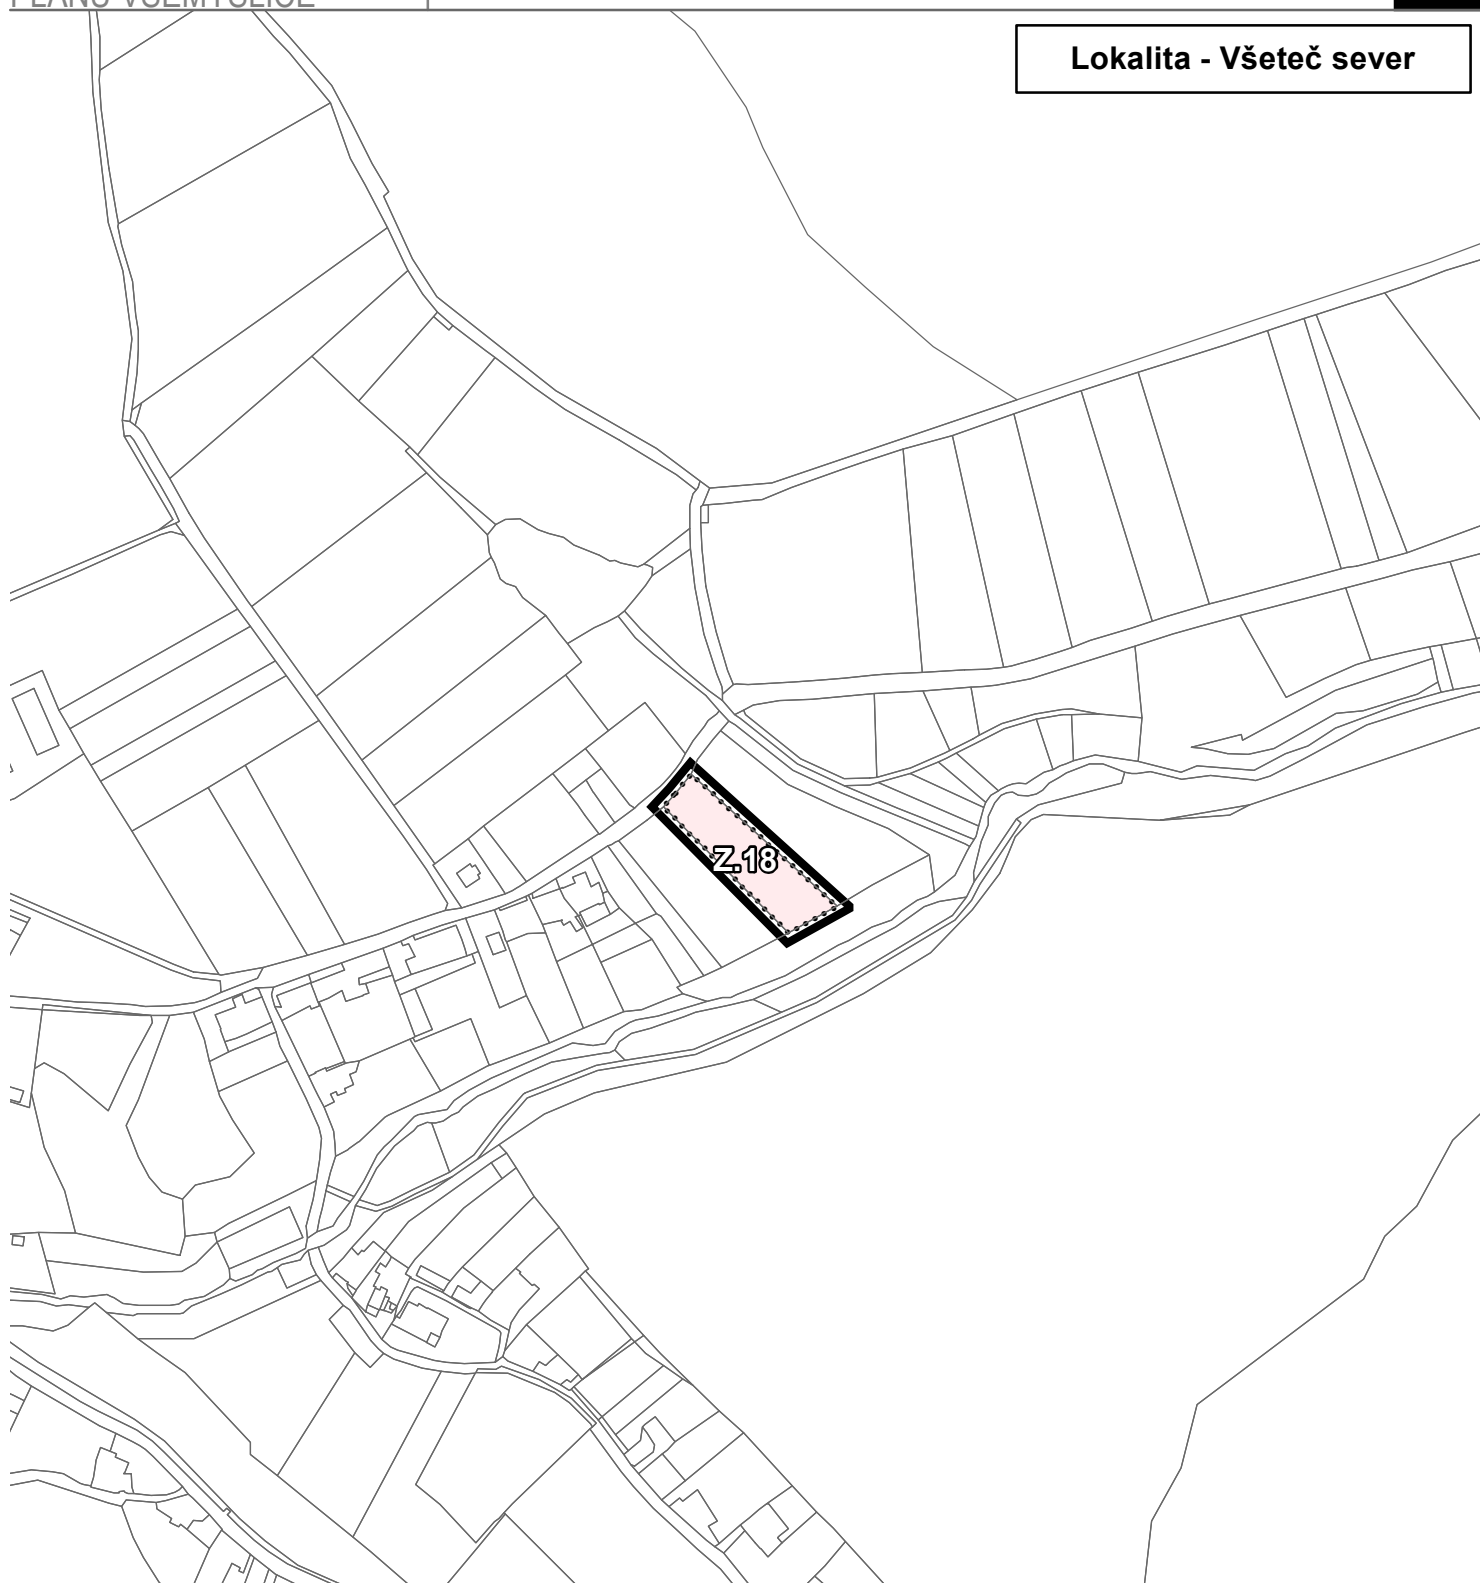

**ZÁKLADNÍ ČLENĚNÍ**

ozn. | popis

— hranice řešeného území

⋮⋮ hranice zastavitelných ploch

**PLOCHY S ROZDÍLNÝM ZPŮSOBEM VUŽITÍ**

**ZÁZNAM O ÚČINNOSTI**

vydávající správní orgán: Zastupitelstvo obce Všemyslice

datum nabytí účinnosti:

pořizovatel: Městský úřad Týn nad Vltavou

Odbor regionálního rozvoje

oprávněná osoba pořizovatele: Ing. Jana Piklová

**1b - VÝKRES ZÁKLADNÍHO ČLENĚNÍ ÚZEMÍ**

**ZHOTOVITEL**

Studio MAP s.r.o.

**MĚŘÍTKO**

1: 5 000