


Lokalita - Neznašov západ

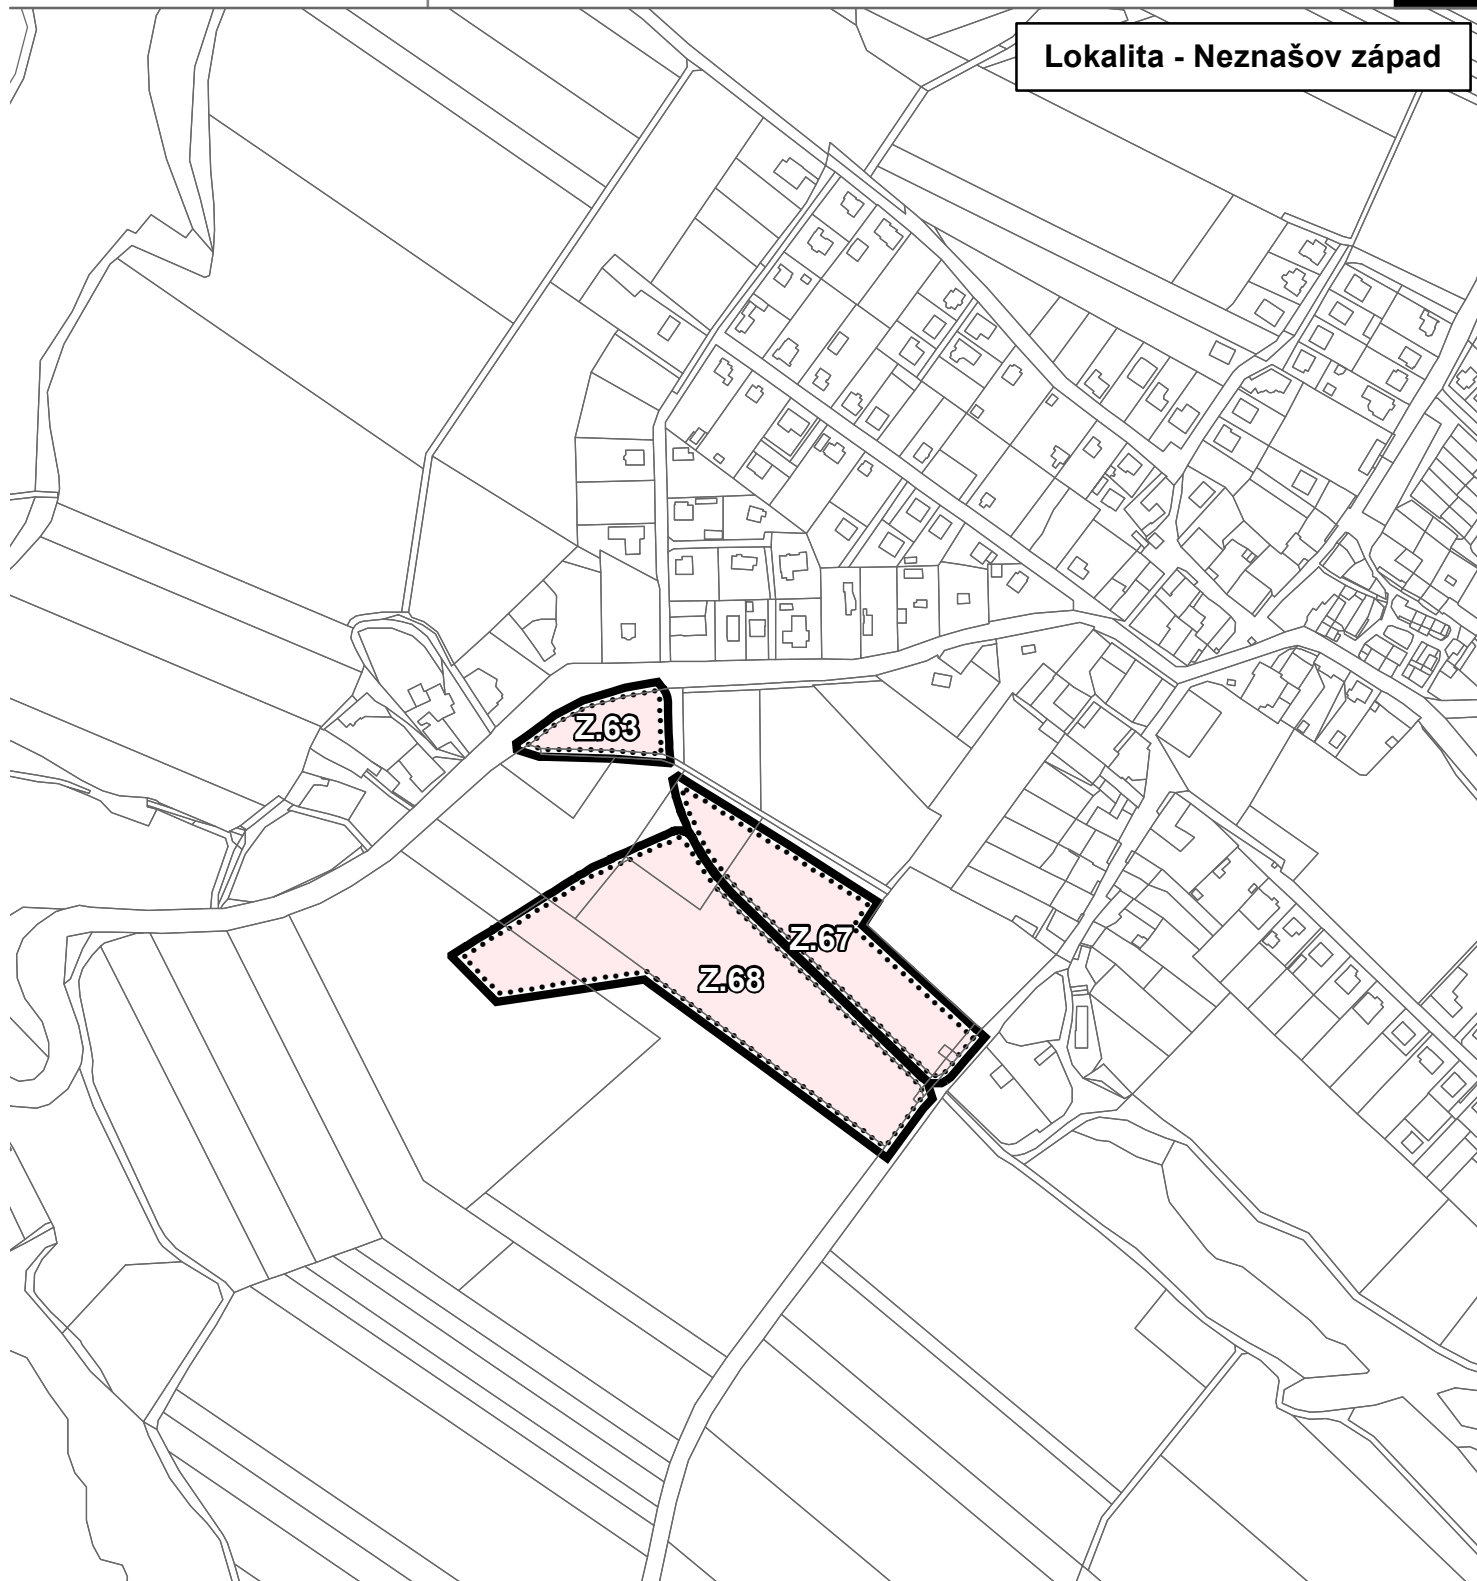

ZÁKLADNÍ ČLENĚNÍ

ozn. popis

— hranice řešeného území

⋯ hranice zastavitelných ploch

ZÁZNAM O ÚČINNOSTI

vydávající správní orgán: Zastupitelstvo obce Všemyslice

datum nabytí účinnosti:

pořizovatel: Městský úřad Týn nad Vltavou

Odbor regionálního rozvoje

oprávněná osoba pořizovatele: Ing. Jana Piklová

1c - VÝKRES ZÁKLADNÍHO ČLENĚNÍ ÚZEMÍ

ZHOTOVITEL

Studio MAP s.r.o.

MĚŘÍTKO

1: 5 000

PŘÍLOHA ČÍSLO

1