


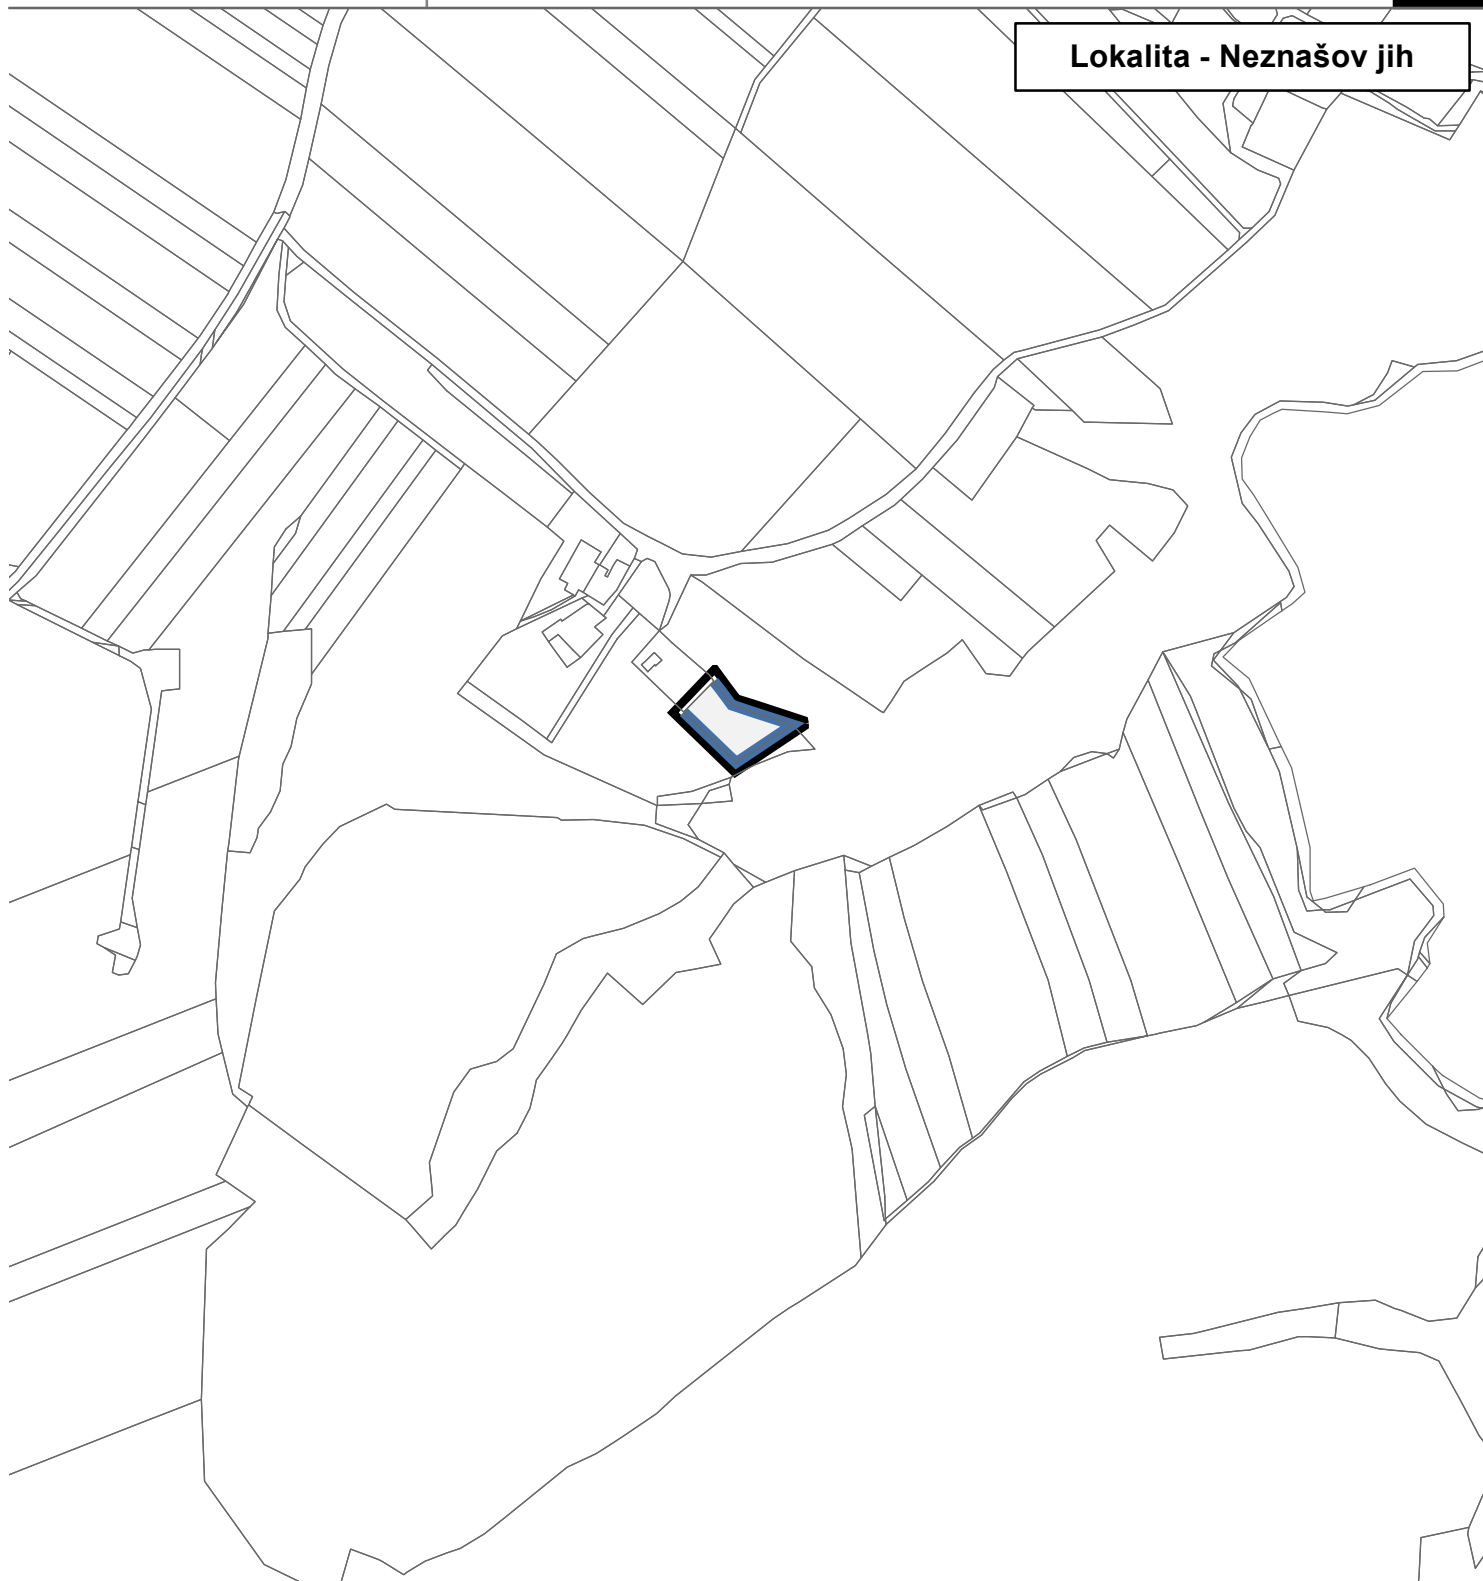

Lokalita - Neznašov jih



**ZÁKLADNÍ ČLENĚNÍ**

ozn. popis

-  hranice řešeného území
-  hranice zastavěného území

**ZÁZNAM O ÚČINNOSTI**

vydávající správní orgán: Zastupitelstvo obce Všemyslice  
datum nabytí účinnosti:  
pořizovatel: Městský úřad Týn nad Vltavou  
Odbor regionálního rozvoje  
oprávněná osoba pořizovatele: Ing. Jana Piklová

**1e - VÝKRES ZÁKLADNÍHO ČLENĚNÍ ÚZEMÍ**

**ZHOTOVITEL**  
Studio MAP s.r.o.

**MĚŘÍTKO**  
1: 5 000

PŘÍLOHA ČÍSLO

**1**