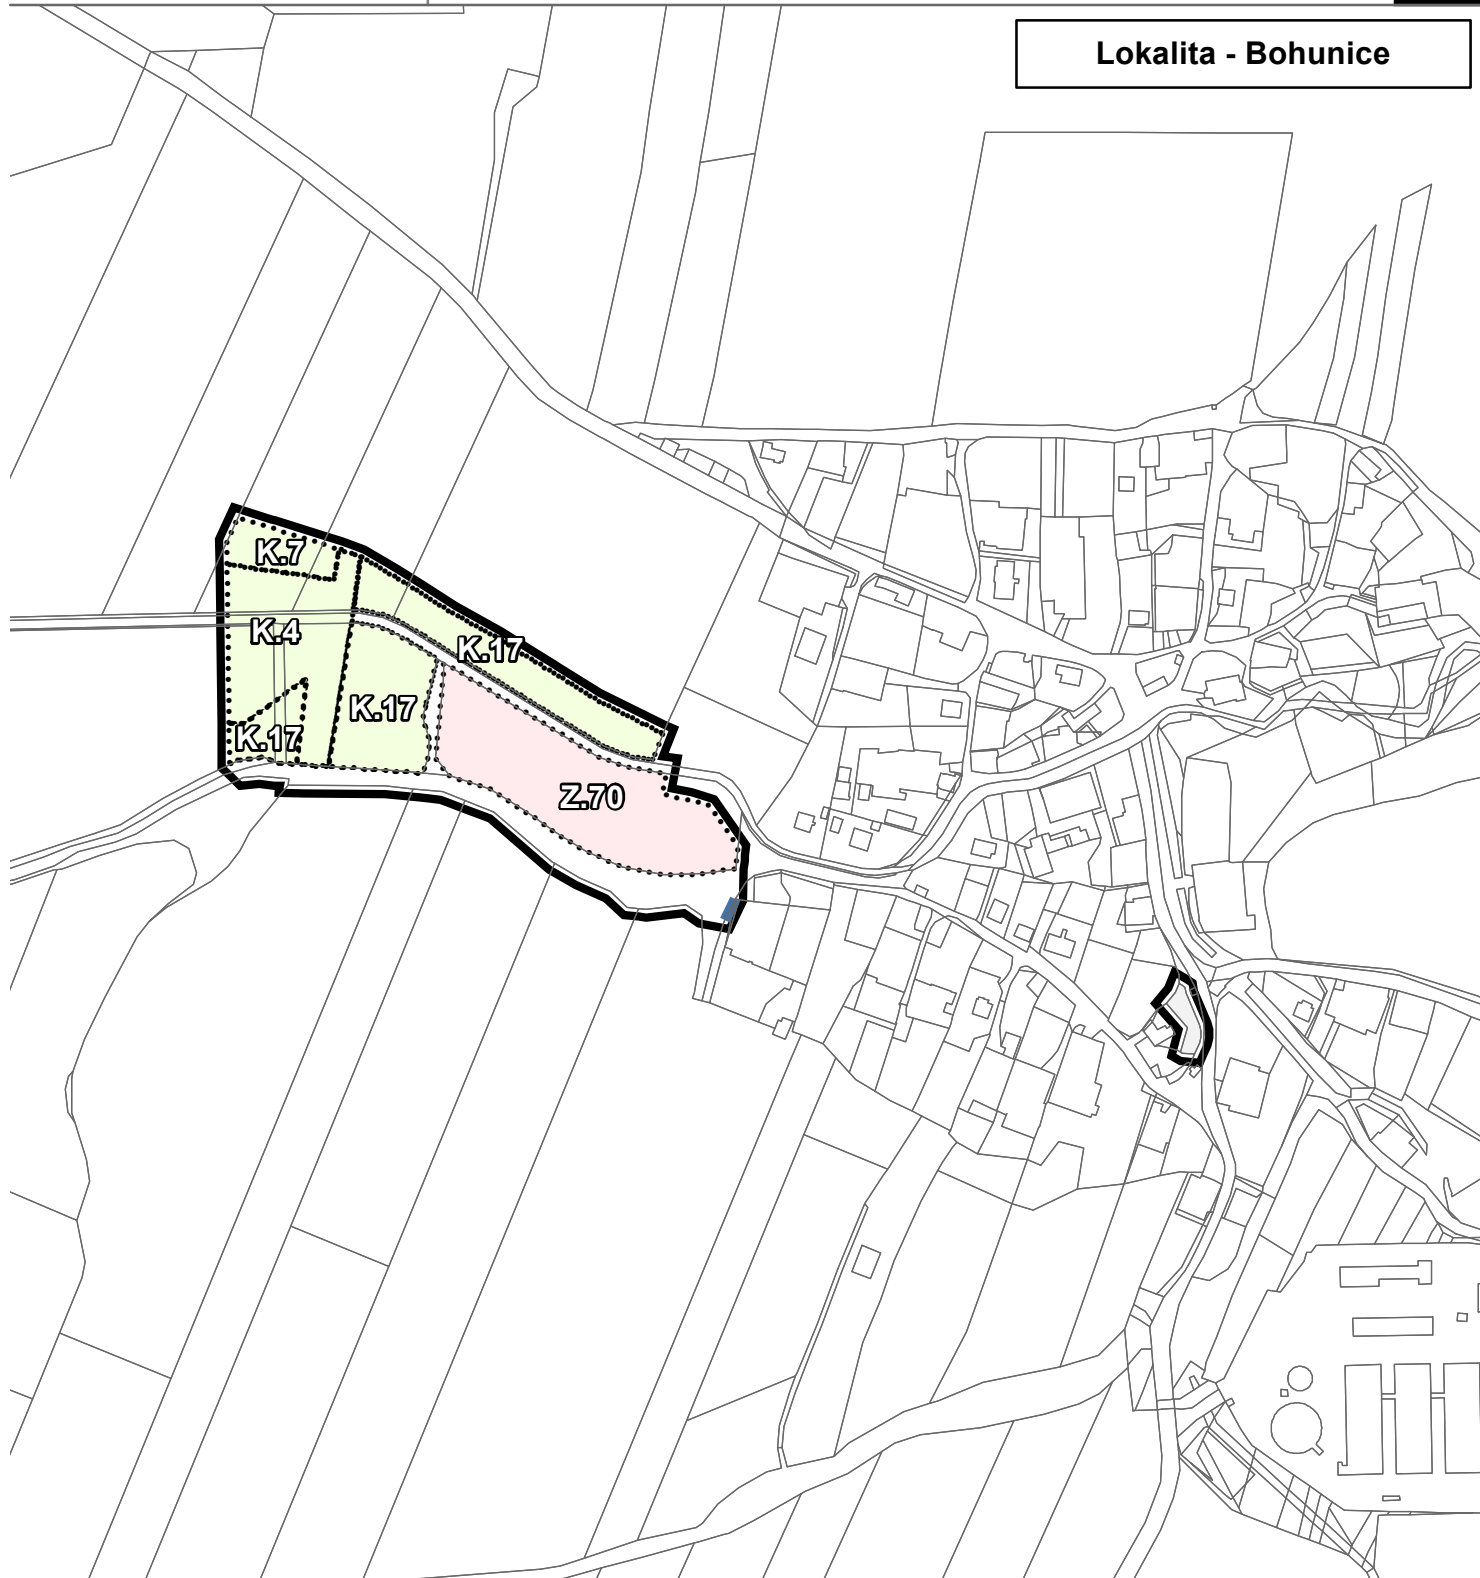
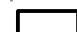

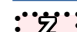
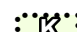


Lokalita - Bohunice



#### ZÁKLADNÍ ČLENĚNÍ

ozn. popis

-  hranice řešeného území
-  hranice zastavěného území
-  hranice zastavitelných ploch
-  hranice ploch změn v krajině

#### ZÁZNAM O ÚČINNOSTI

vydávající správní orgán: Zastupitelstvo obce Všemyslice  
datum nabytí účinnosti:  
pořizovatel: Městský úřad Týn nad Vltavou  
Odbor regionálního rozvoje  
oprávněná osoba pořizovatele: Ing. Jana Piklová

1f - VÝKRES ZÁKLADNÍHO ČLENĚNÍ ÚZEMÍ

ZHOTOVITEL  
Studio MAP s.r.o.

MĚŘÍTKO  
1: 5 000

PŘÍLOHA ČÍSLO

1