


Lokalita - Neznašov západ

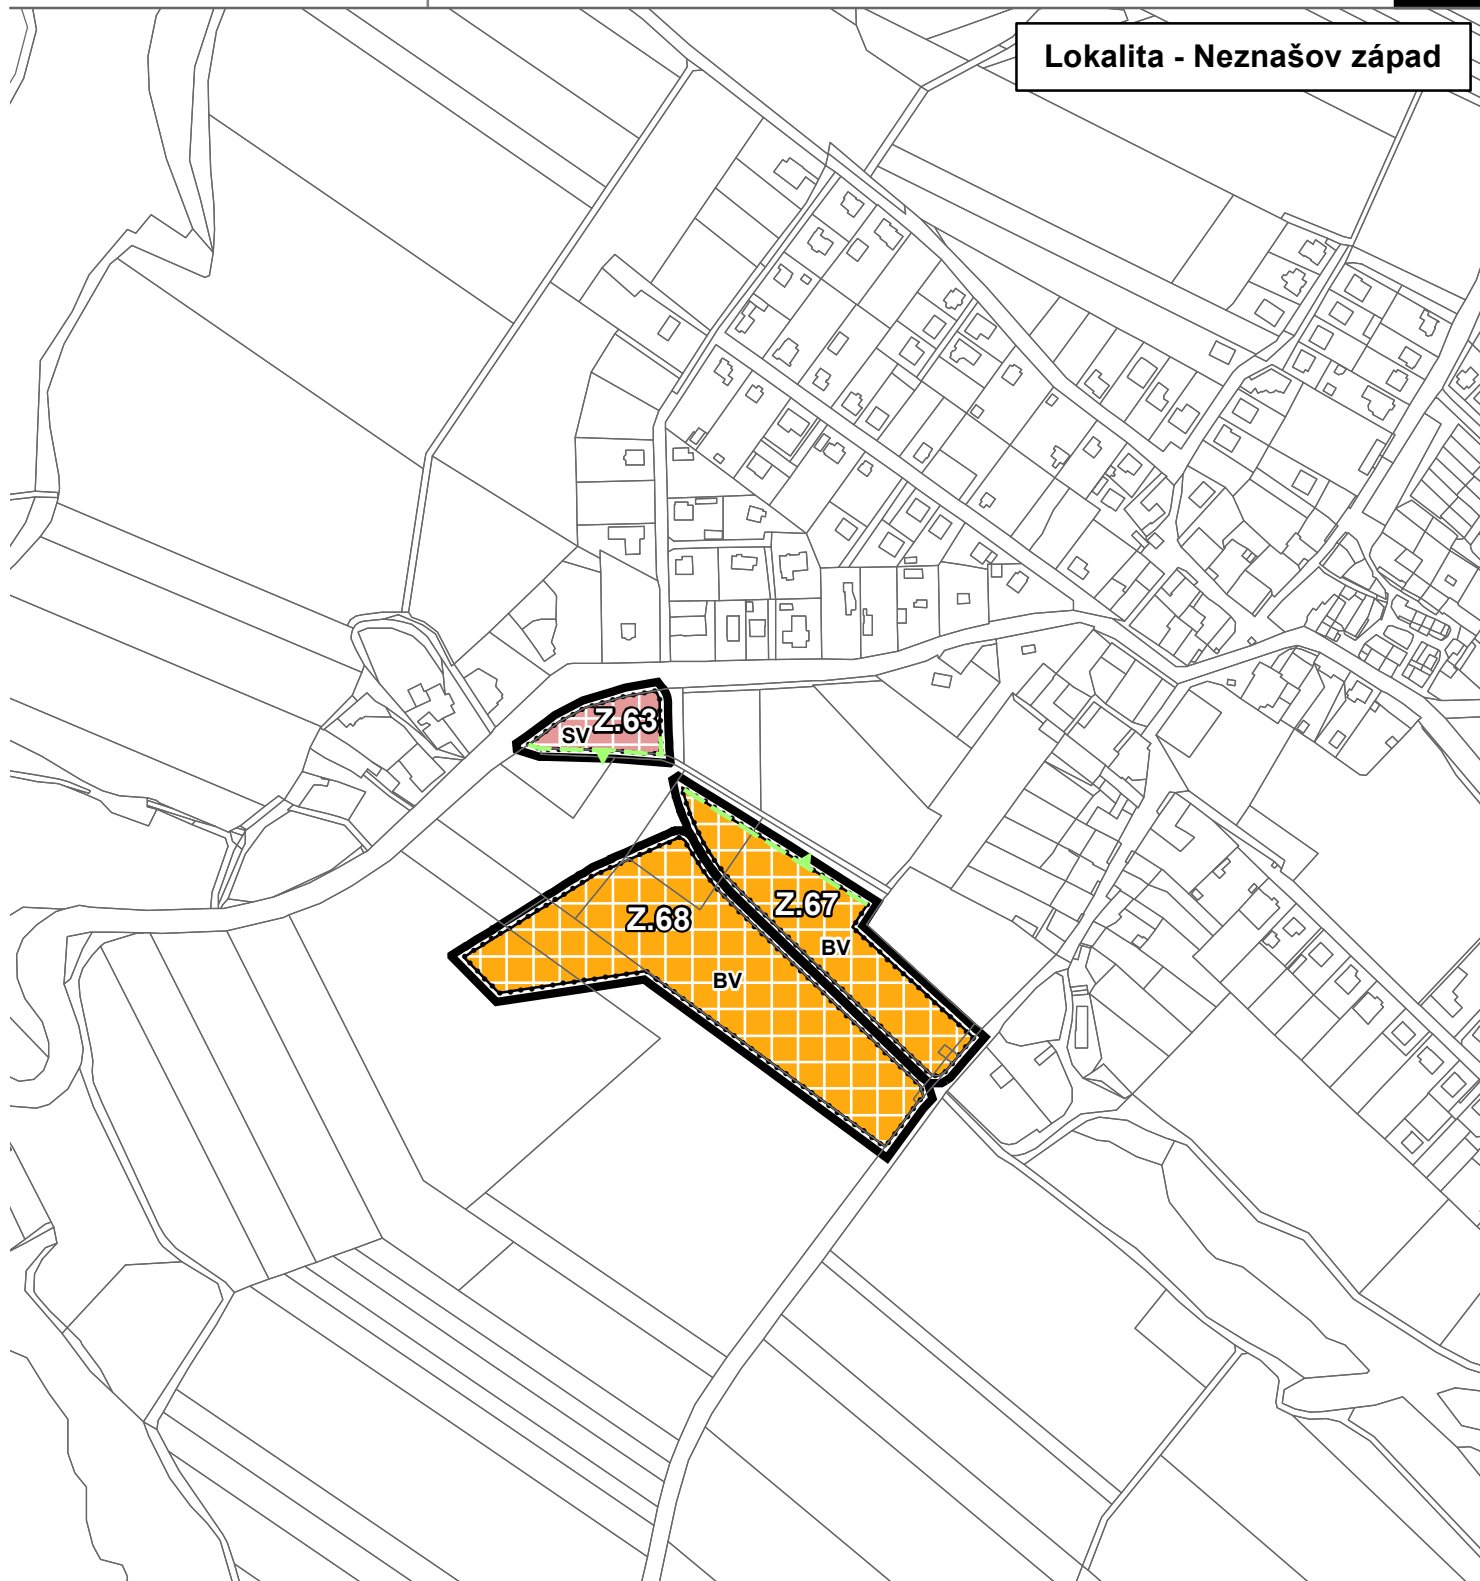

ZÁKLADNÍ ČLENĚNÍ

| ozn. | popis |
|------|------------------------------|
| | hranice řešeného území |
| | hranice zastavitelných ploch |

PLOCHY S ROZDÍLNÝM ZPŮSOBEM VUŽITÍ

| stav | návrh | popis |
|------|-----------|--------------------------|
| | BV | bydlení venkovské |
| | SV | smíšené obytné venkovské |

ZÁZNAM O ÚČINNOSTI

vydávající správní orgán: Zastupitelstvo obce Všemyslice
datum nabytí účinnosti:
pořizovatel: Městský úřad Týn nad Vltavou
Odbor regionálního rozvoje
oprávněná osoba pořizovatele: Ing. Jana Piklová

ÚZEMNÍ SYSTÉM EKOLOGICKÉ STABILITY

| ozn. | popis |
|------|--------------------|
| | lokální biokoridor |

2c - HLAVNÍ VÝKRES

ZHOTOVITEL
Studio MAP s.r.o.

MĚŘÍTKO
1: 5 000