


Lokalita - Bohunice

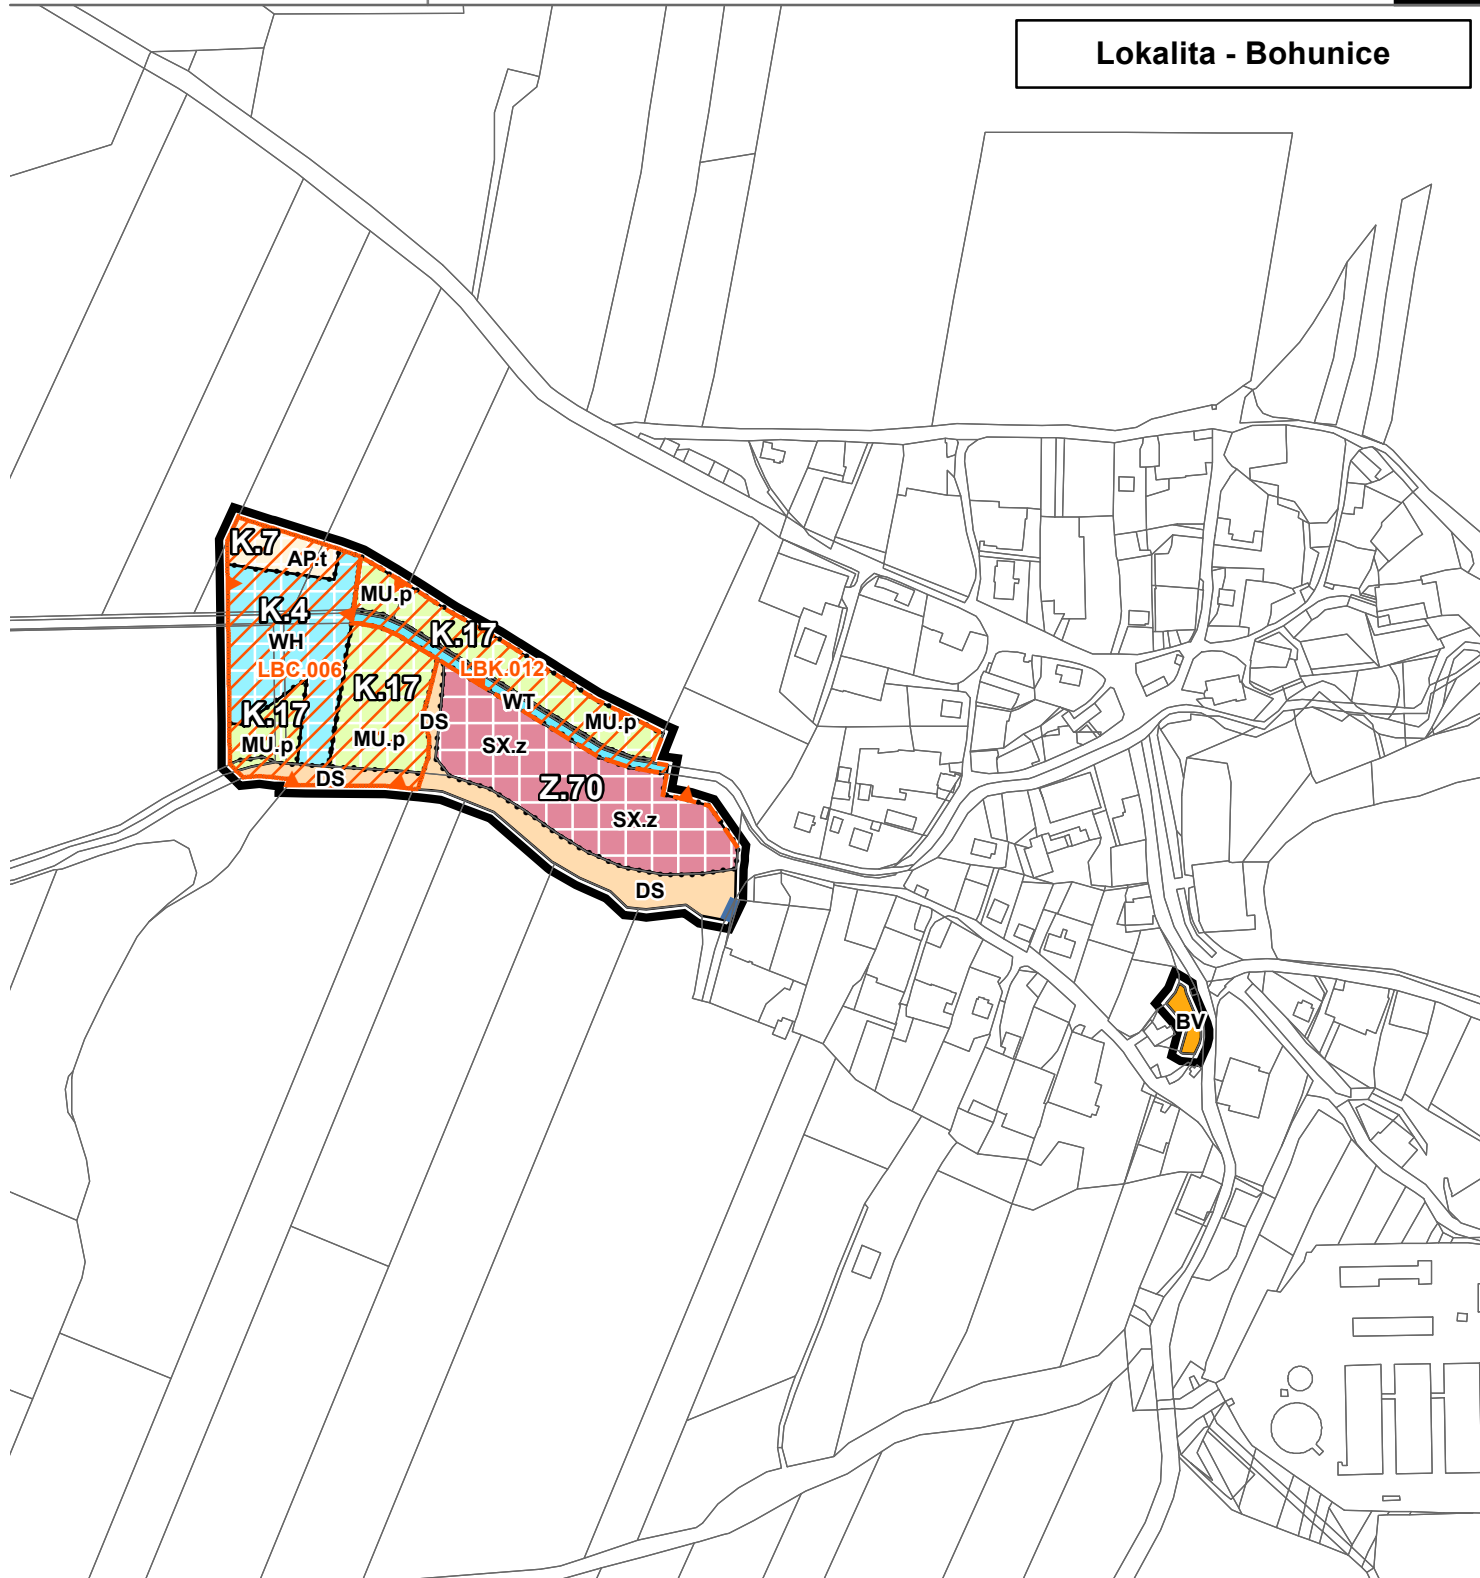

ZÁKLADNÍ ČLENĚNÍ

ozn.	popis
	hranice řešeného území
	hranice zastavěného území
	hranice zastavitelných ploch

ÚZEMNÍ SYSTÉM EKOLOGICKÉ STABILITY

ozn.	popis
	lokální biokoridor - návrh
	lokální biocentrum - návrh

PLOCHY S ROZDÍLNÝM ZPŮSOBEM VUŽITÍ

stav	návrh	popis
		bydlení venkovské
		smíšené obytné jiné - rodinné zemědělské farmy
		smíšené nezastavěného území - přírodní priority
		vodohospodářské
		vodní a vodních toků
		zemědělské - trvalé travní porosty
		doprava silniční

ZÁZNAM O ÚČINNOSTI

vydávající správní orgán: Zastupitelstvo obce Všemyslice
datum nabytí účinnosti:
pořizovatel: Městský úřad Týn nad Vltavou
Odbor regionálního rozvoje
oprávněná osoba pořizovatele: Ing. Jana Piklová

2f - HLAVNÍ VÝKRES

ZHOTOVITEL
Studio MAP s.r.o.

MĚŘÍTKO
1:5 000