


Lokalita - Všetec sever

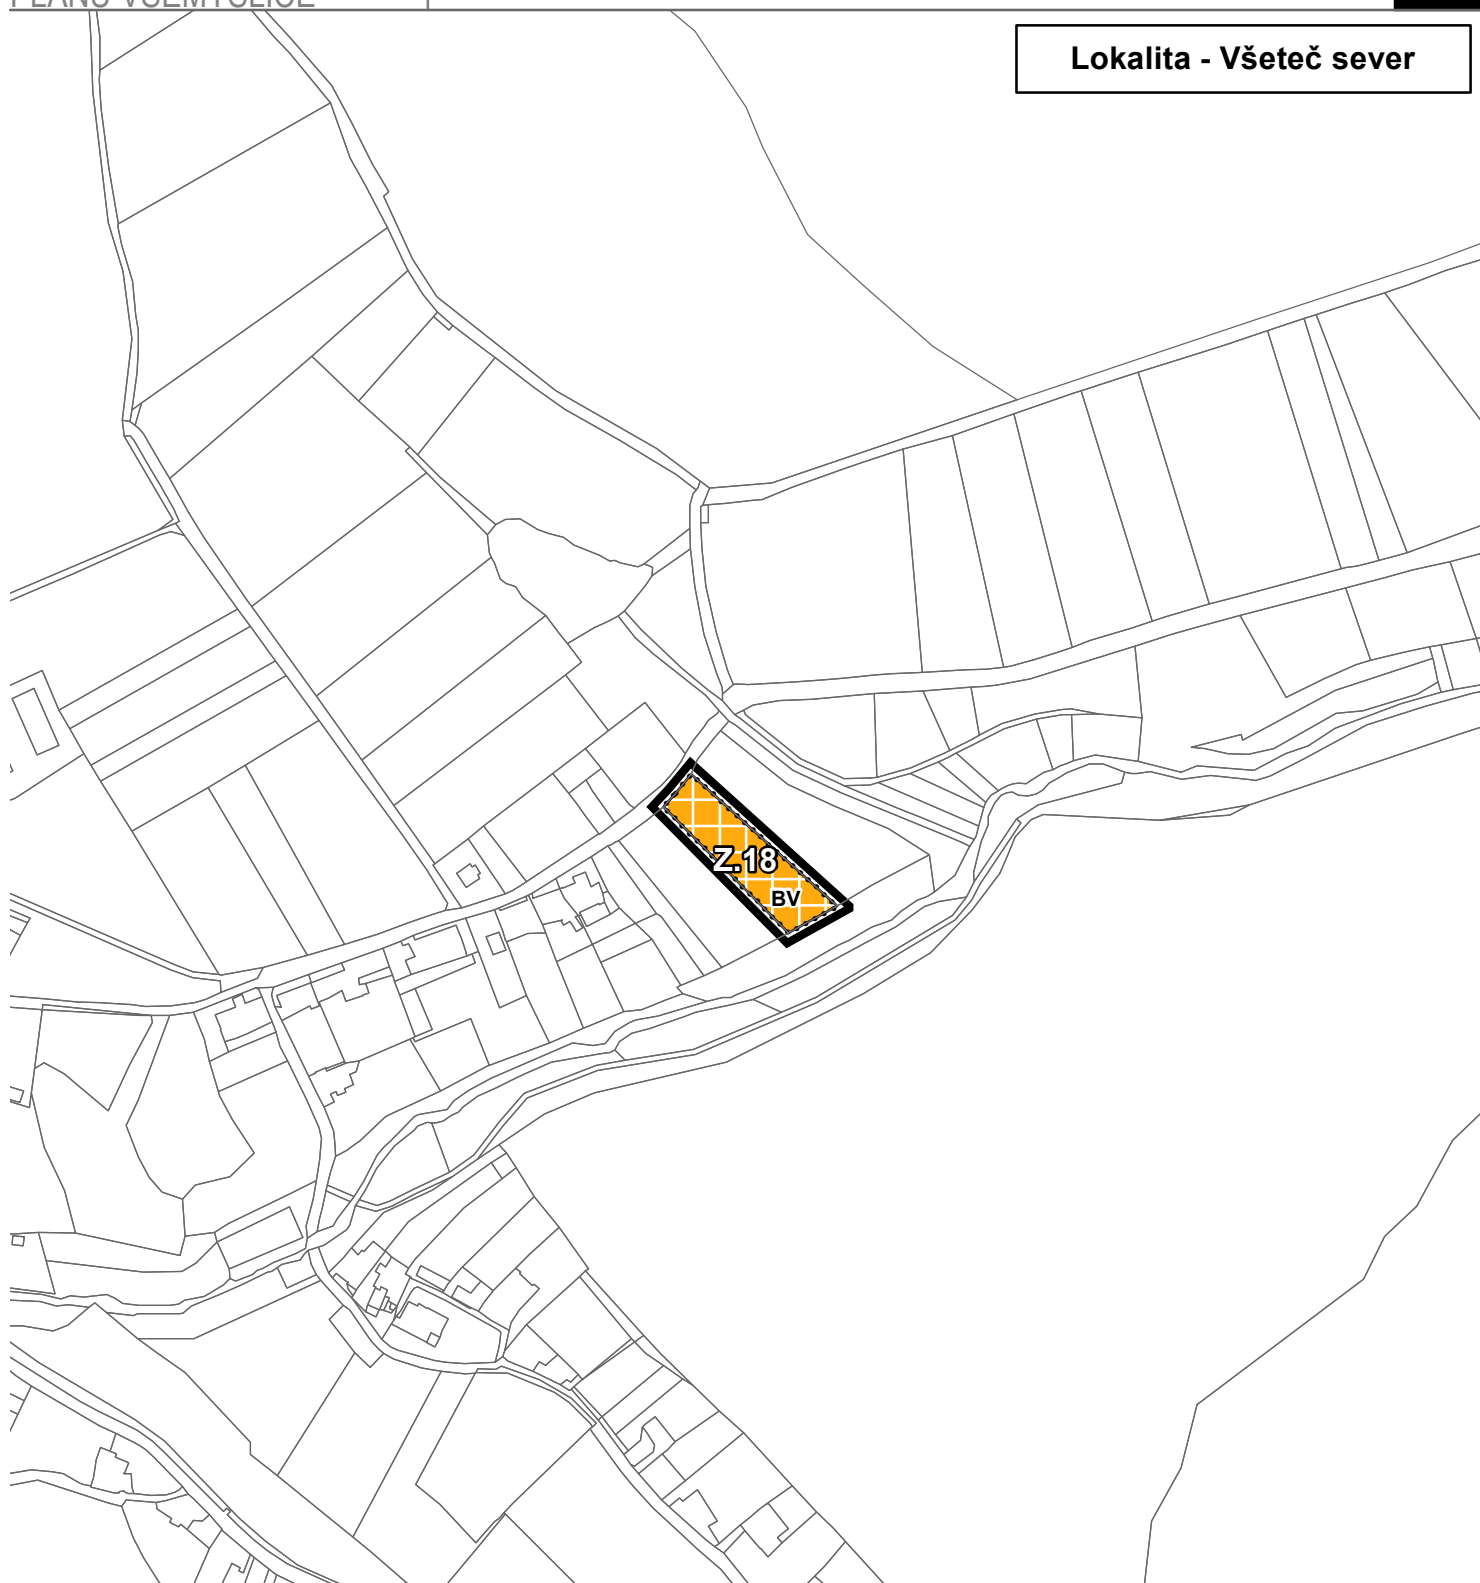

ZÁKLADNÍ ČLENĚNÍ

ozn.	popis
	hranice řešeného území
	hranice zastavitelných ploch

PLOCHY S ROZDÍLNÝM ZPŮSOBEM VUŽITÍ

stav	návrh	popis
		bydlení venkovské

ZÁZNAM O ÚČINNOSTI

vydávající správní orgán: Zastupitelstvo obce Všemyslice
datum nabytí účinnosti:
pořizovatel: Městský úřad Týn nad Vltavou
Odbor regionálního rozvoje
oprávněná osoba pořizovatele: Ing. Jana Piklová

3b - VÝKRES TECHNICKÉ INFRASTRUKTURY

ZHOTOVITEL
Studio MAP s.r.o.

MĚŘÍTKO
1: 5 000