


Lokalita - Neznašov sever a východ

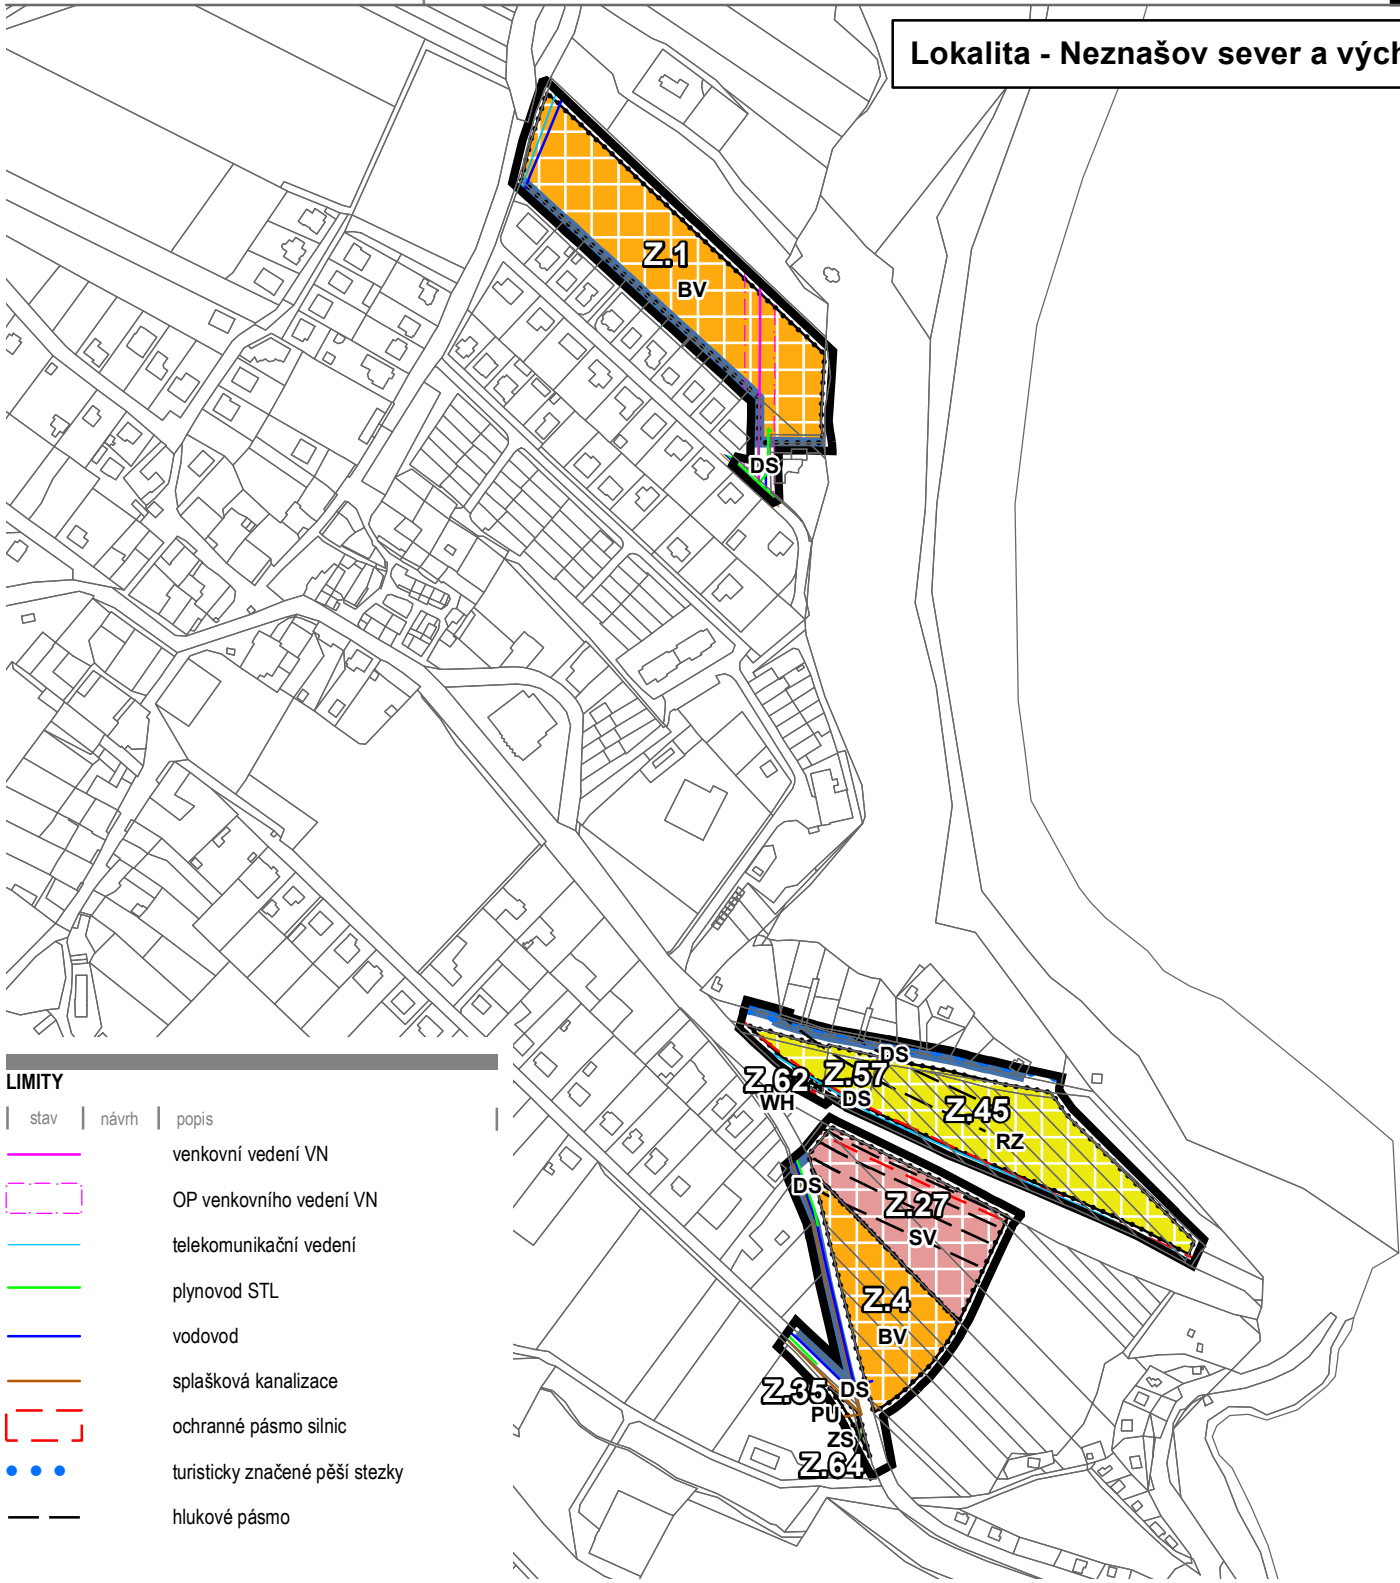

LIMITY

stav	návrh	popis
		venkovní vedení VN OP venkovního vedení VN
		telekomunikační vedení
		plynovod STL
		vodovod
		splašková kanalizace
		ochranné pásmo silnic
		turisticky značené pěší stezky
		hlukové pásmo

PLOCHY S ROZDÍLNÝM ZPŮSOBEM VUŽITÍ

stav	návrh	popis
		bydlení venkovské
		smíšené obytné venkovské
		rekreace - zahrádkářské osady
		veřejná prostranství všeobecná
		zeleň sídelní ostatní
		doprava silniční
		vodohospodářské

ZÁKLADNÍ ČLENĚNÍ

ozn.	popis
	hranice řešeného území
	hranice zastavěného území
	hranice zastavitelných ploch

ZÁZNAM O ÚČINNOSTI
 vydávající správní orgán: Zastupitelstvo obce Všemyslice
 datum nabytí účinnosti:
 pořizovatel: Městský úřad Týn nad Vltavou
 Odbor regionálního rozvoje
 oprávněná osoba pořizovatele: Ing. Jana Piklová

3d - VÝKRES TECHNICKÉ INFRASTRUKTURY

ZHOTOVITEL
 Studio MAP s.r.o. **MĚŘÍTKO**
1: 5 000