


Lokalita - Bohunice

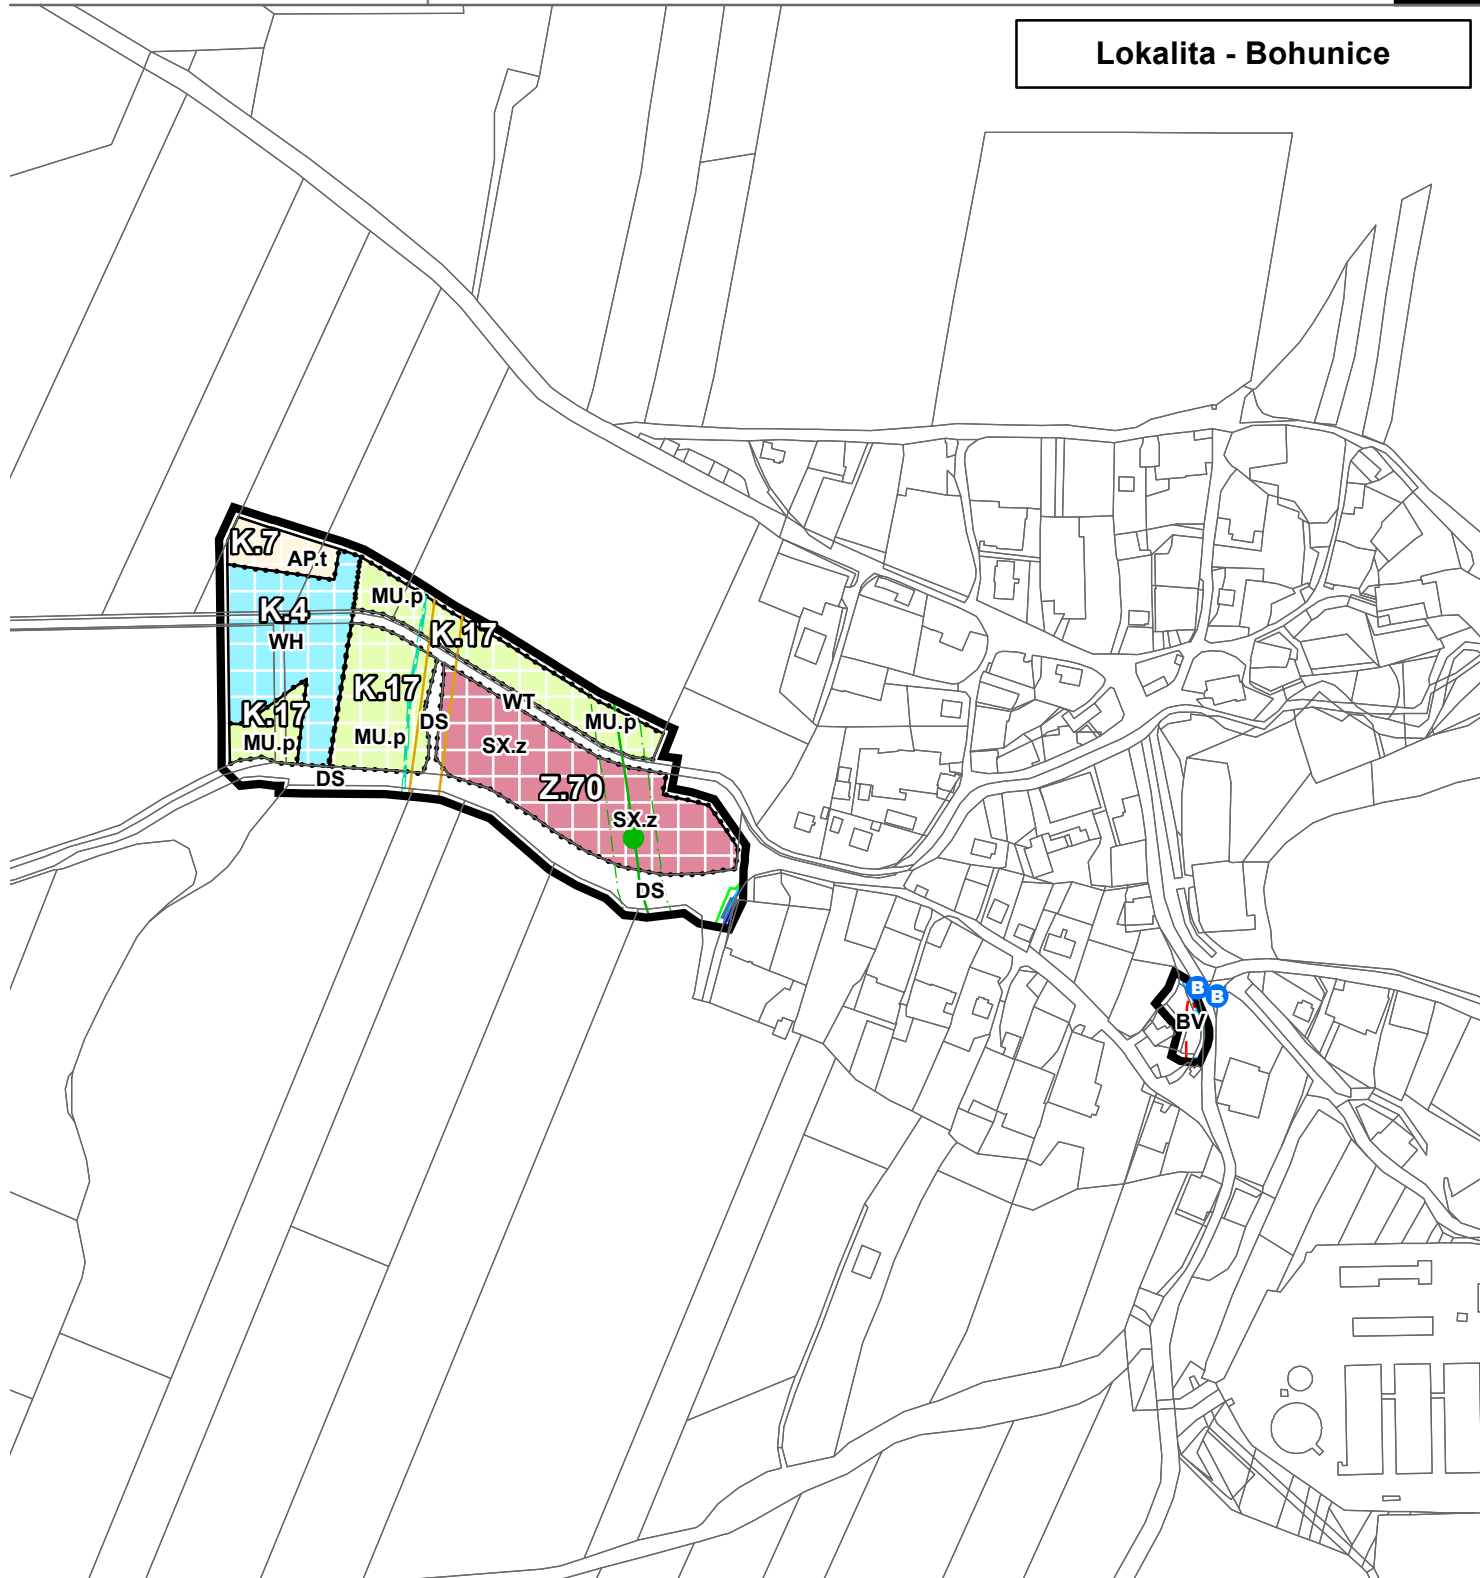

ZÁKLADNÍ ČLENĚNÍ

ozn.	popis
	hranice řešeného území
	hranice zastavěného území
	hranice zastavitelných ploch

PLOCHY S ROZDÍLNÝM ZPŮSOBEM VUŽITÍ

stav	návrh	popis
		smíšené obytné jiné - rodinné zemědělské farmy
		zemědělské - trvalé travní porosty
		smíšené nezastavěného území - přírodní priority
		vodohospodářské

LIMITY

stav	návrh	popis
		plynovod VTL
		plynovod STL
		vodovod
		zodpadní řady JETE
		telekomunikační vedení
		dálkový telekomunikační kabel
		ochranné pásmo komunikačního vedení
		ochranné pásmo silnic
		zastávka hromadné dopravy - autobus

ZÁZNAM O ÚČINNOSTI

vydávající správní orgán: Zastupitelstvo obce Všemyslice
datum nabytí účinnosti:
pořizovatel: Městský úřad Týn nad Vltavou
Odbor regionálního rozvoje
oprávněná osoba pořizovatele: Ing. Jana Piklová

3f - VÝKRES TECHNICKÉ INFRASTRUKTURY

ZHOTOVITEL
Studio MAP s.r.o.

MĚŘÍTKO
1:5 000