


Lokalita - Neznašov sever a východ

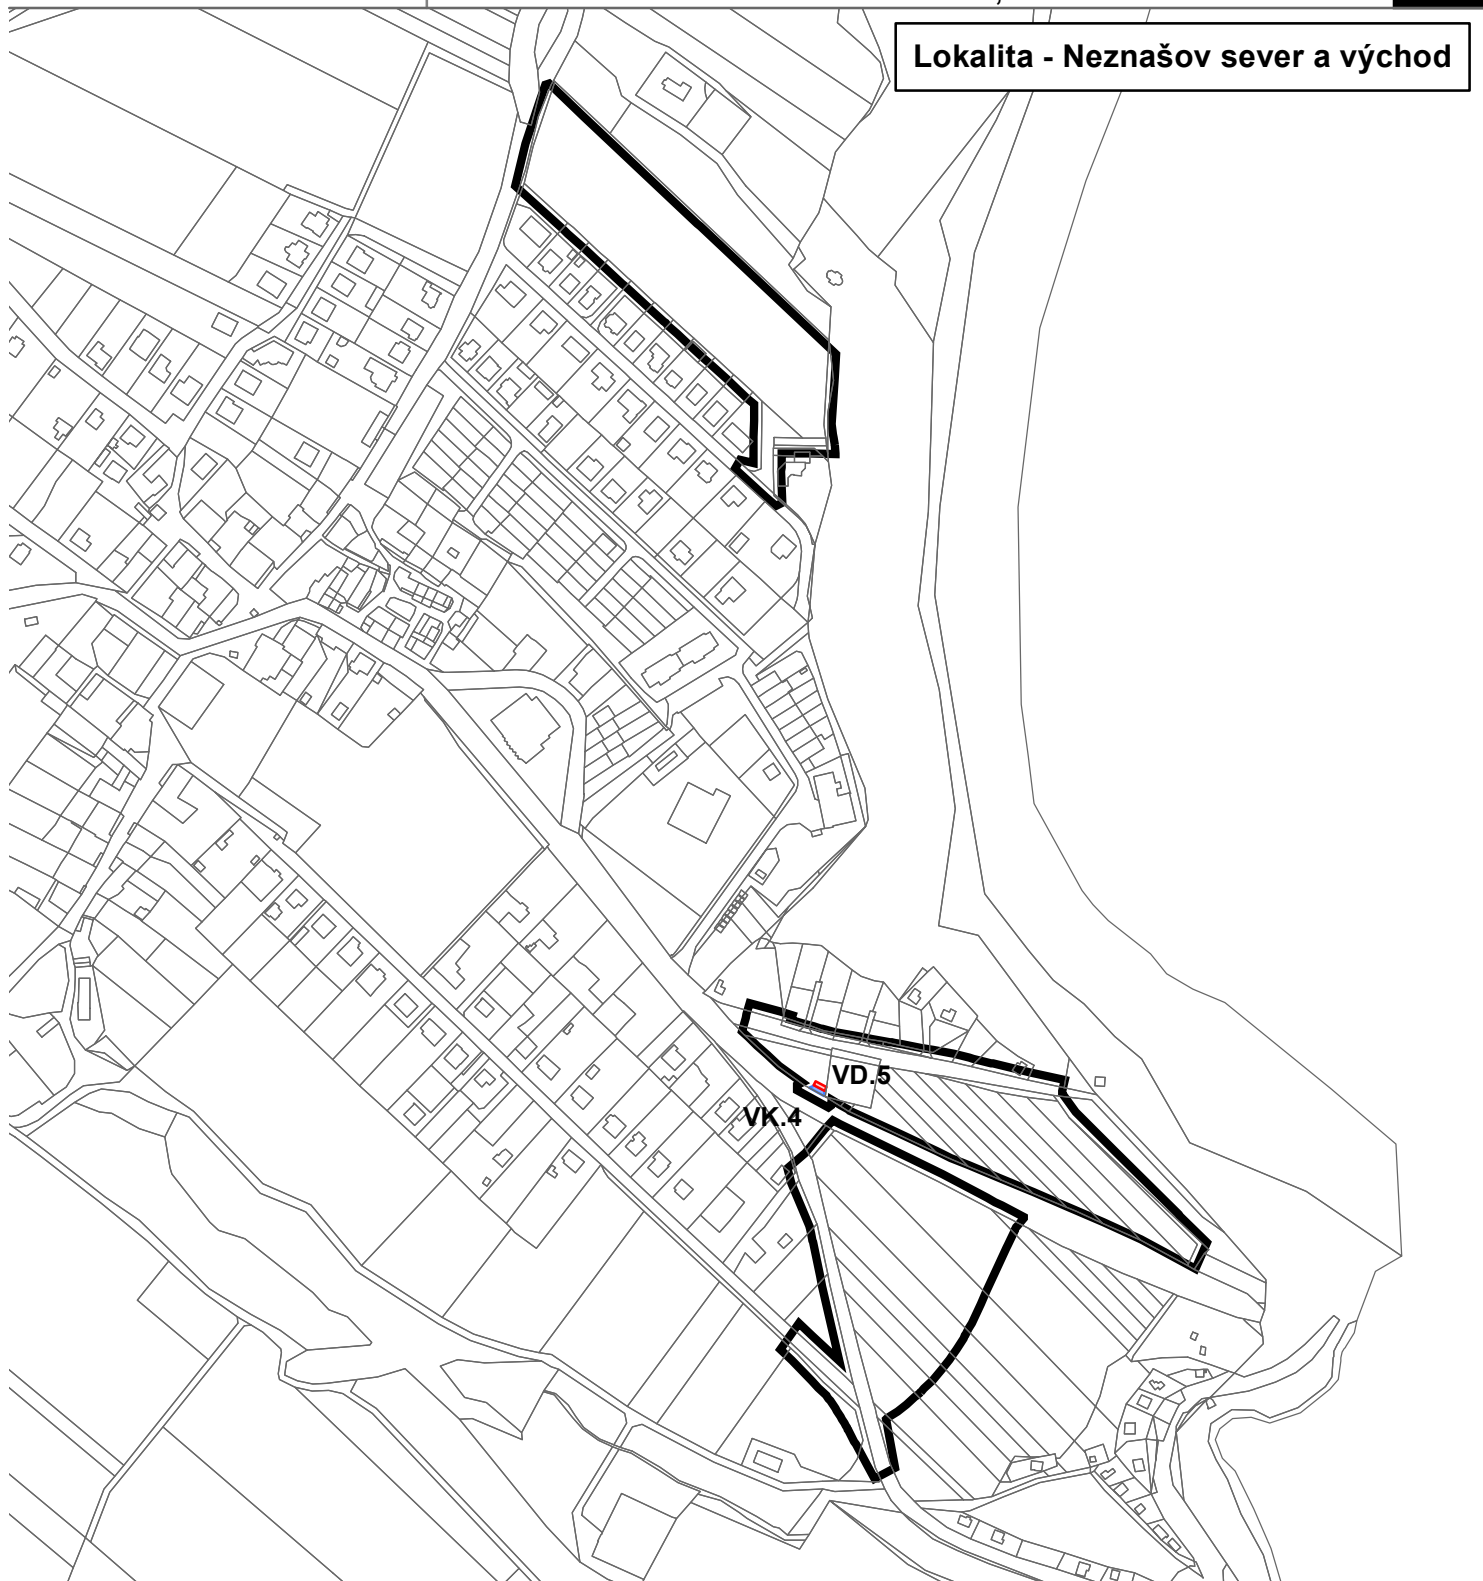

ZÁKLADNÍ ČLENĚNÍ

ozn. | popis

▭ hranice řešeného území

VPS, VPO A ASANACE

ozn. | popis

VD VPS dopravní infrastruktury
s možností vyvlastnění

VK VPO pro snižování ohrožení v území
povodněmi a jinými přírodními
katastrofami s možností vyvlastnění

ZÁZNAM O ÚČINNOSTI

vydávající správní orgán: Zastupitelstvo obce Všemyslice

datum nabytí účinnosti:

pořizovatel: Městský úřad Týn nad Vltavou

Odbor regionálního rozvoje

oprávněná osoba pořizovatele: Ing. Jana Piklová

4d - VÝKRES VĚŘEJNĚ PROSPĚŠNÝCH STAVEB, OPATŘENÍ A ASANACÍ

ZHOTOVITEL

Studio MAP s.r.o.

MĚŘÍTKO

1:5 000