


Lokalita - Neznašov jih

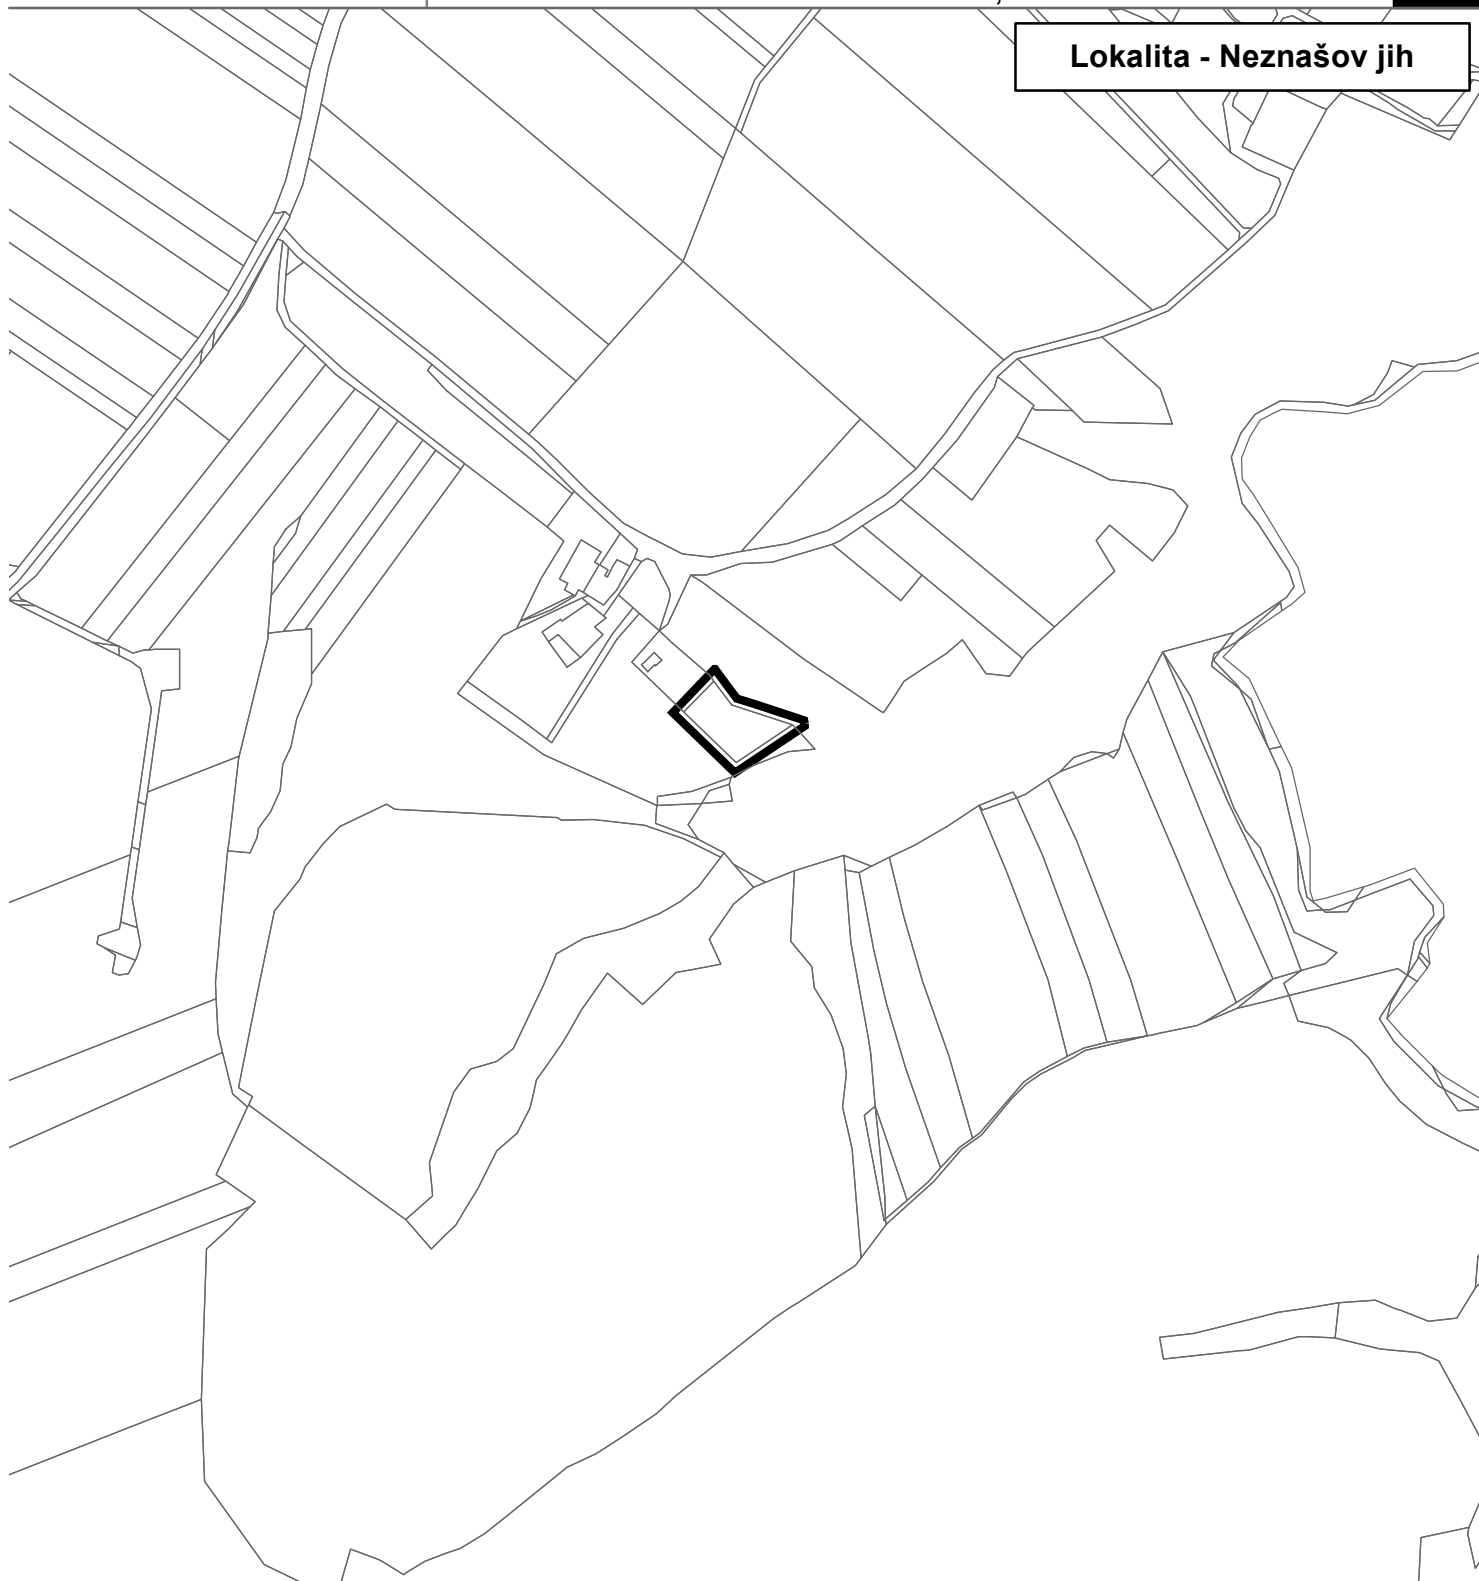

ZÁKLADNÍ ČLENĚNÍ

ozn. | popis

 hranice řešeného území

ZÁZNAM O ÚČINNOSTI

vydávající správní orgán: Zastupitelstvo obce Všemyslice
datum nabytí účinnosti:
pořizovatel: Městský úřad Týn nad Vltavou
Odbor regionálního rozvoje
oprávněná osoba pořizovatele: Ing. Jana Piklová

**4e - VÝKRES VĚŘEJNĚ PROSPĚŠNÝCH STAVEB,
OPATŘENÍ A ASANACÍ**

ZHOTOVITEL
Studio MAP s.r.o.

MĚŘÍTKO
1: 5 000