


Lokalita - Bohunice

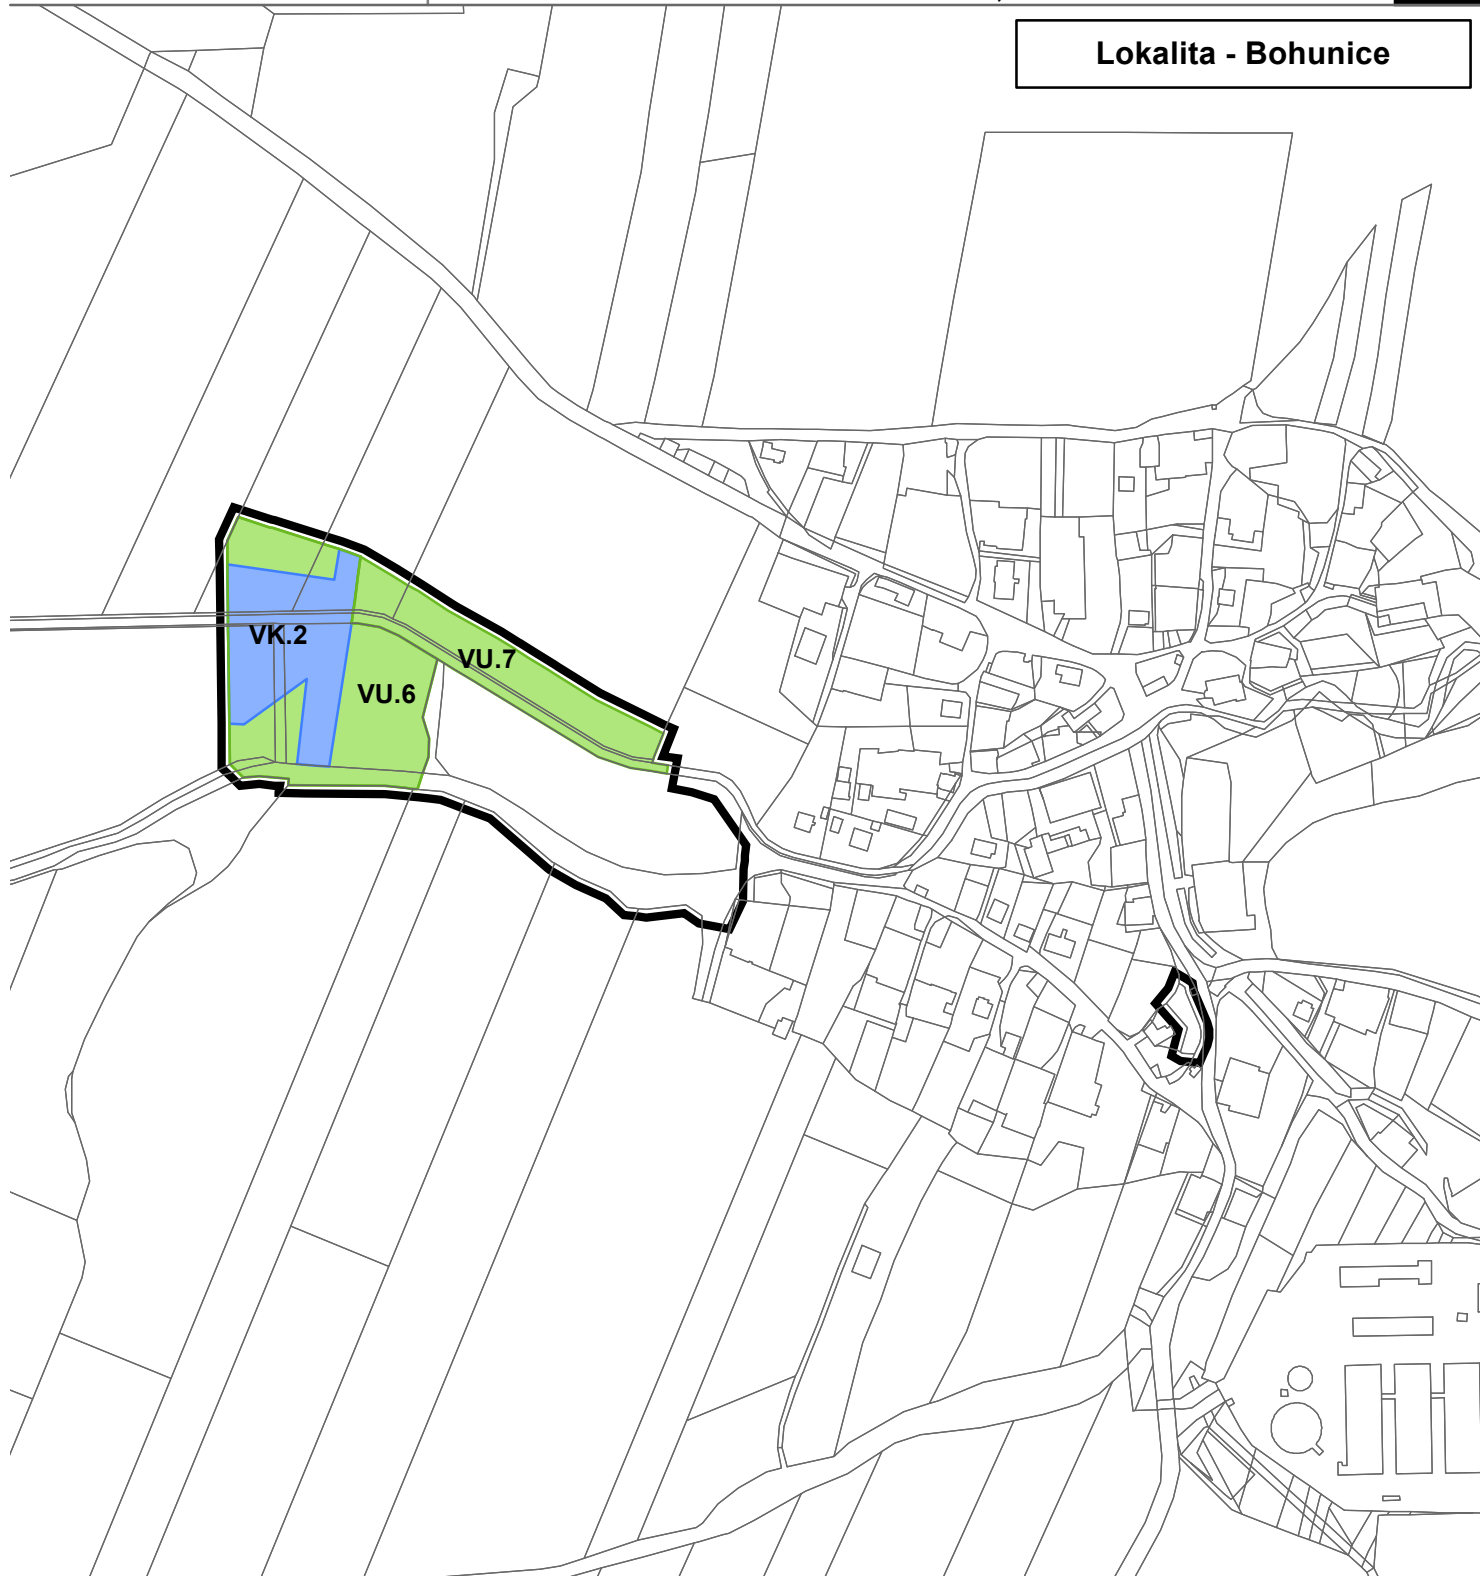


ZÁKLADNÍ ČLENĚNÍ


ozn. | popis

 hranice řešeného území

VPS, VPO A ASANACE

ozn. | popis

 **VU** VPO pro založení prvků územního systému ekologické stability s možností vyvlastnění

 **VK** VPO pro snižování ohrožení v území povodněmi a jinými přírodními katastrofami s možností vyvlastnění

ZÁZNAM O ÚČINNOSTI

vydávající správní orgán: Zastupitelstvo obce Všemyslice
datum nabytí účinnosti:
pořizovatel: Městský úřad Týn nad Vltavou
Odbor regionálního rozvoje
oprávněná osoba pořizovatele: Ing. Jana Piklová

4f - VÝKRES VĚŘEJNĚ PROSPĚŠNÝCH STAVEB, OPATŘENÍ A ASANACÍ

ZHOTOVITEL
Studio MAP s.r.o.

MĚŘÍTKO
1: 5 000