


Lokalita - Neznašov západ

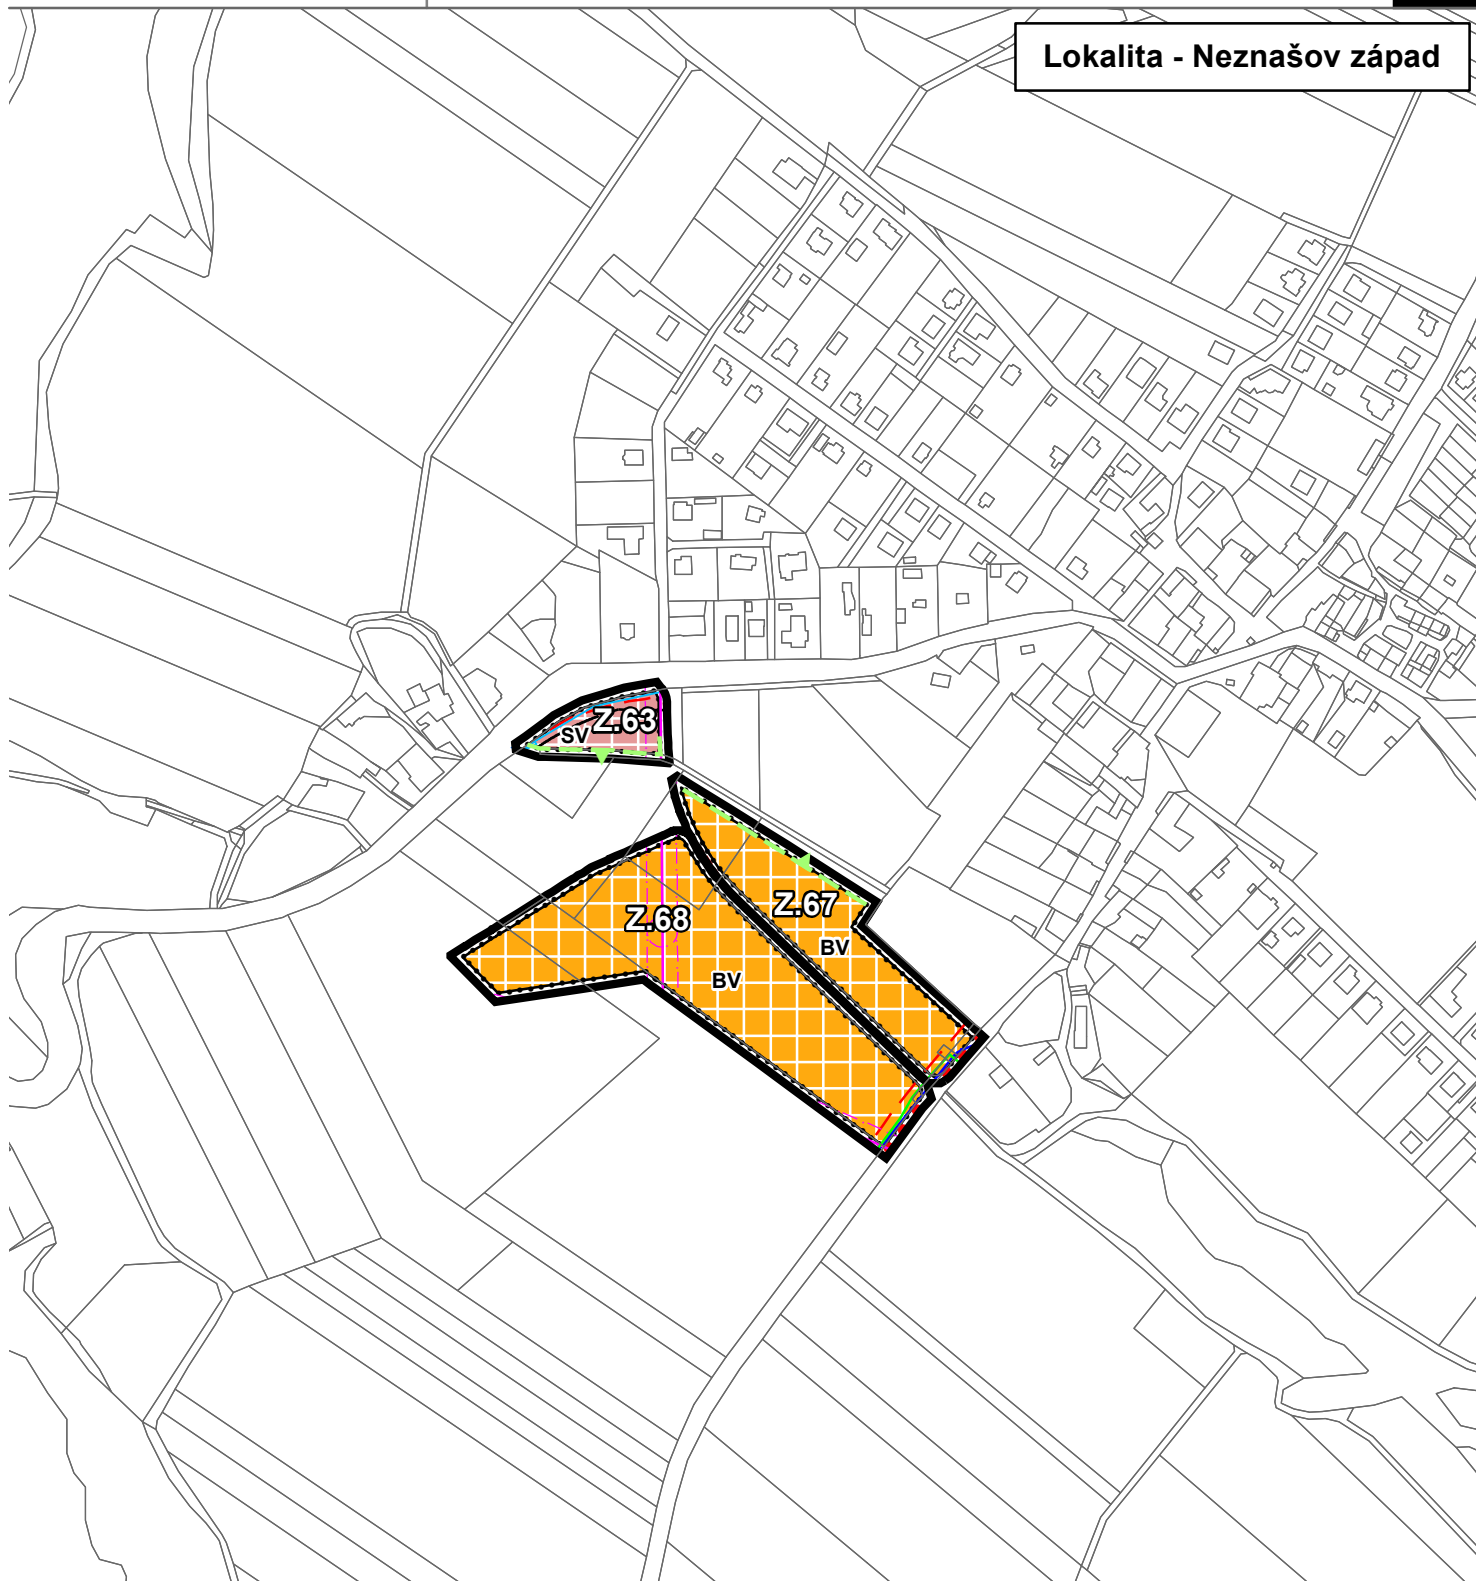

ZÁKLADNÍ ČLENĚNÍ

ozn.	popis
	hranice řešeného území
	hranice zastavitelných ploch

PLOCHY S ROZDÍLNÝM ZPŮSOBEM VUŽITÍ

stav	návrh	popis
		bydlení venkovské
		smíšené obytné venkovské

ÚZEMNÍ SYSTÉM EKOLOGICKÉ STABILITY

ozn.	popis
	lokální biokoridor

LIMITY

stav	návrh	popis
		venkovní vedení VN ochranné pásmo venkovního vedení VN
		telekomunikační vedení
		plynovod STL
		vodovod
		splašková kanalizace
		ochranné pásmo silnic
		cykloturistické trasy
		hlukové pásmo

ZÁZNAM O ÚČINNOSTI

vydávající správní orgán: Zastupitelstvo obce Všemyslice
datum nabytí účinnosti:
pořizovatel: Městský úřad Týn nad Vltavou
Odbor regionálního rozvoje
oprávněná osoba pořizovatele: Ing. Jana Piklová

5c - KOORDINAČNÍ VÝKRES

ZHOTOVITEL
Studio MAP s.r.o.

MĚŘÍTKO
1: 5 000