


Lokalita - Bohunice

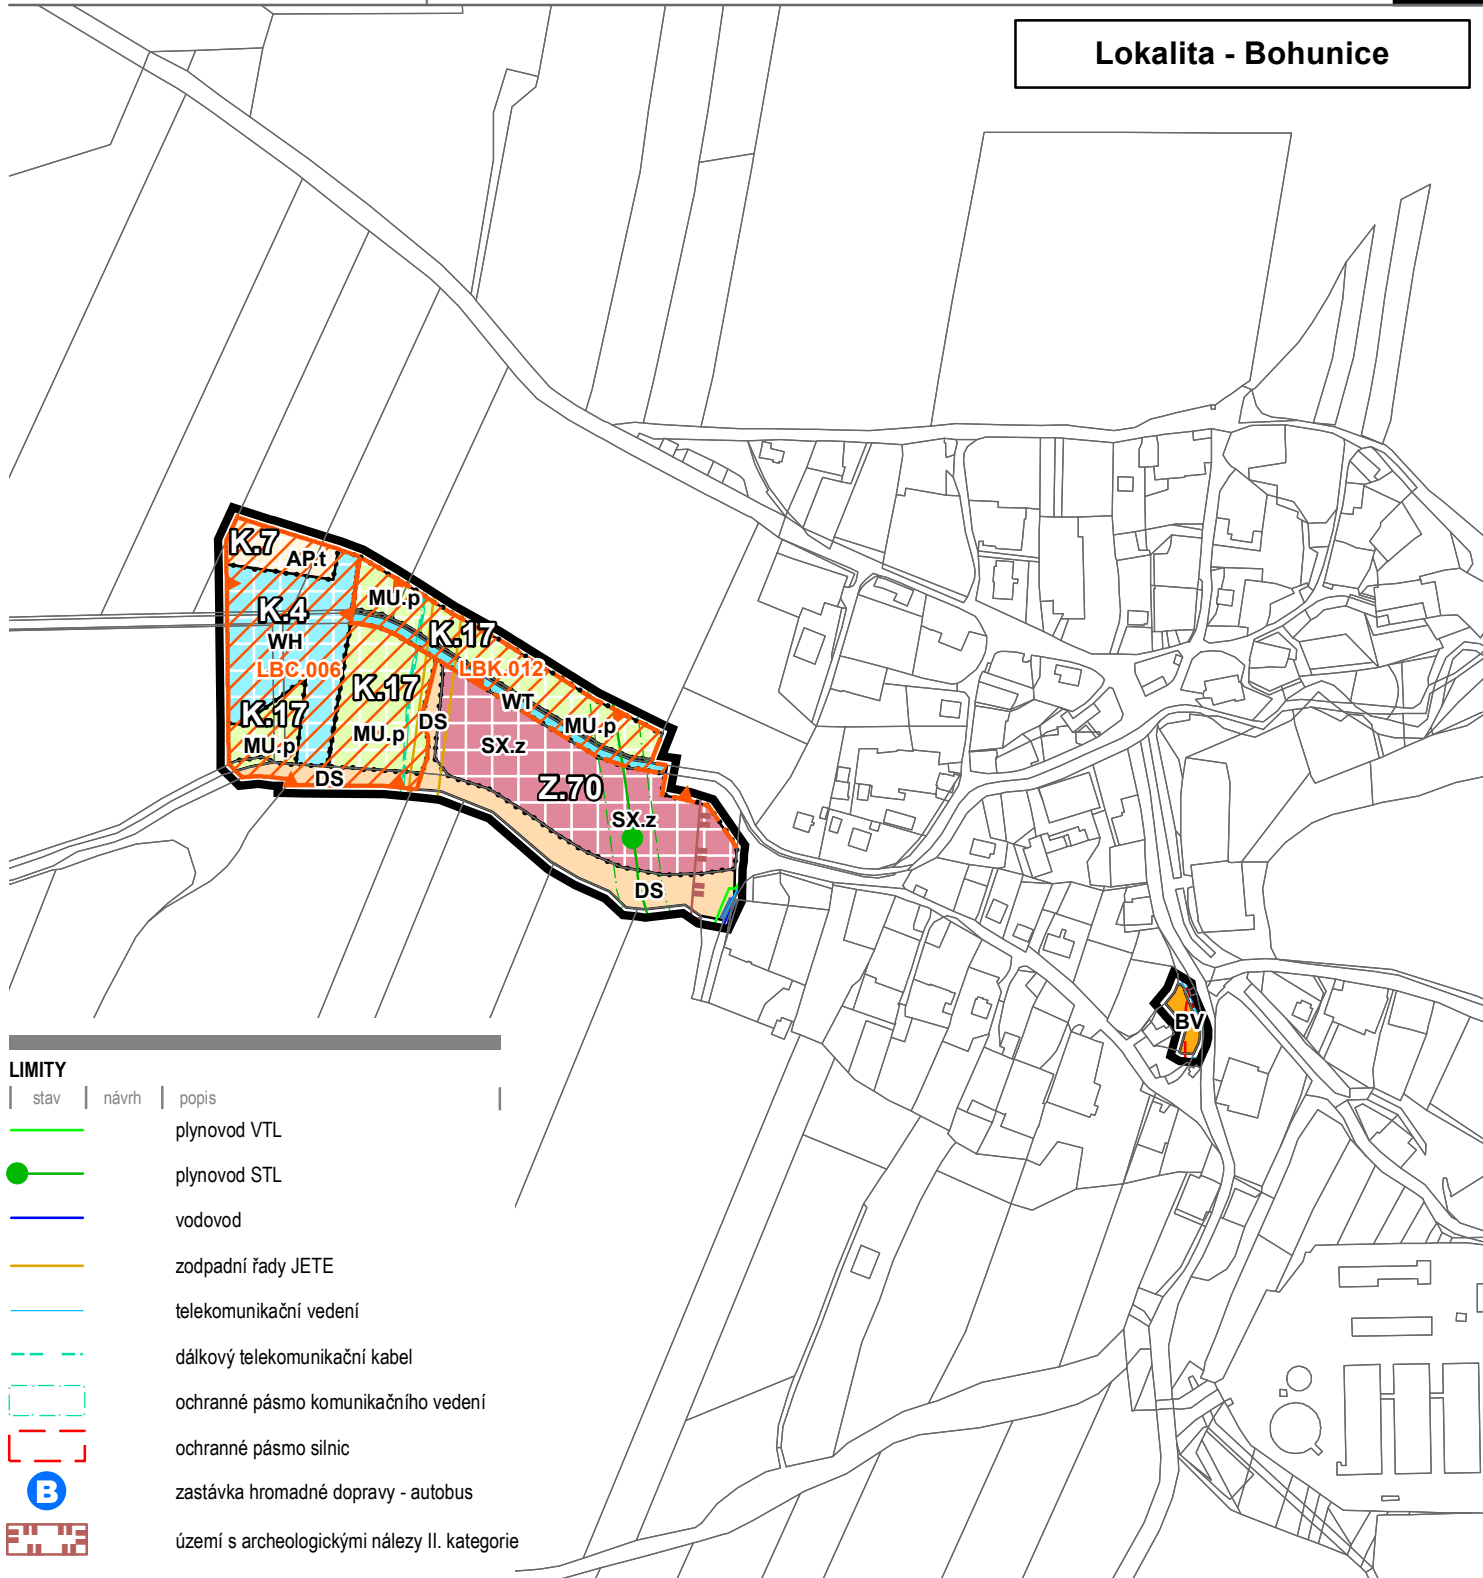

LIMITY		
stav	návrh	popis
		plynovod VTL
		plynovod STL
		vodovod
		zodpadní řady JETE
		telekomunikační vedení
		dálkový telekomunikační kabel
		ochranné pásmo komunikačního vedení
		ochranné pásmo silnic
		zastávka hromadné dopravy - autobus
		území s archeologickými nálezy II. kategorie

PLOCHY S ROZDÍLNÝM ZPŮSOBEM VUŽITÍ		
stav	návrh	popis
		bydlení venkovské
		smíšené obytné jiné - rodinné zemědělské farmy
		smíšené nezastavěného území - přírodní priority
		vodohospodářské
		vodní a vodních toků
		zemědělské - trvalé travní porosty
		doprava silniční

ZÁKLADNÍ ČLENĚNÍ		
ozn.	popis	
	hranice řešeného území	
	hranice zastavěného území	
	hranice zastavitelných ploch	

ÚZEMNÍ SYSTÉM EKOLOGICKÉ STABILITY		
ozn.	popis	
	lokální biokoridor - návrh	
	lokální biocentrum - návrh	

ZÁZNAM O ÚČINNOSTI
 vydávající správní orgán: Zastupitelstvo obce Všemyslice
 datum nabytí účinnosti:
 pořizovatel: Městský úřad Týn nad Vltavou
 Odbor regionálního rozvoje
 oprávněná osoba pořizovatele: Ing. Jana Piklová

5f - KOORDINAČNÍ VÝKRES

ZHOTOVITEL
 Studio MAP s.r.o.

MĚŘÍTKO
 1:5 000