


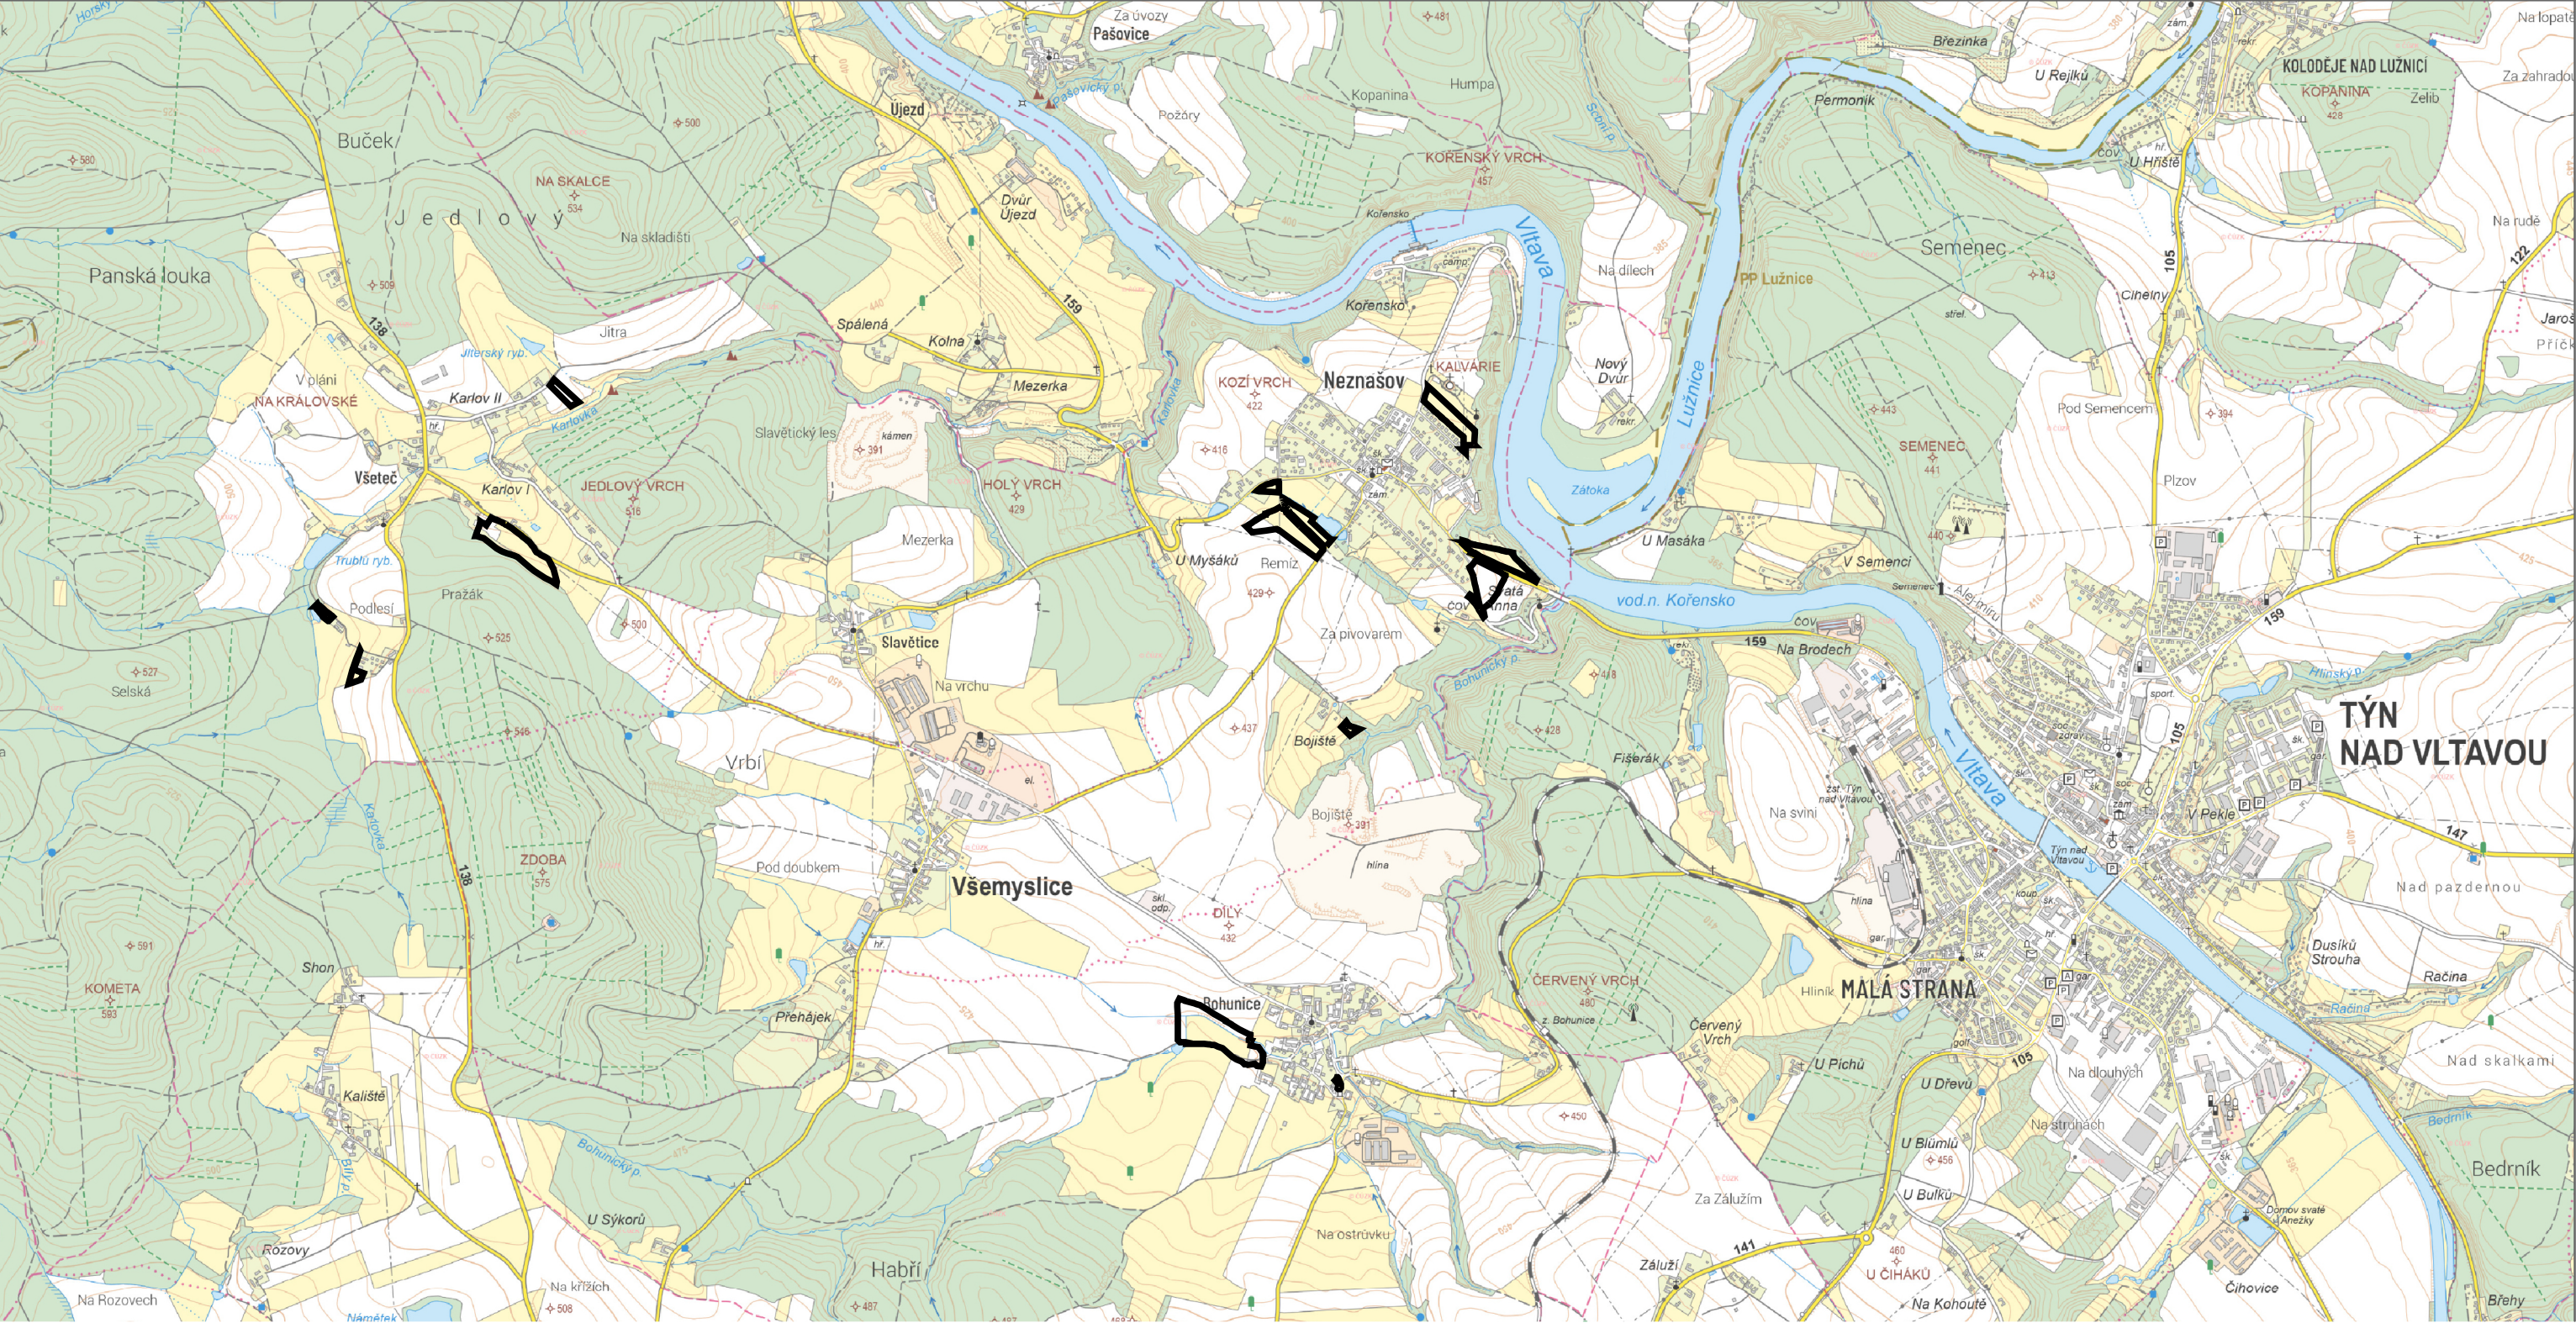

ZÁKLADNÍ ČLENĚNÍ

ozn.	popis
	hranice řešeného území

ZÁZNAM O ÚČINNOSTI

vydávající správní orgán: Zastupitelstvo obce Všemyslice
datum nabytí účinnosti:
pořizovatel: Městský úřad Týn nad Vltavou
Odbor regionálního rozvoje
oprávněná osoba pořizovatele: Ing. Jana Piklová

6 - VÝKRES ŠIRŠÍCH VZTAHŮ

ZHOTOVITEL Studio MAP s.r.o.	MĚŘÍTKO 1: 25 000
---------------------------------	----------------------