


Lokalita - Všeteč sever

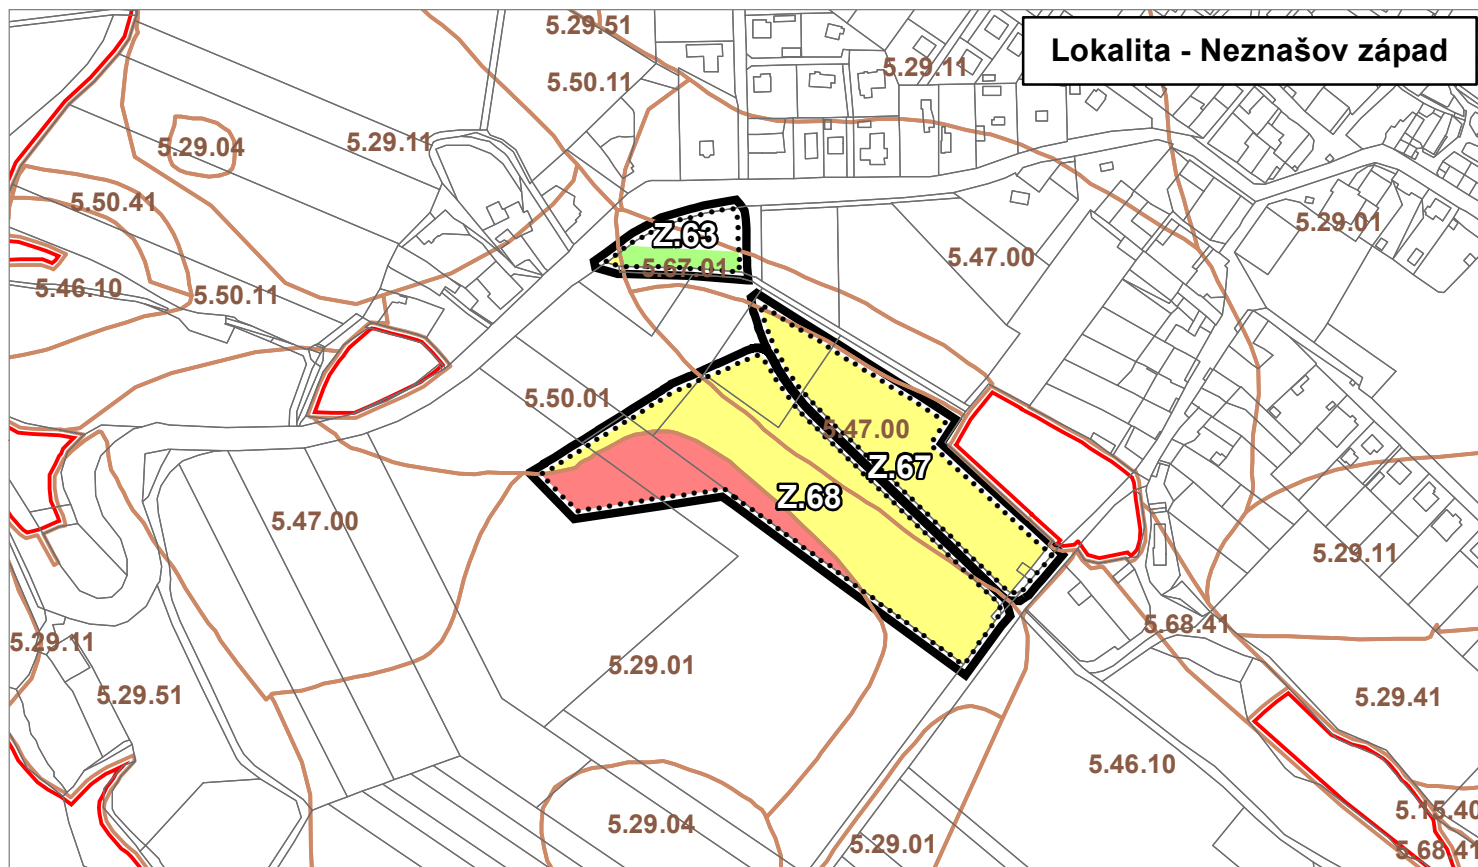

Lokalita - Neznašov západ

**ZÁKLADNÍ ČLENĚNÍ**

ozn.	popis
	hranice řešeného území
	hranice zastavitelných ploch

**HRANICE**

ozn.	popis
	hranice BPEJ
	území bez evidované BPEJ

**PŘEDPOKLÁDANÝ ZÁBOR PŮDNÍHO FONDU**

ozn.	třída ochrany
	2
	3
	5

**ZÁZNAM O ÚČINNOSTI**

vydávající správní orgán: Zastupitelstvo obce Všemyslice  
datum nabytí účinnosti:  
pořizovatel: Městský úřad Týn nad Vltavou  
Odbor regionálního rozvoje  
oprávněná osoba pořizovatele: Ing. Jana Piklová

**7 - VÝKRES PŘEDPOKLÁDANÝCH ZÁBORŮ  
PŮDNÍHO FONDU**

ZHOTOVITEL  
Studio MAP s.r.o.

MĚŘÍTKO  
1 : 5 000