


k. ú. Bohunice nad Vltavou, Slavětice u Všemyslic,
Všemyslice a Všeteč

LEGENDA:

HRANICE, ZNAČENÍ

- | | | |
|--|-------|---|
| | návrh | HRANICE SPRÁVNÍHO ÚZEMÍ OBCE |
| | | HRANICE KATASTRÁLNÍHO ÚZEMÍ |
| | | HRANICE ZASTAVĚNÉHO ÚZEMÍ KE DNI 5. 10. 2020 |
| | | HRANICE ZASTAVITELNÝCH PLOCH |
| | | PLOCHY PŘESTAVBY |
| | | PLOCHY ÚZEMNÍ REZERVY |
| | | PLOCHY URČENÉ K PROVĚŘENÍ ZMĚN JEJICH VYUŽITÍ ÚZEMNÍ STUDIÍ |
| | | KORIDOR DOPRAVNÍ INFRASTRUKTURY NADMÍSTNÍHO VÝZNAMU |
| | | KORIDOR DOPRAVNÍ INFRASTRUKTURY MÍSTNÍHO VÝZNAMU |

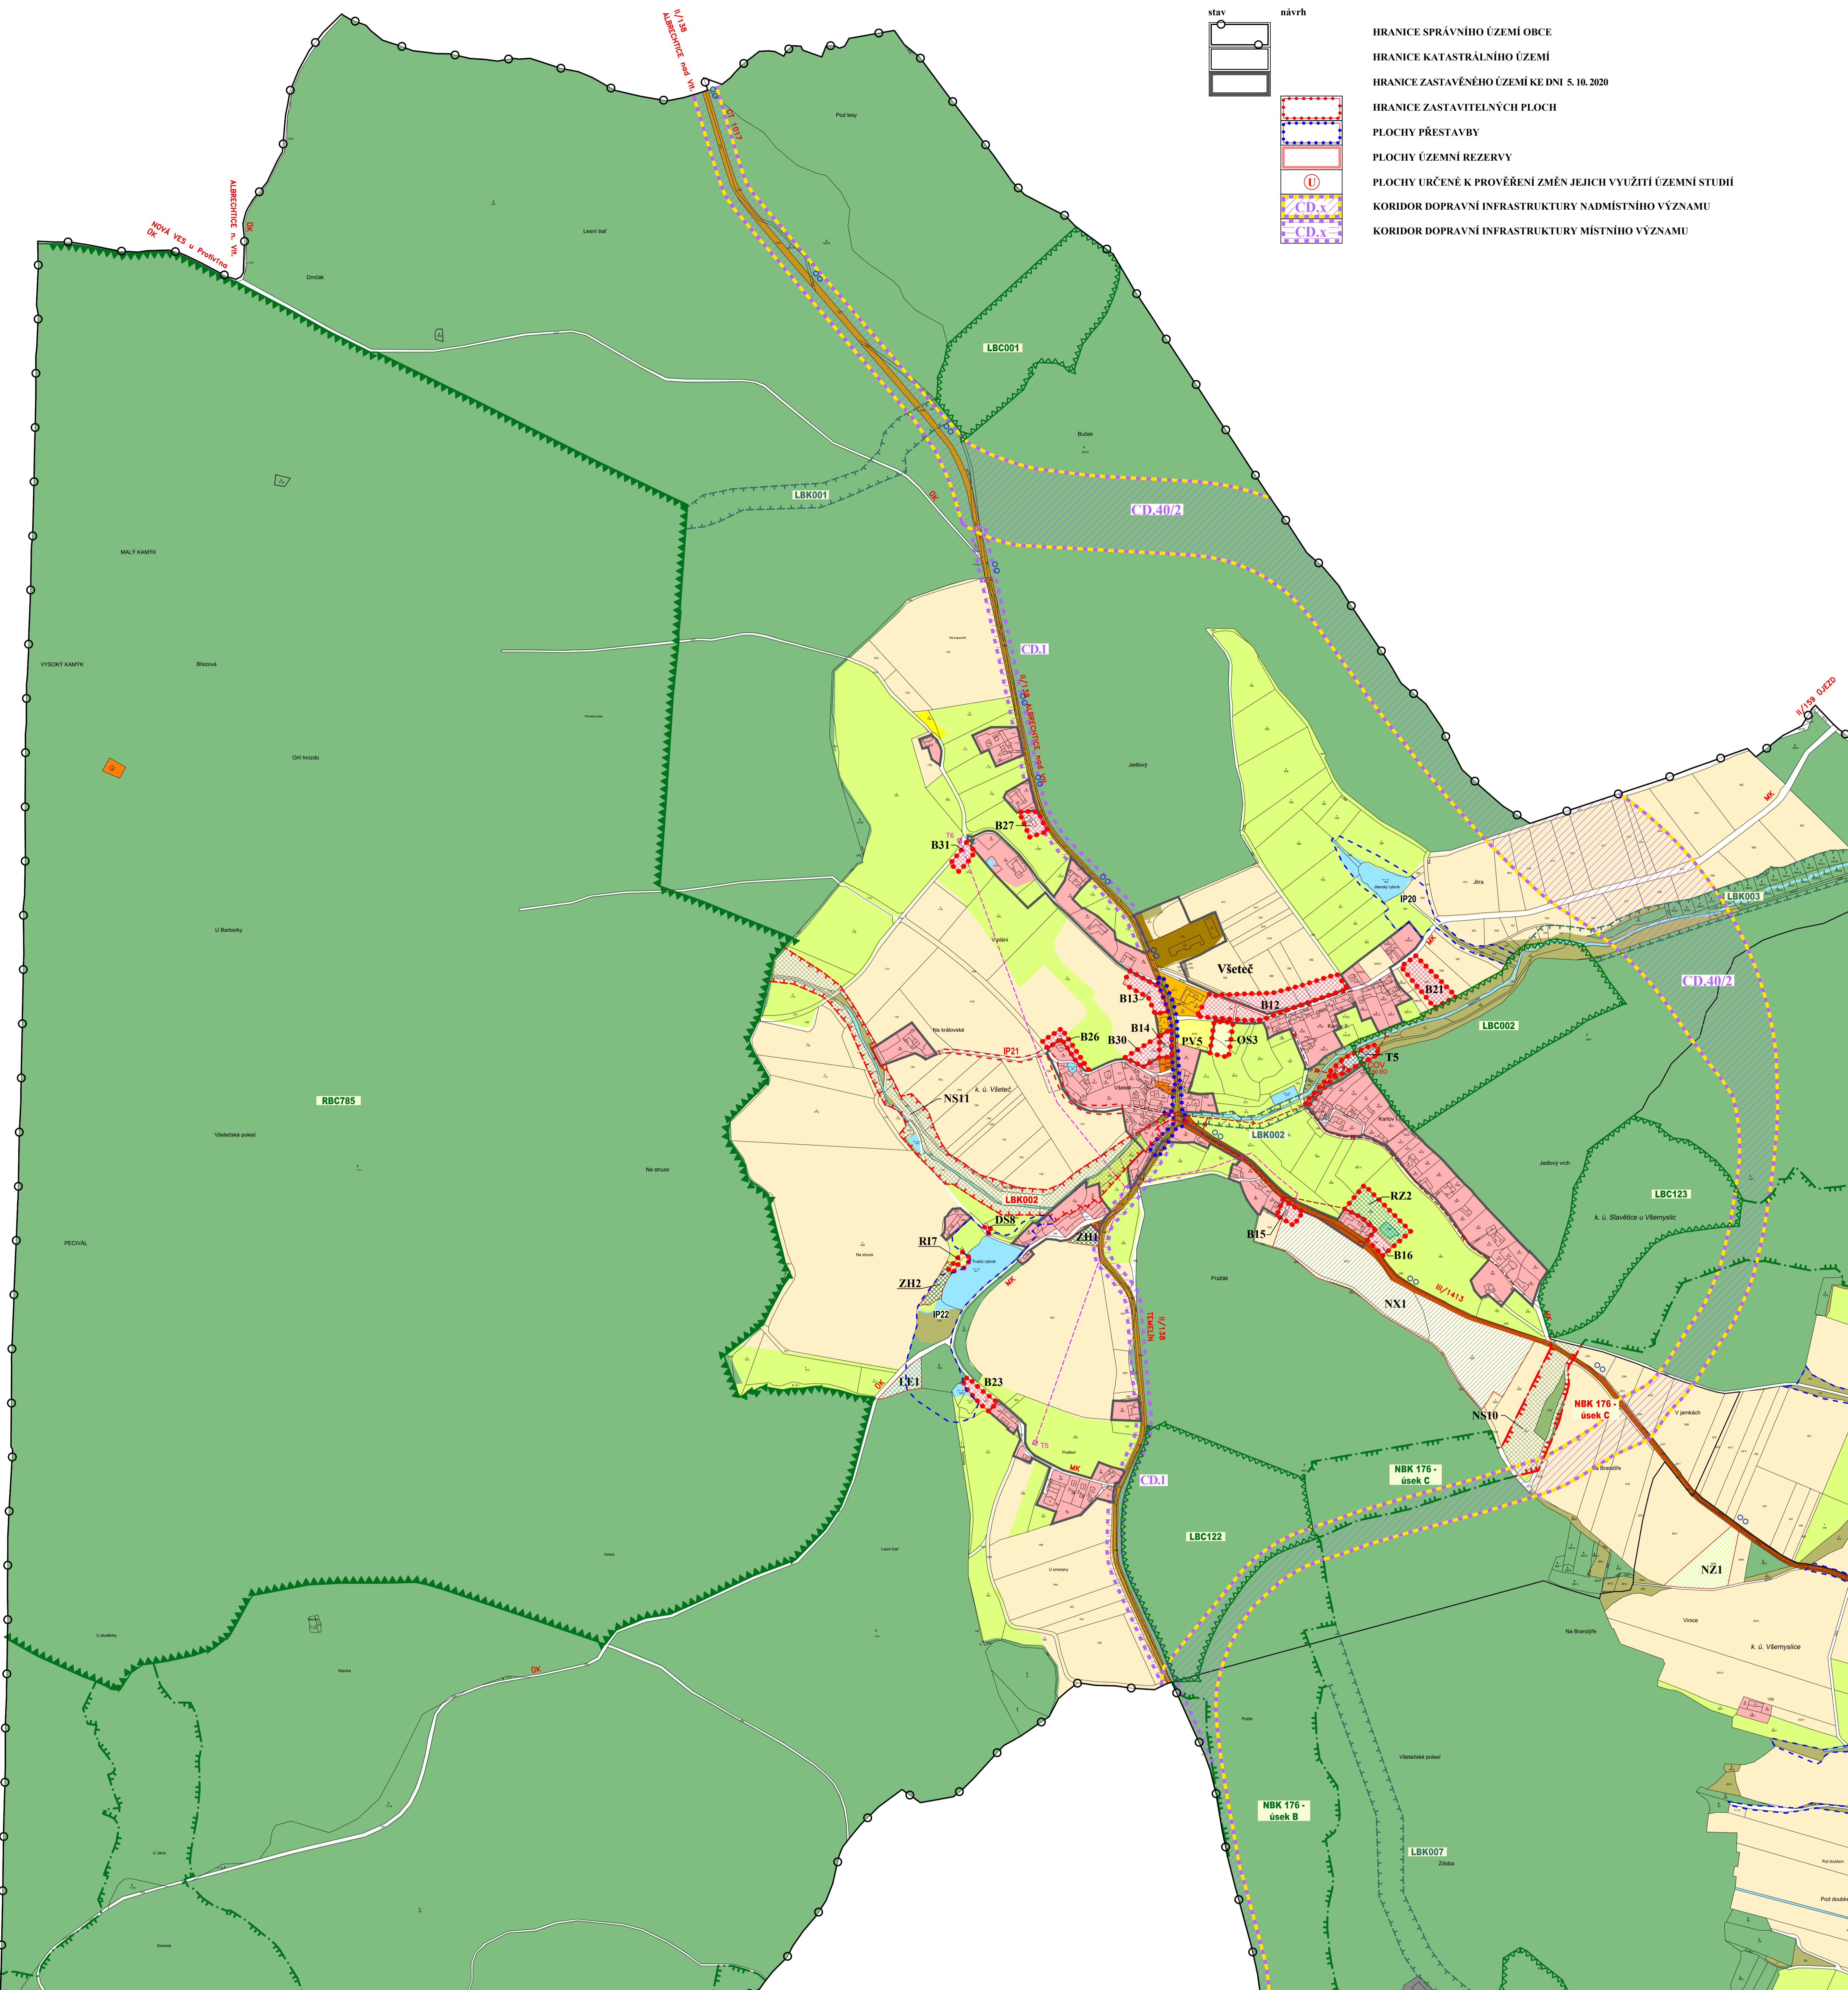

OZNAČENÍ A REGULATIV FUNKČNÍHO VYUŽITÍ
NAVRŽENÝCH PLOCH A KORIDORŮ

- | | |
|--------------------------|---|
| B1-B17, B19-B28, B30-B31 | PLOCHY BYDLENÍ
rodinné domy venkovského charakteru |
| SM1-SM4 | PLOCHY SMÍŠENÉ OBYTNÉ
bydlení, nevýrobní služby |
| SZ1-SZ2 | PLOCHY SMÍŠENÉ OBYTNÉ
rodinné zemědělské farmy |
| OS1-OS3 | PLOCHY OBČANSKÉHO VYBAVENÍ
tělovýchova a sport |
| OS4 | PLOCHA OBČANSKÉHO VYBAVENÍ
sportovní rekreační plocha nadmístního významu - golfové hřiště |
| PV1, PV3-PV6 | PLOCHY VEŘEJNÝCH PROSTRANSTVÍ
obslužné komunikace, chodníky, parkoviště, veřejná zeleň |
| PV2 | PLOCHY VEŘEJNÝCH PROSTRANSTVÍ
sigrava okolo hřiště a hrobky |
| R11-R17 | PLOCHY REKREACE
individuální rekreace |
| RZ1-RZ5 | PLOCHY REKREACE
samostatné zahrady, zahradkové kolonie |
| VD1-VD3 | PLOCHY VÝROBY A SKLADOVÁNÍ
drobná a řemeslná výroba, skladování |
| NT1 | PLOCHY TĚŽBY NEROSTŮ
plochy související s rekultivací dobývacího prostoru |
| T1 | PLOCHY TECHNICKÉ INFRASTRUKTURY
čistiřna odpadních vod Neznašová |
| T2 | PLOCHY TECHNICKÉ INFRASTRUKTURY
technický dvůr OÚ |
| T3 | PLOCHY TECHNICKÉ INFRASTRUKTURY
čistiřna odpadních vod Bohunice |
| T4 | PLOCHY TECHNICKÉ INFRASTRUKTURY
čistiřna odpadních vod Všemyslice |
| T5 | PLOCHY TECHNICKÉ INFRASTRUKTURY
čistiřna odpadních vod Všeteč |
| T6 | PLOCHY TECHNICKÉ INFRASTRUKTURY
blavní kanalizační řad |
| T7 | PLOCHY TECHNICKÉ INFRASTRUKTURY
blavní vodovodní řad |
| T8 | PLOCHY TECHNICKÉ VYBAVENOSTI
ST1 plynovod |
| T9 | PLOCHY TECHNICKÉ INFRASTRUKTURY
přemístění trafostanice T1 v severní části Neznašova |
| T10 | PLOCHY TECHNICKÉ INFRASTRUKTURY
trafostanice T2 + odbočení ze stávajícího vedení v západní části Neznašova |
| T11 | PLOCHY TECHNICKÉ VYBAVENOSTI
trafostanice T3 + odbočení ze stávajícího vedení v jižní části Neznašova |
| T12 | PLOCHY TECHNICKÉ INFRASTRUKTURY
trafostanice T4 + odbočení ze stávajícího vedení v severní části Všemyslic |
| T13 | PLOCHY TECHNICKÉ VYBAVENOSTI
trafostanice T5 + odbočení ze stáv. vedení v jižní části Všeteče |
| T14 | PLOCHY TECHNICKÉ VYBAVENOSTI
trafostanice T6 + odbočení ze stáv. vedení v severní části Všeteče |
| T15 | PLOCHY TECHNICKÉ VYBAVENOSTI
přeložka vedení 22kV v Bohuměch |
| DS1 | PLOCHY DOPRAVNÍ INFRASTRUKTURY
silniční doprava - přeložka silnice II/159 |
| DS2 | PLOCHY DOPRAVNÍ INFRASTRUKTURY
silniční doprava - přeložka silnice III/1413 - napojení na přeložku II/159 |
| DS3-DS8 | PLOCHY DOPRAVNÍ INFRASTRUKTURY
silniční doprava - místní a účelové komunikace |
| ZV1-ZV4 | PLOCHY SÍDELNÍ ZELENĚ
zeleň veřejná |
| ZH1-ZH2 | PLOCHY SÍDELNÍ ZELENĚ
zeleň vyhrazená |
| ZX | PLOCHY SÍDELNÍ ZELENĚ
zeleň ochranná |
| ZS | PLOCHY SÍDELNÍ ZELENĚ
zeleň se specifickým využitím - péstební plantáž vánočních stromků nebo rychle rostoucích dřevin |
| NZ, NZ1 | PLOCHY ZEMĚDĚLSKÉ
ZPF trvalé travní porosty |
| NX1 | PLOCHY ZEMĚDĚLSKÉ
specifické využití - chovatelství zvěře a ohrančeného druhu zvěře |
| NS1-NS11 | PLOCHY SMÍŠENÉ ZASTAVĚNÉHO ÚZEMÍ
pozemky přirozených a přirode blízkých ekosystémů - prvky ÚSES |
| W1-W2 | PLOCHY VODNÍ A VODOHOSPODÁŘSKÉ
vodní plochy |
| WP1-WP4 | PLOCHY VODNÍ A VODOHOSPODÁŘSKÉ
protipovodňová opatření |
| LE1 | PLOCHY LESNÍ |

