


k. ú. Bohunice nad Vltavou, Slavětice u Všemyslic,
Všemyslice a Všeteč

M 1:5000

LEGENDA:

HRANICE, ZNAČENÍ

- | | | |
|------|-------|---|
| stav | návrh | |
| | | HRANICE SPRÁVNÍHO ÚZEMÍ OBCE |
| | | HRANICE KATASTRÁLNÍHO ÚZEMÍ |
| | | HRANICE ZASTAVĚNÉHO ÚZEMÍ |
| | | HRANICE ZASTAVITELNÝCH PLOCH |
| | | PLOCHY PŘESTAVBY |
| | | PLOCHY ÚZEMNÍ REZERVY |
| | | PLOCHY URČENÉ K PROVĚŘENÍ ZMĚN JEJICH VYUŽITÍ ÚZEMNÍ STUDIÍ |
| | | KORIDOR DOPRAVNÍ INFRASTRUKTURY NADMÍSTNÍHO VÝZNAMU |
| | | KORIDOR DOPRAVNÍ INFRASTRUKTURY MÍSTNÍHO VÝZNAMU |
| | | ROZHLEDNA |

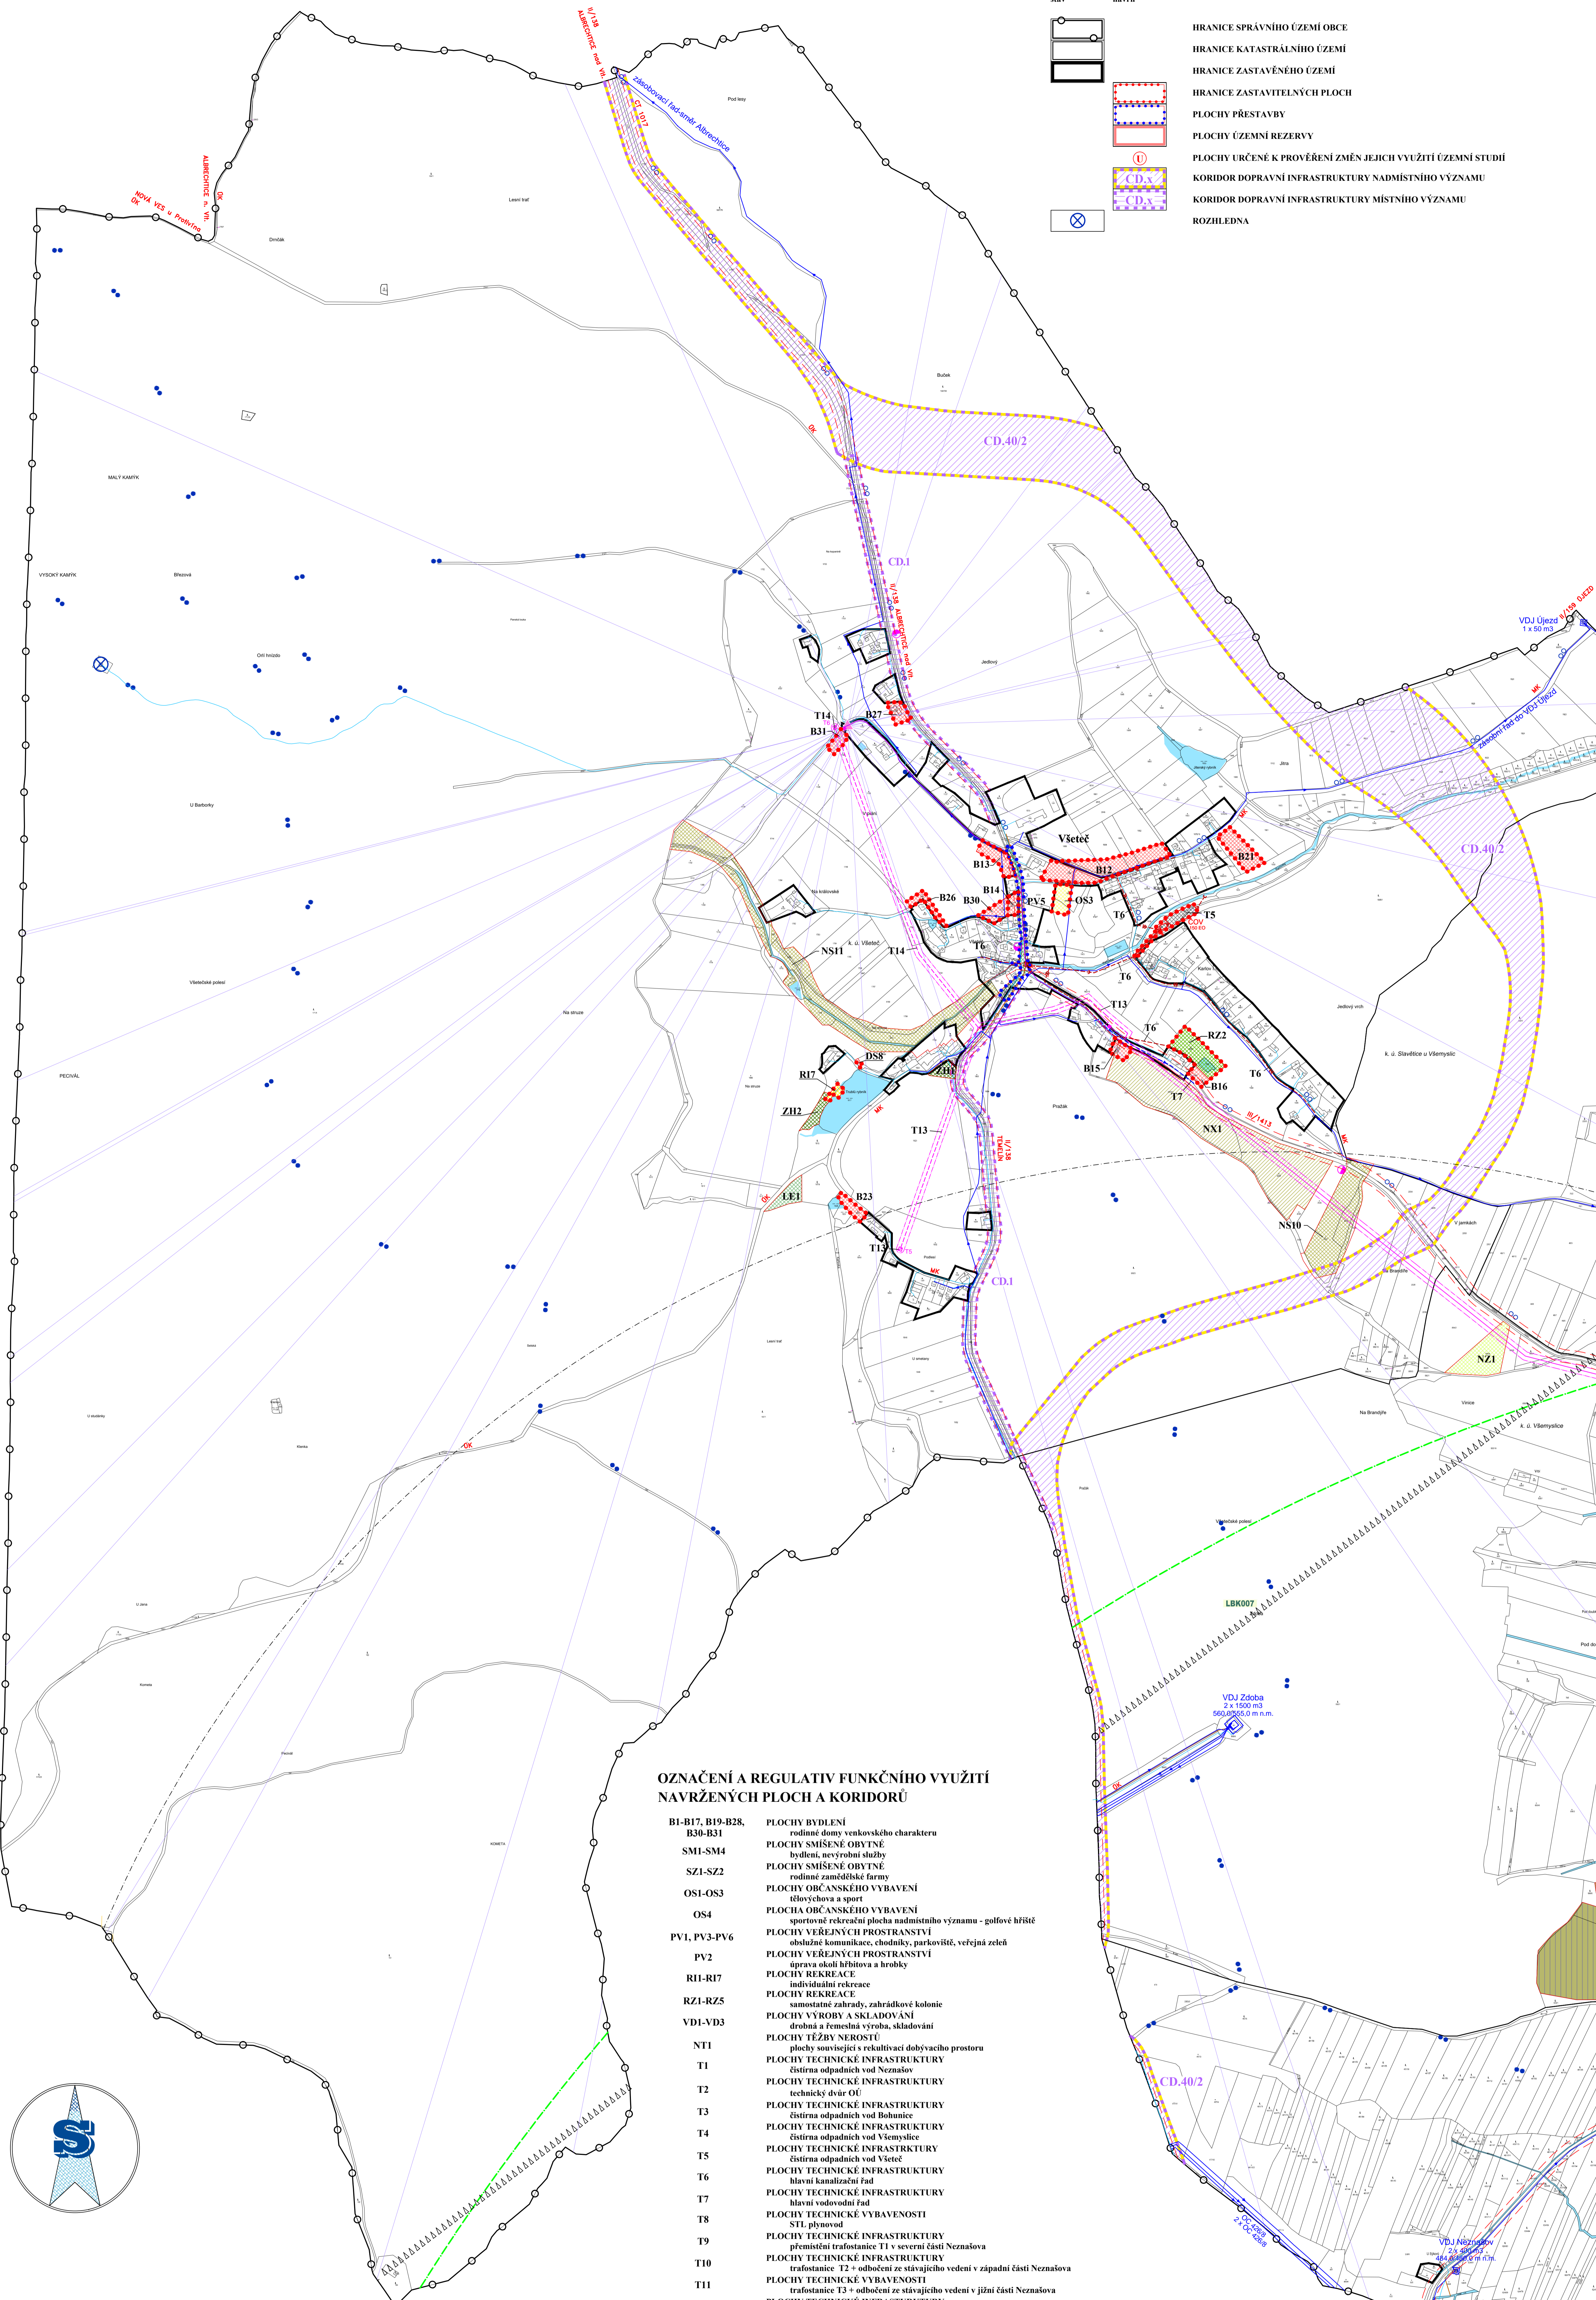

**OZNAČENÍ A REGULATIV FUNKČNÍHO VYUŽITÍ
NAVRŽENÝCH PLOCH A KORIDORŮ**

- | | | |
|--------------------------|------------------------------------|--|
| B1-B17, B19-B28, B30-B31 | PLOCHY BYDLENÍ | rodinné domy venkovského charakteru |
| SM1-SM4 | PLOCHY SMÍŠENÉ OBYTNÉ | bydlení, nesvýrobní služby |
| SZ1-SZ2 | PLOCHY SMÍŠENÉ OBYTNÉ | rodinné zemědělské farmy |
| OS1-OS3 | PLOCHY OBYČANSKÉHO VYBAVENÍ | tělovýchova a sport |
| OS4 | PLOCHA OBYČANSKÉHO VYBAVENÍ | sportovní rekreační plocha nadmístního významu - golfově hřiště |
| PV1, PV3-PV6 | PLOCHY VEŘEJNÝCH PROSTRANSTVÍ | obslužné komunikace, chodníky, parkoviště, veřejná zeleň |
| PV2 | PLOCHY VEŘEJNÝCH PROSTRANSTVÍ | úprava okolí břítova a hrobky |
| RI1-RI7 | PLOCHY REKREACE | individuální rekreace |
| RI1-RZ5 | PLOCHY REKREACE | samostatné zahrady, zahradkové kolonie |
| VD1-VD3 | PLOCHY VÝROBY A SKLADOVÁNÍ | drobná a řemeslná výroba, skladování |
| NT1 | PLOCHY TĚŽBY NEROSTŮ | plochy související s rekultivací dobývacího prostoru |
| T1 | PLOCHY TECHNICKÉ INFRASTRUKTURY | čistična odpadních vod Bohunice |
| T2 | PLOCHY TECHNICKÉ INFRASTRUKTURY | technický dvůr OÚ |
| T3 | PLOCHY TECHNICKÉ INFRASTRUKTURY | čistična odpadních vod Bohunice |
| T4 | PLOCHY TECHNICKÉ INFRASTRUKTURY | čistična odpadních vod Všemyslice |
| T5 | PLOCHY TECHNICKÉ INFRASTRUKTURY | čistična odpadních vod Všeteč |
| T6 | PLOCHY TECHNICKÉ INFRASTRUKTURY | hlavní kanalizační řad |
| T7 | PLOCHY TECHNICKÉ INFRASTRUKTURY | hlavní vodotoční řad |
| T8 | PLOCHY TECHNICKÉ VYBAVENOSTI | STL plynovod |
| T9 | PLOCHY TECHNICKÉ INFRASTRUKTURY | přemístění trafostanice T1 v severní části Neznašova |
| T10 | PLOCHY TECHNICKÉ INFRASTRUKTURY | trafostanice T2 + odbočení ze stávajícího vedení v západní části Neznašova |
| T11 | PLOCHY TECHNICKÉ VYBAVENOSTI | trafostanice T3 + odbočení ze stávajícího vedení v jižní části Neznašova |
| T12 | PLOCHY TECHNICKÉ INFRASTRUKTURY | trafostanice T4 + odbočení ze stávajícího vedení v severní části Všemyslic |
| T13 | PLOCHY TECHNICKÉ VYBAVENOSTI | trafostanice T5 + odbočení ze stáv. vedení v jižní části Všeteče |
| T14 | PLOCHY TECHNICKÉ VYBAVENOSTI | trafostanice T6 + odbočení ze stáv. vedení v severní části Všeteče |
| T15 | PLOCHY TECHNICKÉ VYBAVENOSTI | přeložka vedení 22kV v Bohunicích |
| DS1 | PLOCHY DOPRAVNÍ INFRASTRUKTURY | silniční doprava - přeložka silnice II/159 |
| DS2 | PLOCHY DOPRAVNÍ INFRASTRUKTURY | silniční doprava - přeložka silnice III/1413 - napojení na přeložku II/159 |
| DS3-DS8 | PLOCHY DOPRAVNÍ INFRASTRUKTURY | silniční doprava - místní a účelové komunikace |
| ZV1-ZV4 | PLOCHY SÍDELNÍ ZELENĚ | zeleň veřejná |
| ZH1-ZH2 | PLOCHY SÍDELNÍ ZELENĚ | zeleň vyzrazená |
| ZX | PLOCHY SÍDELNÍ ZELENĚ | zeleň ochranná |
| ZS | PLOCHY SÍDELNÍ ZELENĚ | zeleň se specifickým využitím - pěstební plantáž vánočních stromků nebo rychle rostoucích dřevin |
| NZ, NZ1 | PLOCHY ZEMĚDĚLSKÉ | ZPZ trvalé travní porosty |
| NX1 | PLOCHY ZEMĚDĚLSKÉ | specifické využití - chov lesní zvěře a ohroženého druhu zvěře |
| NS1-NS11 | PLOCHY SMÍŠENÉ NEZASTAVĚNÉHO ÚZEMÍ | pozemky přirozených a přírodně blízkých ekosystémů - prvky ÚSES |
| W1-W2 | PLOCHY VODNÍ A VODOHOSPODÁŘSKÉ | vodní plochy |
| WP1-WP4 | PLOCHY VODNÍ A VODOHOSPODÁŘSKÉ | protipovodňová opatření |
| LE1 | PLOCHY LESNÍ | |

