

VÝČET NAVRŽENÝCH VEŘEJNĚ PROSPĚŠNÝCH STAVEB

Technická infrastruktura		
označení	katastrální území	Účel navržených VPS
T1	k.ú. Všemslyce – místní část Neznašov	Čistírna odpadních vod Neznašov
T2	k.ú. Všemslyce – místní část Neznašov	Technický dvůr OU
T3	k.ú. Bohunice nad Vltavou	Čistírna odpadních vod Bohunice
T4	k.ú. Všemslyce – obec Všemslyce	Čistírna odpadních vod Všemslyce
T5	k.ú. Vseteč	Čistírna odpadních vod Vseteč
T6	k.ú. Všemslyce – obec Všemslyce, místní část Neznašov	Hlavní kanalizační řad
T7	k.ú. Všemslyce – obec Všemslyce, místní část Neznašov	Hlavní vodovodní řad
T8	k.ú. Všemslyce – obec Všemslyce, místní část Neznašov	SIL plynovod
T9	k.ú. Bohunice nad Vltavou	Přeložka trafostanice T1 + odbočení ze stáv. vedení v severní části Neznašova
T10	k.ú. Všemslyce – místní část Neznašov	Trafostanice T2 + odbočení ze stávajícího vedení v západní části Neznašova
T11	k.ú. Všemslyce – místní část Neznašov	Trafostanice T3 + odbočení ze stávajícího vedení v jižní části Neznašova
T12	k.ú. Všemslyce – obec Všemslyce	Trafostanice T4 + odbočení ze stávajícího vedení v severní části Všemslyce
T13	k.ú. Vseteč	Trafostanice T5 + odbočení ze stávajícího vedení v jižní části Vseteče
T14	k.ú. Vseteč	Trafostanice + odbočení ze stávajícího vedení v severní části Vseteče
T15	k.ú. Bohunice nad Vltavou	Přeložka vedení 22kV v jihovýchodní části Bohunice


Dopravní infrastruktura		
DS1	k.ú. Bohunice nad Vltavou k.ú. Slavětice u Všemslyce	Silniční doprava – přeložka silnice II/159
DS2	k.ú. Bohunice nad Vltavou k.ú. Slavětice u Všemslyce	Silniční doprava – přeložka silnice III/1413 – napojení na přeložku silnice II/159
DS3	k.ú. Všemslyce – místní část Neznašov	Místní a účelová komunikace
DS4	k.ú. Všemslyce – místní část Neznašov	Místní obslužná komunikace v Neznašově
DS5	k.ú. Všemslyce – místní část Neznašov	Stezka pro pěší a cyklisty
DS6	k.ú. Všemslyce	Místní obslužná komunikace
DS7	k.ú. Všemslyce – místní část Neznašov	Místní obslužná komunikace
CD.1	k.ú. Všemslyce k.ú. Vseteč	Koridor dopravní infrastruktury místního významu – homogenizace a úpravy silnice II/138
CD.18.2	k.ú. Bohunice nad Vltavou	Koridor dopravní infrastruktury nadmístního významu – Vltavská vodní cesta – úsek Hněvkovice nad Vltavou (Týn nad Vltavou)
CD.31.1	k.ú. Bohunice nad Vltavou	Koridor dopravní infrastruktury nadmístního významu – přeložka silnice II/141 – jižní obchvat obce Lemelín
CD.40.2	k.ú. Vseteč k.ú. Všemslyce k.ú. Slavětice u Všemslyce	Koridor dopravní infrastruktury nadmístního významu – homogenizace, úpravy a přeložka silnice II/138 – severovýchodní obchvat obce Vseteče

Protipovodňová opatření		
WP1	k.ú. Bohunice nad Vltavou	Záchytný příkop severně od Bohunice
WP2	k.ú. Bohunice nad Vltavou	Retenční nádrž se stálým nadřzením na Bohunickém potoce
WP3	k.ú. Všemslyce	Retenční nádrž se stálým nadřzením na Bohunickém potoce
WP4	k.ú. Bohunice nad Vltavou k.ú. Všemslyce – místní část Neznašov	Úprava odtokových poměrů okolo silnice II/159

Veřejná prostranství		
PV1	k.ú. Všemslyce – místní část Neznašov	úprava uličních parterů v místní části Neznašov
PV2	k.ú. Všemslyce – místní část Neznašov	úprava okolí hřbitova a bročky
PV3	k.ú. Všemslyce	úprava uličních parterů v obci Slavětice
PV4	k.ú. Slavětice u Všemslyce	úprava uličních parterů v obci Slavětice
PV5	k.ú. Vseteč	úprava uličních parterů v místní části Vseteč
PV6	k.ú. Bohunice nad Vltavou	úprava uličních parterů v místní části Bohunice

VÝČET NAVRŽENÝCH VEŘEJNĚ PROSPĚŠNÝCH OPATŘENÍ

Územní systém ekologické stability		
označení	katastrální území	účel
NS1	k.ú. Všemslyce	Nadregionální biokoridor – NBK 176 úsek E
NS2	k.ú. Všemslyce	Lokální biocentrum – LBC 126
NS3	k.ú. Všemslyce	Nadregionální biokoridor – NBK 176 úsek F
NS4	k.ú. Všemslyce	Lokální biokoridor – LBK 005
NS5	k.ú. Bohunice nad Vltavou	Lokální biokoridor – LBC 009
NS6	k.ú. Bohunice nad Vltavou	Lokální biocentrum – LBC 006
NS7	k.ú. Bohunice nad Vltavou	Lokální biokoridor – LBC 012
NS8	k.ú. Bohunice nad Vltavou	Lokální biocentrum – LBC 008
NS9	k.ú. Bohunice nad Vltavou	Lokální biokoridor – LBC 010
NS10	k.ú. Vseteč	Nadregionální biokoridor – NBK 176 úsek C
NS11	k.ú. Vseteč	Lokální biokoridor – LBC 002

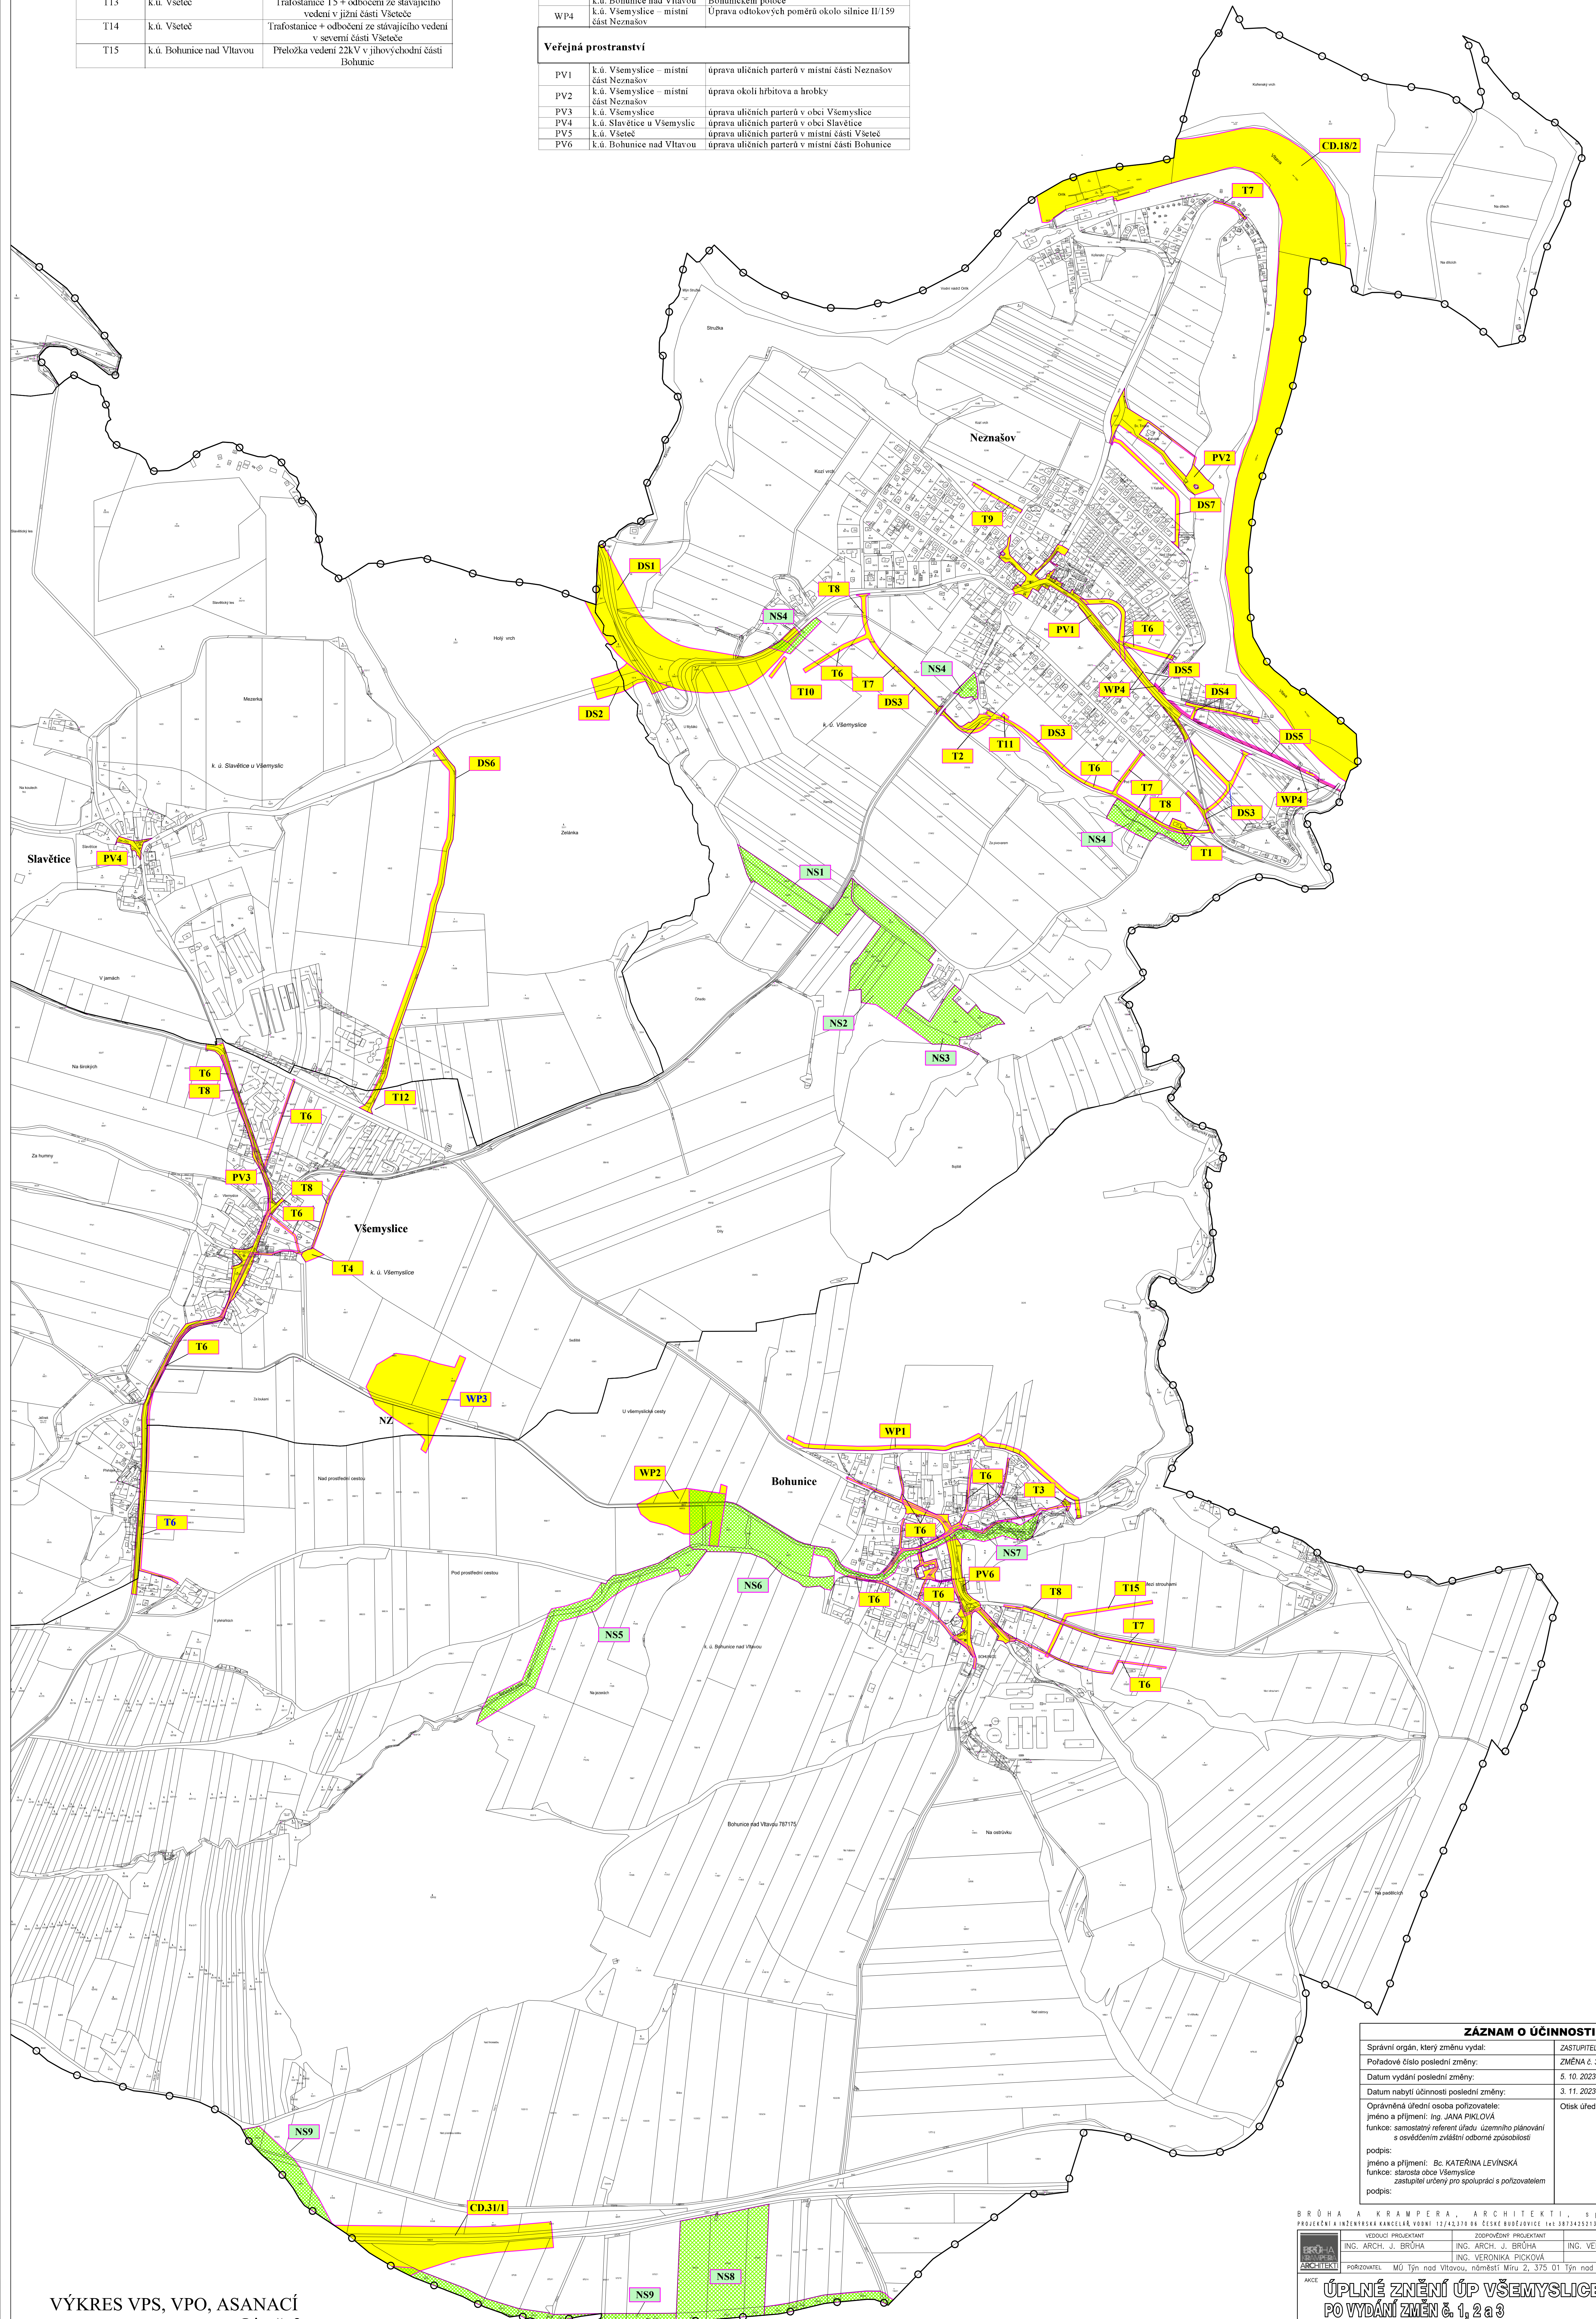

ZÁZNAM O ÚČINNOSTI	
Správní orgán, který změnu vydal:	ZASTUPITELSTVO OBCE VŠEMSLYCE
Podpisové číslo poslední změny:	ZMĚNA č. 3
Datum vydání poslední změny:	5. 10. 2023
Datum nabylí účinnosti poslední změny:	3. 11. 2023
Oprávněná úřední osoba pořizovatele:	Oldřich Úředník
Jméno a příjmení: Ing. JANA PÍKOVÁ funkce: samostatný referent úřadu územního plánování s osvědčením zvláštní odborné způsobilosti	
podpis:	
Jméno a příjmení: Bc. KATEŘINA LEVINSKÁ funkce: starostka obce Všemslyce zastupitel určený pro spolupráci s pořizovatelem	
podpis:	

BRŮHA A KRAMPERA, ARCHITEKTI, s.p.s. s.r.o.
PROJEKČNÍ A INŽENÝRSKÁ KANCELÁŘ VODNÍ STAVBY A ŽELEZNIČNÍ STAVBY
VÝKRES VPS, VPO, ASANAC
ING. ARCH. J. BRŮHA
ING. ARCH. J. BRŮHA
ING. VERONIKA PÍKOVÁ
PORUČOVATEL: MÚ Týn nad Vltavou, náměstí Míru 2, 375 01 Týn nad Vltavou 1
ING. VERONIKA PÍKOVÁ
AKCE: ÚPLNÉ ZNĚNÍ ÚP VŠEMSLYCE
PO VYDÁNÍ ZMĚN č. 1, 2 a 3
VÝKRES VPS, VPO A ASANAC
STUPEŇ: ÚPLNÉ ZNĚNÍ ÚP
MĚRITVO: 1:5 000
datum: 10/2023
FORMÁT: 34 x A4
číslo ZNAKOVKY: 19-041.5