


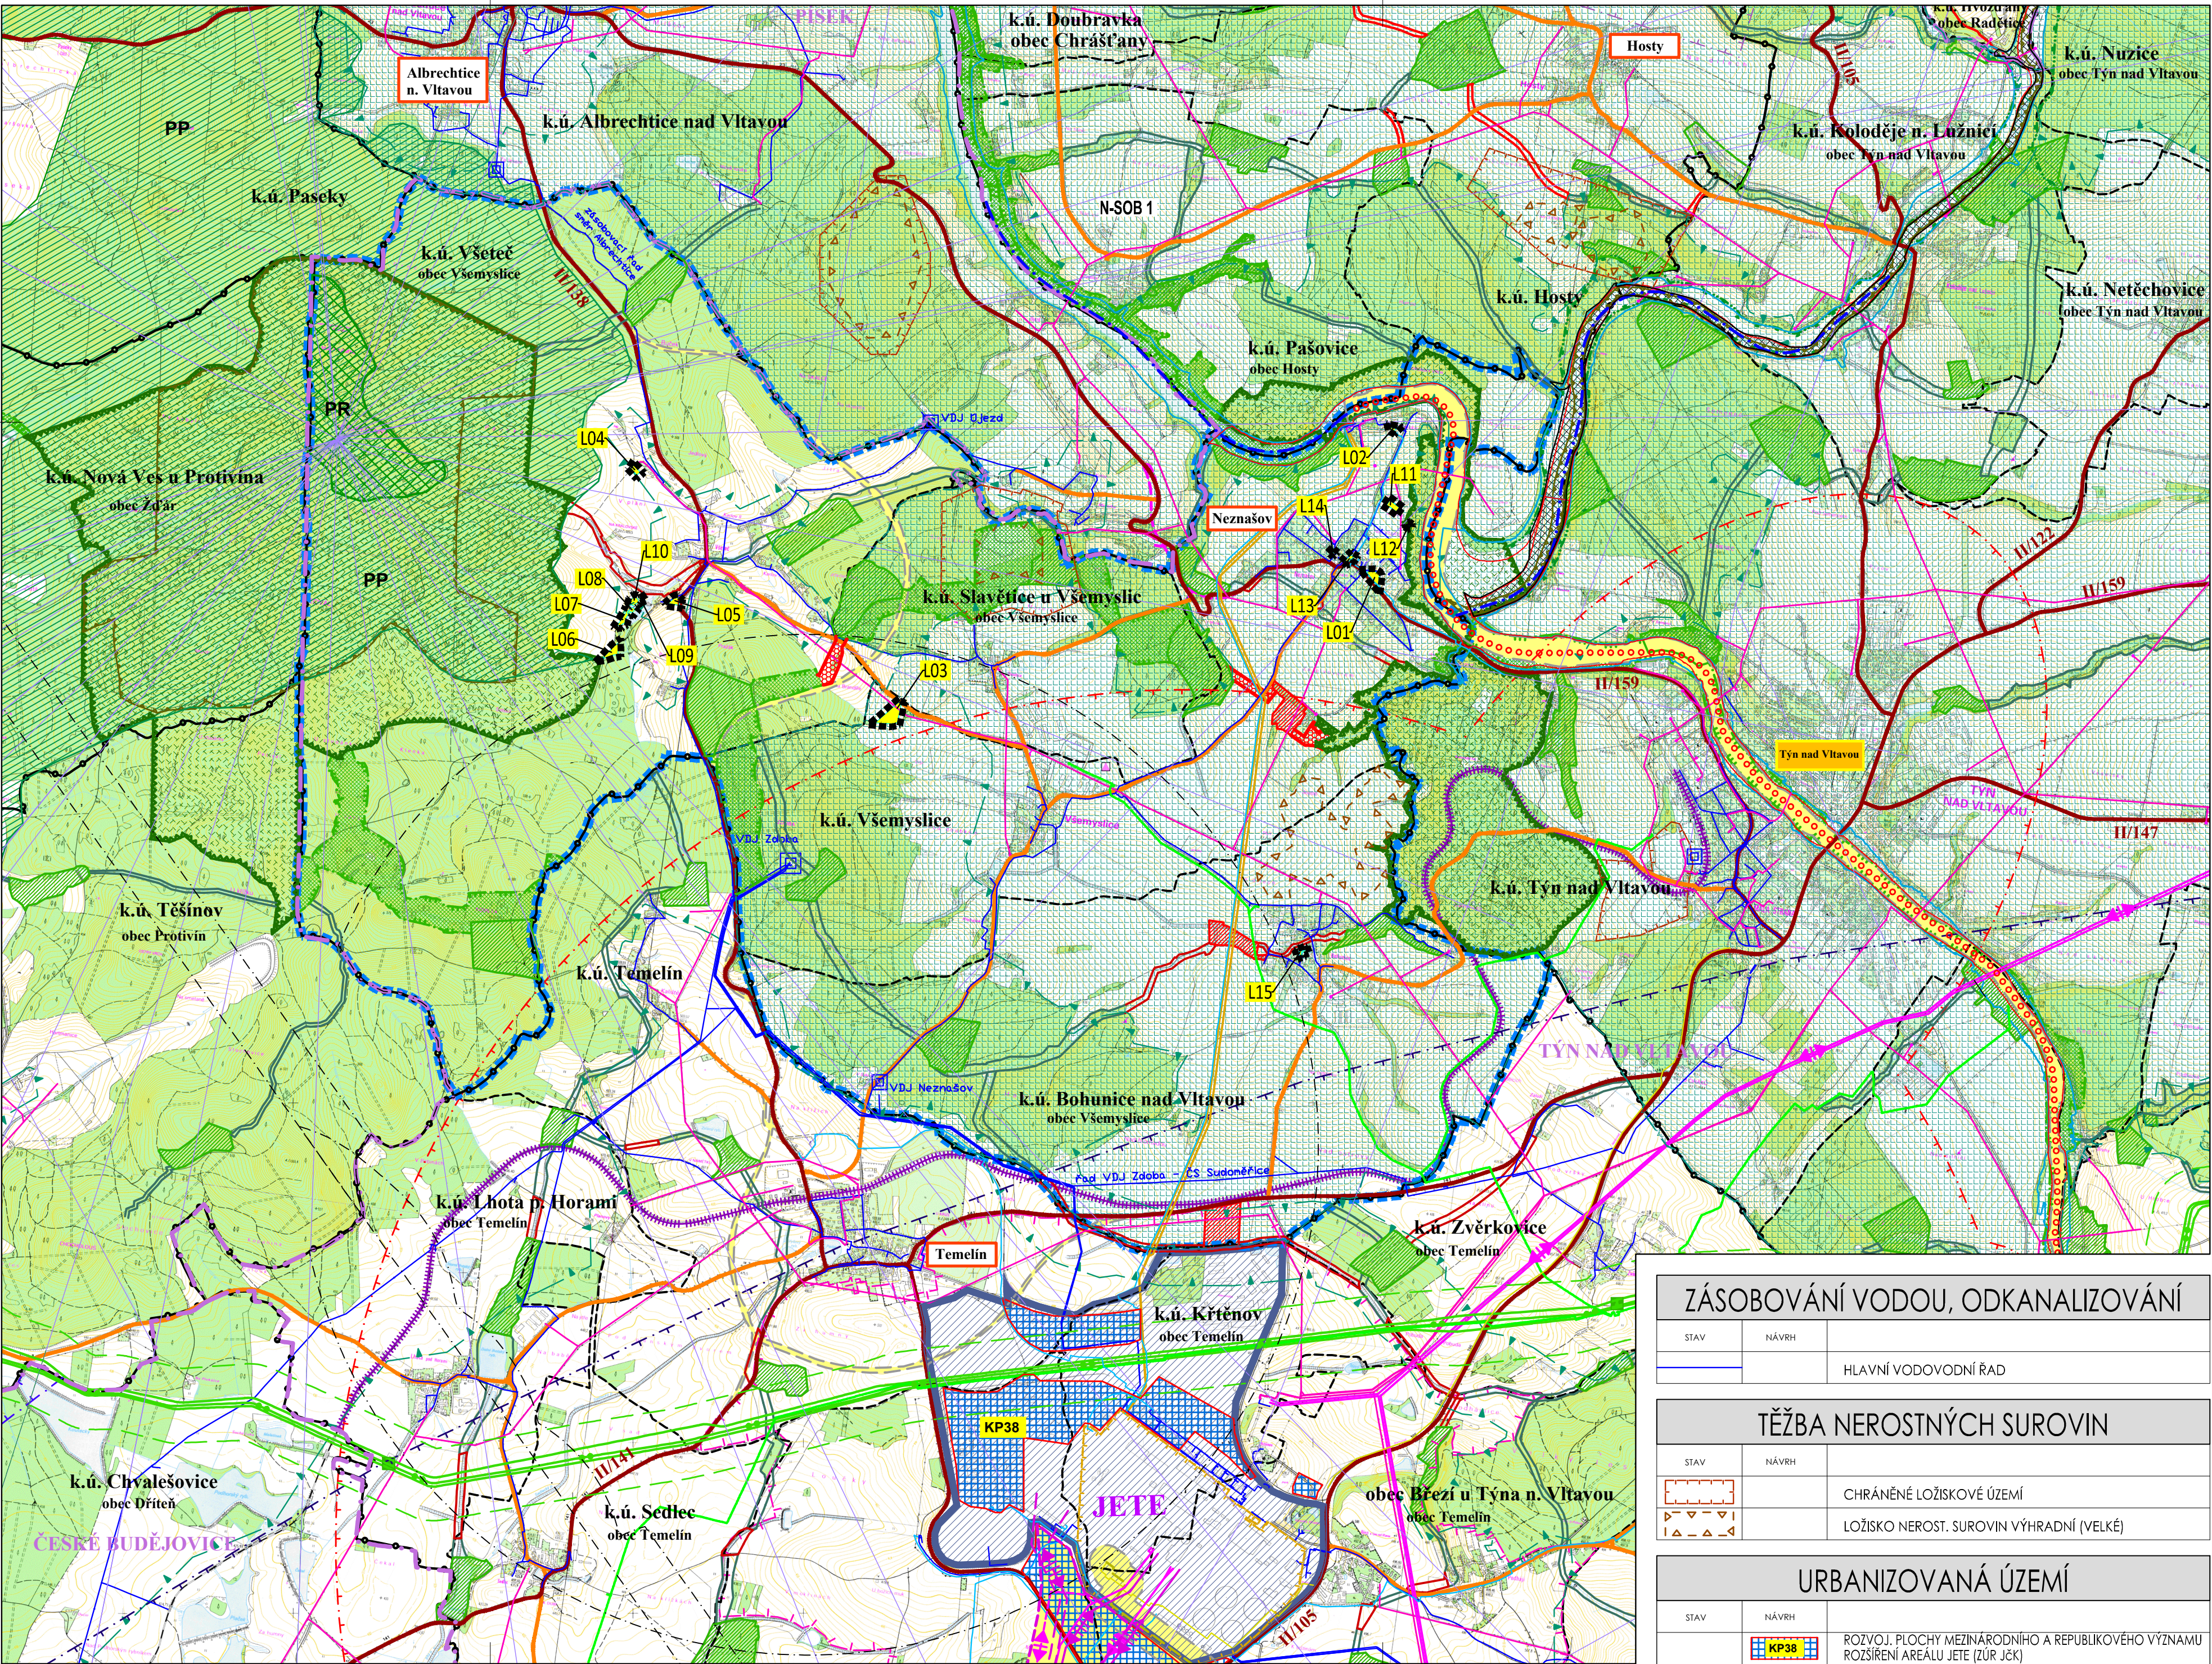

LEGENDA

HRANICE A ZNAČENÍ	
	HRANICE ŘEŠENÉHO ÚZEMÍ ZMĚNY Č. 3 ÚP VŠEMYSLICE
	POPIS LOKALIT ZMĚNY Č. 3 ÚP VŠEMYSLICE
	HRANICE ŘEŠENÉHO ÚZEMÍ ÚP VŠEMYSLICE
	HRANICE A NÁZEV SPRÁVNÍCH OBVODŮ OBČÍ S ROZŠ. PŮSOBNOSTÍ
	HRANICE A NÁZEV SPRÁVNÍHO ÚZEMÍ OBČÍ
	HRANICE A NÁZEV KATASTRÁLNÍHO ÚZEMÍ
	SPECIFICKÁ OBLAST NADMÍSTNÍHO VÝZNAMU ORLICKO
	SÍDLO MĚSTSKÉHO ÚŘADU, OBEC S ROZŠÍŘENOU PŮSOBNOSTÍ
	SÍDLO OBECNÍHO ÚŘADU

DOPRAVNÍ A TECH. INFRASTRUKTURA	
	KORIDOR DOPRAVNÍ INFRASTR. NADMÍSTNÍHO VÝZNAMU (dle ÚPD)
	SILNICE II. TŘÍDY
	SILNICE III. TŘÍDY
	KORIDOR DOPRAVNÍ INFRASTR. MEZINÁRODNÍHO A REPUBLIKOVÉHO VÝZNAMU - VLTAVSKÁ VODNÍ CESTA - DLE ŽÚR JČK
	DOPRAVA VODNÍ
	ŽELEZNICE
	OCHRANNÉ PÁSMO RADARU TŘEBOTOVICE - PVO TŘEBOTOVICE
	OCHRANNÉ PÁSMO LETIŠTĚ

ZÁSOBOVÁNÍ TEPEM A PLYNEM	
	VTL PLYNOVOD - tlak nad 40 barů
	VTL PLYNOVOD - tlak do 40 barů
	BEZPEČNOSTNÍ PÁSMO PLYNOVODU
	PŘEDÁVACÍ A REGULAČNÍ STANICE PLYNU
	KORIDOR MEZINÁRODNÍHO A REPUBLIKOVÉHO VÝZNAMU V OBLASTI ZÁSOBOVÁNÍ TEPEM - DÁLKOVÝ TEPOVOD ETE - CHLUMEC - MÚNICE - ČESKÉ BUDĚJOVICE

ÚZEMNÍ SYSTÉMY EKOLOGICKÉ STABILITY	
	BIOKORIDOR NADREGIONÁLNÍ DLE ÚP
	BIOKORIDOR REGIONÁLNÍ DLE ÚP
	BIOCENTRUM REGIONÁLNÍ DLE ÚP
	BIOCENTRUM LOKÁLNÍ DLE ÚP
	BIOKORIDOR LOKÁLNÍ DLE ÚP

OCHRANA PŘÍRODY A KRAJINY	
	PŘÍRODNÍ PARK PÍSECKÉ HORY
	PŘÍRODNÍ REZERVACE VELKÝ A MALÝ KAMÝK
	PŘÍRODNÍ REZERVACE VELKÝ A MALÝ KAMÝK
	EVROPSKY VÝZNAMNÁ LOKALITA NATURA 2000
	MIGRAČNĚ VÝZNAMNÉ ÚZEMÍ

CELÉ ŘEŠENÉ ÚZEMÍ JE V ZÓNĚ HAVARIJ. PLÁNOVÁNÍ JADERNÉ ELEKTRÁRNY (13km)

POZNÁMKA: Z DŮVODU PŘEHLEDNOSTI NENÍ GRAFICKY VYJÁDŘENO ŘEŠENÉ ÚZEMÍ LOKALITY Z2.K - PRVKY ÚSES V CELÉM SPRÁVNÍM ÚZEMÍ OBCE VŠEMYSLICE

ŘEŠENÍ ZMĚNY Č. 3 ÚP VŠEMYSLICE

O2 VÝKRES ŠIRŠÍCH VZTAHŮ


M 1:25 000

k.ú. BOHUNICE nad VLTAVOU, VŠEMYSLICE A VŠETEČ

LOKALITY L01 - L15

EL. ENERGETIKA A SPOJE	
	KORIDOR MEZINÁRODNÍHO A REPUBLIKOVÉHO VÝZNAMU V OBLASTI ELEKTROENERGETIKY-ZVN 400kV a VVN 110 kV ETE Kočín (dle ŽÚR JČK)
	RADIORELÉOVÁ TRASA
	OCHRANNÉ PÁSMO RADIORELÉOVÉ TRASY
	VNITŘNÍ ZÓNA HAVARIJ. PLÁNOVÁNÍ JADER. ELEKTRÁRNY (5km)
	OP OBJEKTU NA ELEKTRONICKÉM KOMUNIKAČNÍM ZAŘÍZENÍ
	JADERNÁ ELEKTRÁRNA TEMELÍN
	JADERNÉ ZAŘÍZENÍ JETE
	OCHRANNÉ PÁSMO JETE
	VEDENÍ EL. ENERGIE ZVN VČ. OP
	VEDENÍ EL. ENERGIE VVN VČ. OP
	VEDENÍ EL. ENERGIE VV 22kV VČ. OP
	FOTOVOLTAICKÁ ELEKTRÁRNA VČ. OP

OCHRANA PŘED ZÁPLAVAMI	
	VYHLÁŠENÉ ZÁPLAVOVÉ ÚZEMÍ Q 100
	ZÁPLAVOVÉ ÚZEMÍ - AKTIVNÍ ZÓNA

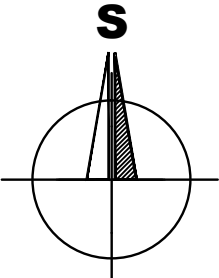

ZÁZNAM O ÚČINNOSTI	
Vydávající správní orgán: <i>Zastupitelstvo obce Všemyslice</i>	Datum nabytí účinnosti:
Oprávněná úřední osoba pořizovatele se zvláštní odbornou způsobilostí: jméno a příjmení: <i>Jana Šonková</i> funkce: <i>samostatný referent úřadu územního plánování odboru regionálního rozvoje MěÚ Tyn nad Vltavou</i> podpis:	Otisk úředního razítka pořizovatele:
jméno a příjmení: <i>Ing. Karel Tůma</i> funkce: <i>starosta obce Všemyslice, zastupitel určený pro spolupráci s pořizovatelem</i> podpis:	

Brůha a Krampera architekti, spol. s r.o. PROJEKČNÍ A INŽENÝRSKÁ KANCELÁŘ, ŘIEGROVA 1745/59, 370 01 Č.BUDĚJOVICE tel:385311057			
	VEDOUČÍ PROJEKTANT	ZODPOVĚDNÝ PROJEKTANT	KRESLIL
	ING. ARCH. J. BRŮHA	ING. ARCH. J. BRŮHA	ING. V. PICKOVÁ
	ING. V. PICKOVÁ		
	PORIZOVATEL MÚ Týn nad Vltavou, náměstí Míru 2, 375 01 Týn nad Vltavou 1		
OBJEDNATEL Obec Všemyslice, Neznašov 9, Neznašov, PSČ: 373 02			
AKCE ZMĚNA Č. 3 ÚP VŠEMYSLICE k.ú. Bohunice nad Vlt., Všemyslice a Vseteč			ČÍSLO VÝKRESU 02
VÝKRES VÝKRES ŠIRŠÍCH VZTAHŮ			
STUPEŇ VP	MĚŘÍTKO	1:25000	DATUM 10/2020
FORMÁT 7x44	ČÍSLO ZAKÁZKY	19-041.1	ČÍSLO PÁŘE