


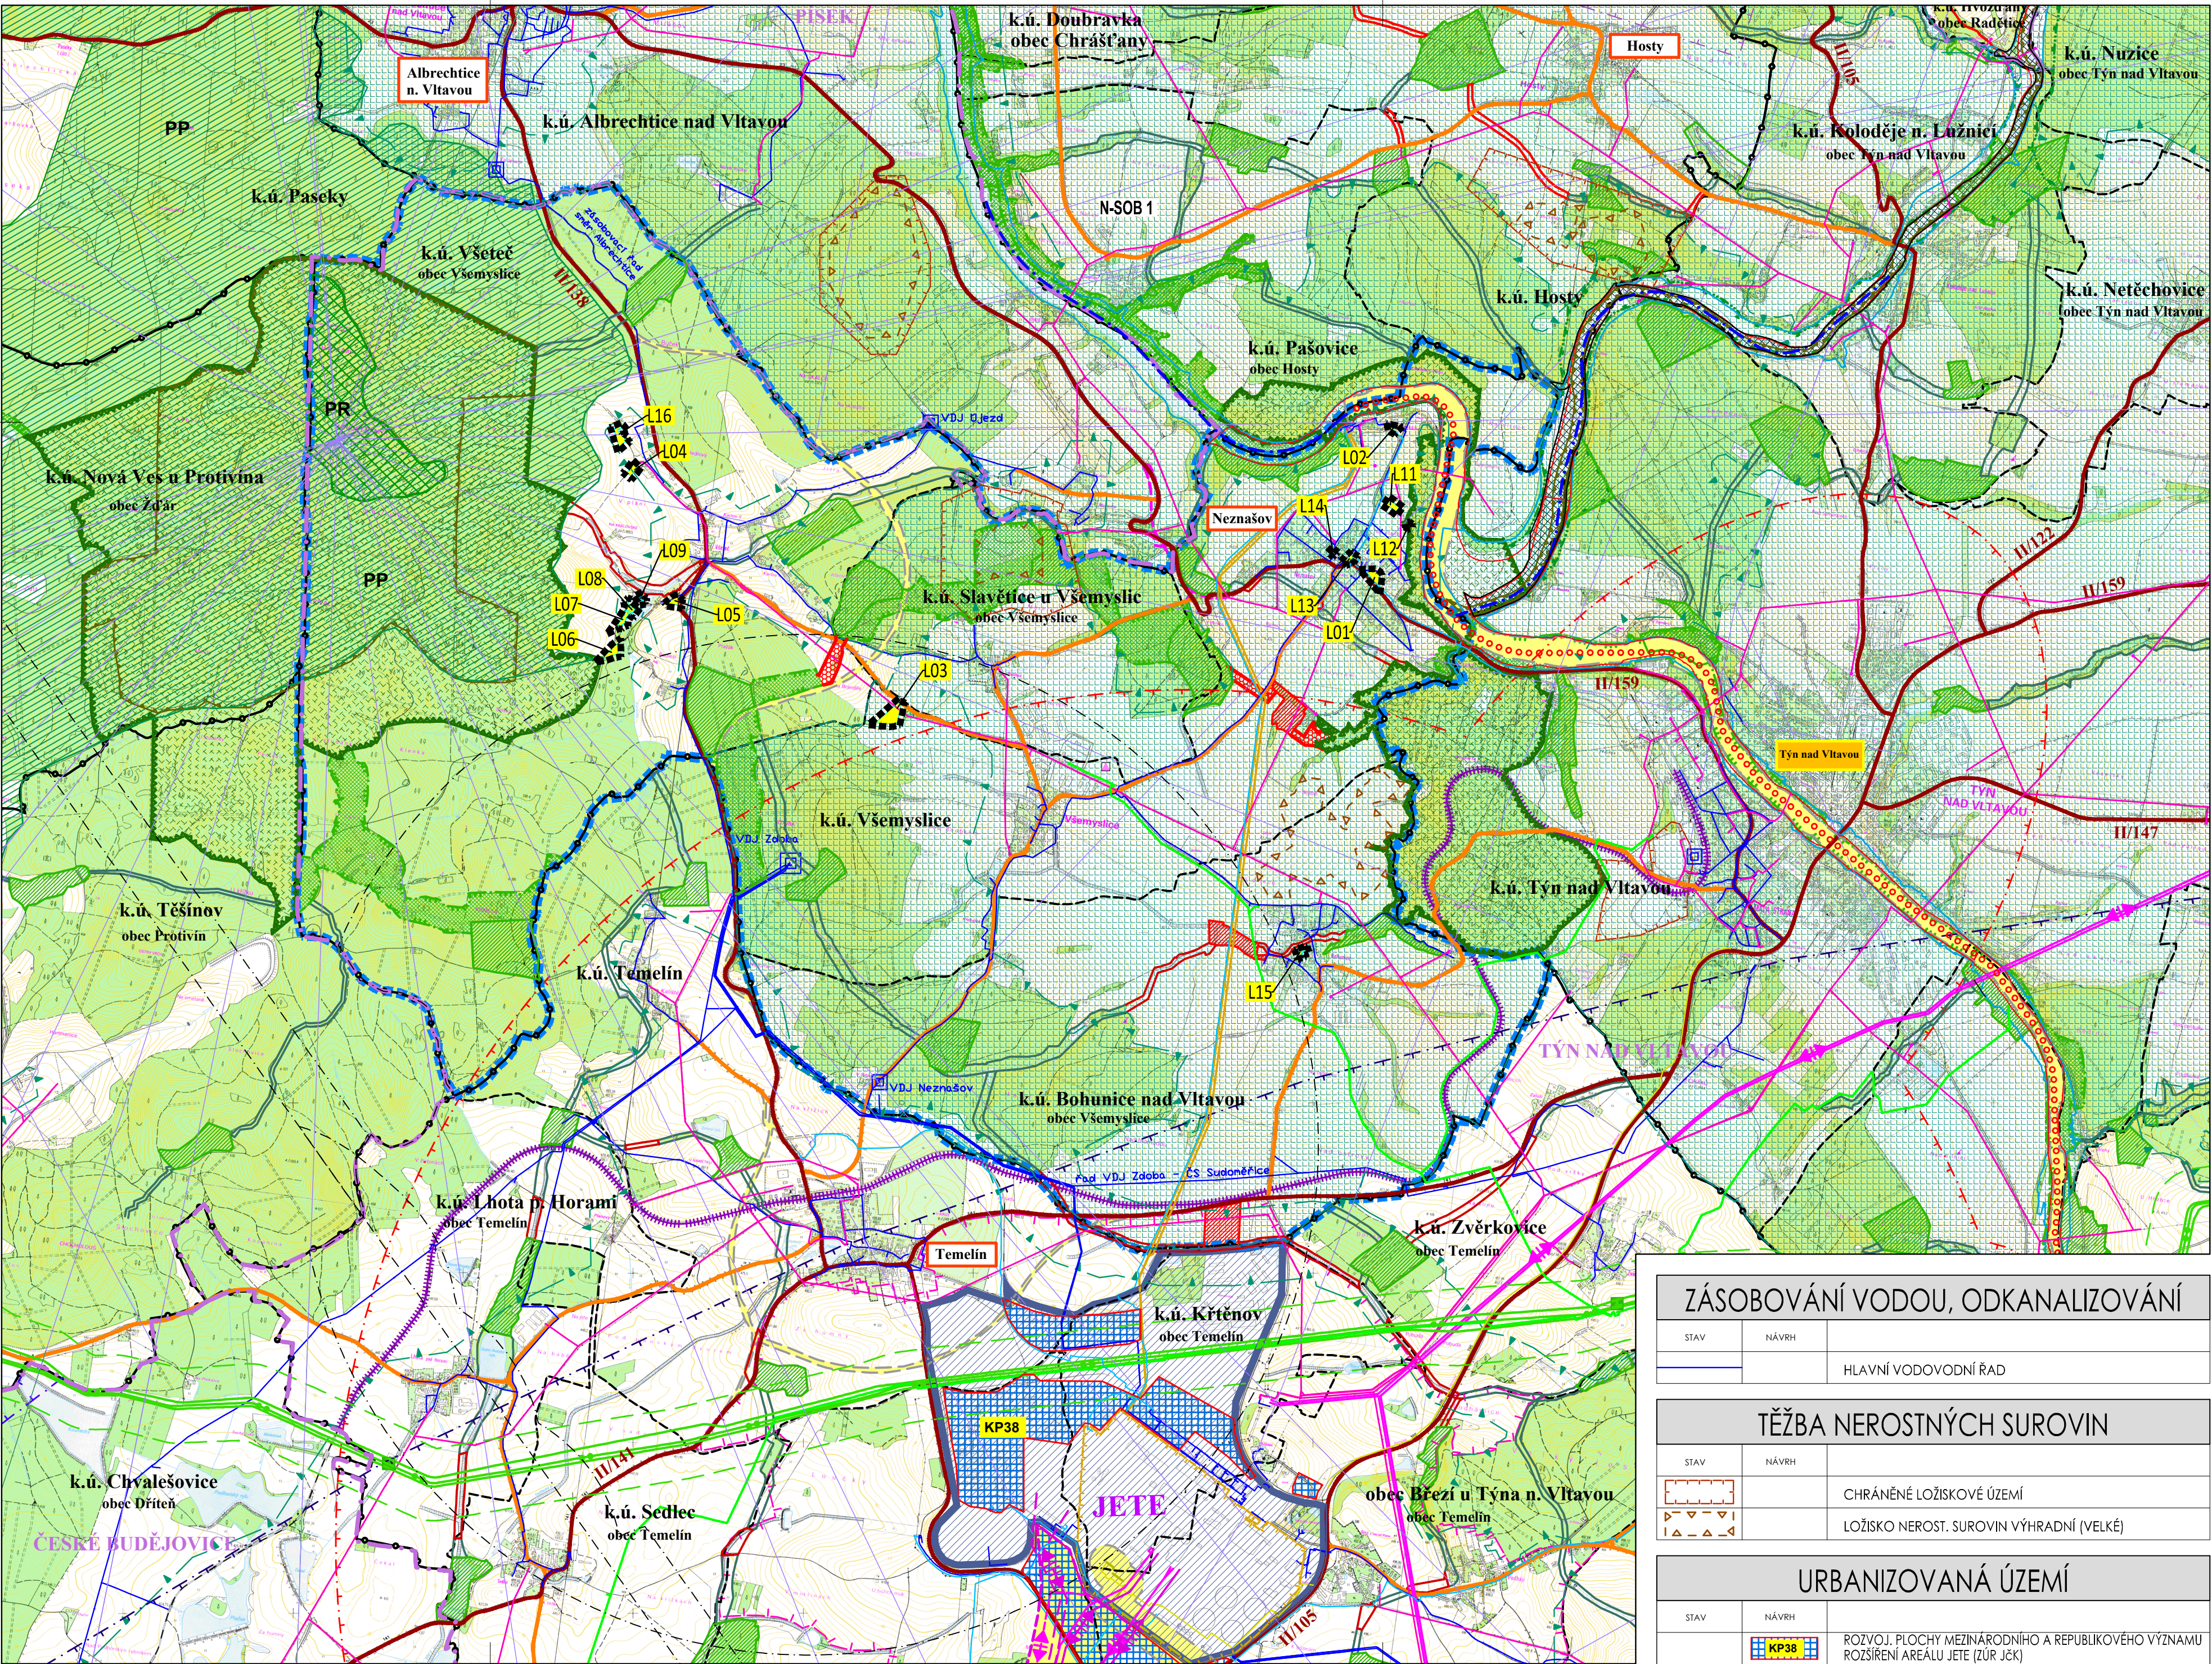

LEGENDA

HRANICE A ZNAČENÍ	
	HRANICE ŘEŠENÉHO ÚZEMÍ ZMĚNY Č. 3 ÚP VŠEMYSLICE
	POPIS LOKALIT ZMĚNY Č. 3 ÚP VŠEMYSLICE
	HRANICE ŘEŠENÉHO ÚZEMÍ ÚP VŠEMYSLICE
	HRANICE A NÁZEV SPRÁVNÍCH OBVODŮ OBČÍ S ROZŠ. PŮSOBNOSTÍ
	HRANICE A NÁZEV SPRÁVNÍHO ÚZEMÍ OBČÍ
	HRANICE A NÁZEV KATASTRÁLNÍHO ÚZEMÍ
	SPECIFICKÁ OBLAST NADMÍSTNÍHO VÝZNAMU ORLICKO
	SÍDLO MĚSTSKÉHO ÚŘADU, OBEC S ROZŠÍŘENOU PŮSOBNOSTÍ
	SÍDLO OBECNÍHO ÚŘADU

DOPRAVNÍ A TECH. INFRASTRUKTURA	
	KORIDOR DOPRAVNÍ INFRASTR. NADMÍSTNÍHO VÝZNAMU (dle ÚPD)
	SILNICE II. TŘÍDY
	SILNICE III. TŘÍDY
	KORIDOR DOPRAVNÍ INFRASTR. MEZINÁRODNÍHO A REPUBLIKOVÉHO VÝZNAMU - VLTAVSKÁ VODNÍ CESTA - DLE ŽÚR JČK
	DOPRAVA VODNÍ
	ŽELEZNICE
	OCHRANNÉ PÁSMO RADARU TŘEBOTOVICE - PVO TŘEBOTOVICE
	OCHRANNÉ PÁSMO LETIŠTĚ

ZÁSOBOVÁNÍ TEPEM A PLYNEM	
	VTL PLYNOVOD - tlak nad 40 barů
	VTL PLYNOVOD - tlak do 40 barů
	BEZPEČNOSTNÍ PÁSMO PLYNOVODU
	PŘEDÁVACÍ A REGULAČNÍ STANICE PLYNU
	KORIDOR MEZINÁRODNÍHO A REPUBLIKOVÉHO VÝZNAMU V OBLASTI ZÁSOBOVÁNÍ TEPEM - DÁLKOVÝ TEPOVOD ETE - CHLUMEC - MÚNICE - ČESKÉ BUDĚJOVICE

ÚZEMNÍ SYSTÉMY EKOLOGICKÉ STABILITY	
	BIOKORIDOR NADREGIONÁLNÍ DLE ÚP
	BIOKORIDOR REGIONÁLNÍ DLE ÚP
	BIOCENTRUM REGIONÁLNÍ DLE ÚP
	BIOCENTRUM LOKÁLNÍ DLE ÚP
	BIOKORIDOR LOKÁLNÍ DLE ÚP

OCHRANA PŘÍRODY A KRAJINY	
	PŘÍRODNÍ PARK PÍSECKÉ HORY
	PŘÍRODNÍ REZERVACE VELKÝ A MALÝ KAMÝK
	PŘÍRODNÍ REZERVACE VELKÝ A MALÝ KAMÝK
	EVROPSKY VÝZNAMNÁ LOKALITA NATURA 2000
	MIGRAČNĚ VÝZNAMNÉ ÚZEMÍ


CELÉ ŘEŠENÉ ÚZEMÍ JE V ZÓNĚ HAVARIJ. PLÁNOVÁNÍ JADERNÉ ELEKTRÁRNY (13km)

ZÁSOBOVÁNÍ VODOU, ODKANALIZOVÁNÍ	
	HLAVNÍ VODOVODNÍ ŘÁD
TĚŽBA NEROSTNÝCH SUROVIN	
	CHRÁNĚNÉ LOŽISKOVÉ ÚZEMÍ
	LOŽISKO NEROST. SUROVIN VÝHRADNÍ (VELKÉ)
URBANIZOVANÁ ÚZEMÍ	
	ROZVOJ. PLOCHY MEZINÁRODNÍHO A REPUBLIKOVÉHO VÝZNAMU ROZŠÍŘENÍ AREÁLU JETE (ŽÚR JČK)

ODŮVODNĚNÍ ZMĚNY Č. 3 ÚP VŠEMYSLICE
O2 VÝKRES ŠIRŠÍCH VZTAHŮ M 1:25 000
k.ú. BOHUNICE nad VLTAVOU, VŠEMYSLICE A VŠETEČ LOKALITY L01 - L9, L11 - L16

EL. ENERGETIKA A SPOJE		
STAV	NÁVRH	
		KORIDOR MEZINÁRODNÍHO A REPUBLIKOVÉHO VÝZNAMU V OBLASTI ELEKTROENERGETIKY - ZVN 400kV a VVN 110 kV ETE Kočín (dle ŽÚR JČK)
		RADIORELÉOVÁ TRASA
		OCHRANNÉ PÁSMO RADIORELÉOVÉ TRASY
		VNITŘNÍ ZÓNA HAVARIJ. PLÁNOVÁNÍ JADER. ELEKTRÁRNY (5km)
		OP OBJEKTU NA ELEKTRONICKÉM KOMUNIKAČNÍM ZAŘÍZENÍ
		JADERNÁ ELEKTRÁRNA TEMELÍN
		JADERNÉ ZAŘÍZENÍ JETE
		OCHRANNÉ PÁSMO JETE
		VEDENÍ EL. ENERGIE ZVN VČ. OP
		VEDENÍ EL. ENERGIE VVN VČ. OP
		VEDENÍ EL. ENERGIE VN 22kV VČ. OP
		FOTOVOLTAICKÁ ELEKTRÁRNA VČ. OP

OCHRANA PŘED ZÁPLAVAMI		
STAV	NÁVRH	
		VYHLÁŠENÉ ZÁPLAVOVÉ ÚZEMÍ Q 100
		ZÁPLAVOVÉ ÚZEMÍ - AKTIVNÍ ZÓNA

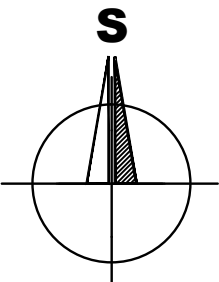

ZÁZNAM O ÚČINNOSTI	
Vydávající správní orgán: Zastupitelstvo obce Všemyslice	Datum nabytí účinnosti:
Oprávněná úřední osoba pořizovatele se zvláštní odbornou způsobilostí: jméno a příjmení: Ing. Jana Piklová funkce: samostatný referent úřadu územního plánování odboru regionálního rozvoje MěÚ Tyn nad Vltavou podpis:	Otisk úředního razítka pořizovatele:
jméno a příjmení: Bc. Kateřina Levínská funkce: starosta obce Všemyslice, zastupitel určený pro spolupráci s pořizovatelem podpis:	

Brůha a Krampera architekti spol. s r. o. PROJEKČNÍ A INŽENÝRSKÁ KANCELÁŘ, VODNÍ 12/42, 370 06 ČESKÉ BUDĚJOVICE tel: 3873425213			
	VEDOUcí PROJEKTANT	ZODPOVĚDNÝ PROJEKTANT	KRESLIL
	ING. ARCH. J. BRŮHA	ING. ARCH. J. BRŮHA	ING. V. PICKOVÁ
POŘIZOVATEL MÚ Tyn nad Vltavou, náměstí Míru 2, 375 01 Tyn nad Vltavou 1			
OBJEDNATEL Obec Všemyslice, Neznašov 9, Neznašov, PSČ: 373 02			
ZMĚNA Č. 3 ÚP VŠEMYSLICE k.ú. Bohunice nad Vlt., Všemyslice a Vseteč			ČÍSLO VÝKRESU 02
VÝKRES VÝKRES ŠIRŠÍCH VZTAHŮ			ČÍSLO PÁŘE
STUPEŇ OPAKOVANÉ VP	MĚŘÍTKO 1:25000	DATUM 12/2022	
FORMÁT 7x44	ČÍSLO ZAKÁZKY 19-041.2		