ZMĚNA Č. 4 ÚZEMNÍHO PLÁNU VŠEMYSLICE

VÝKRES TECHNICKÉ INFRASTRUKTURY 3

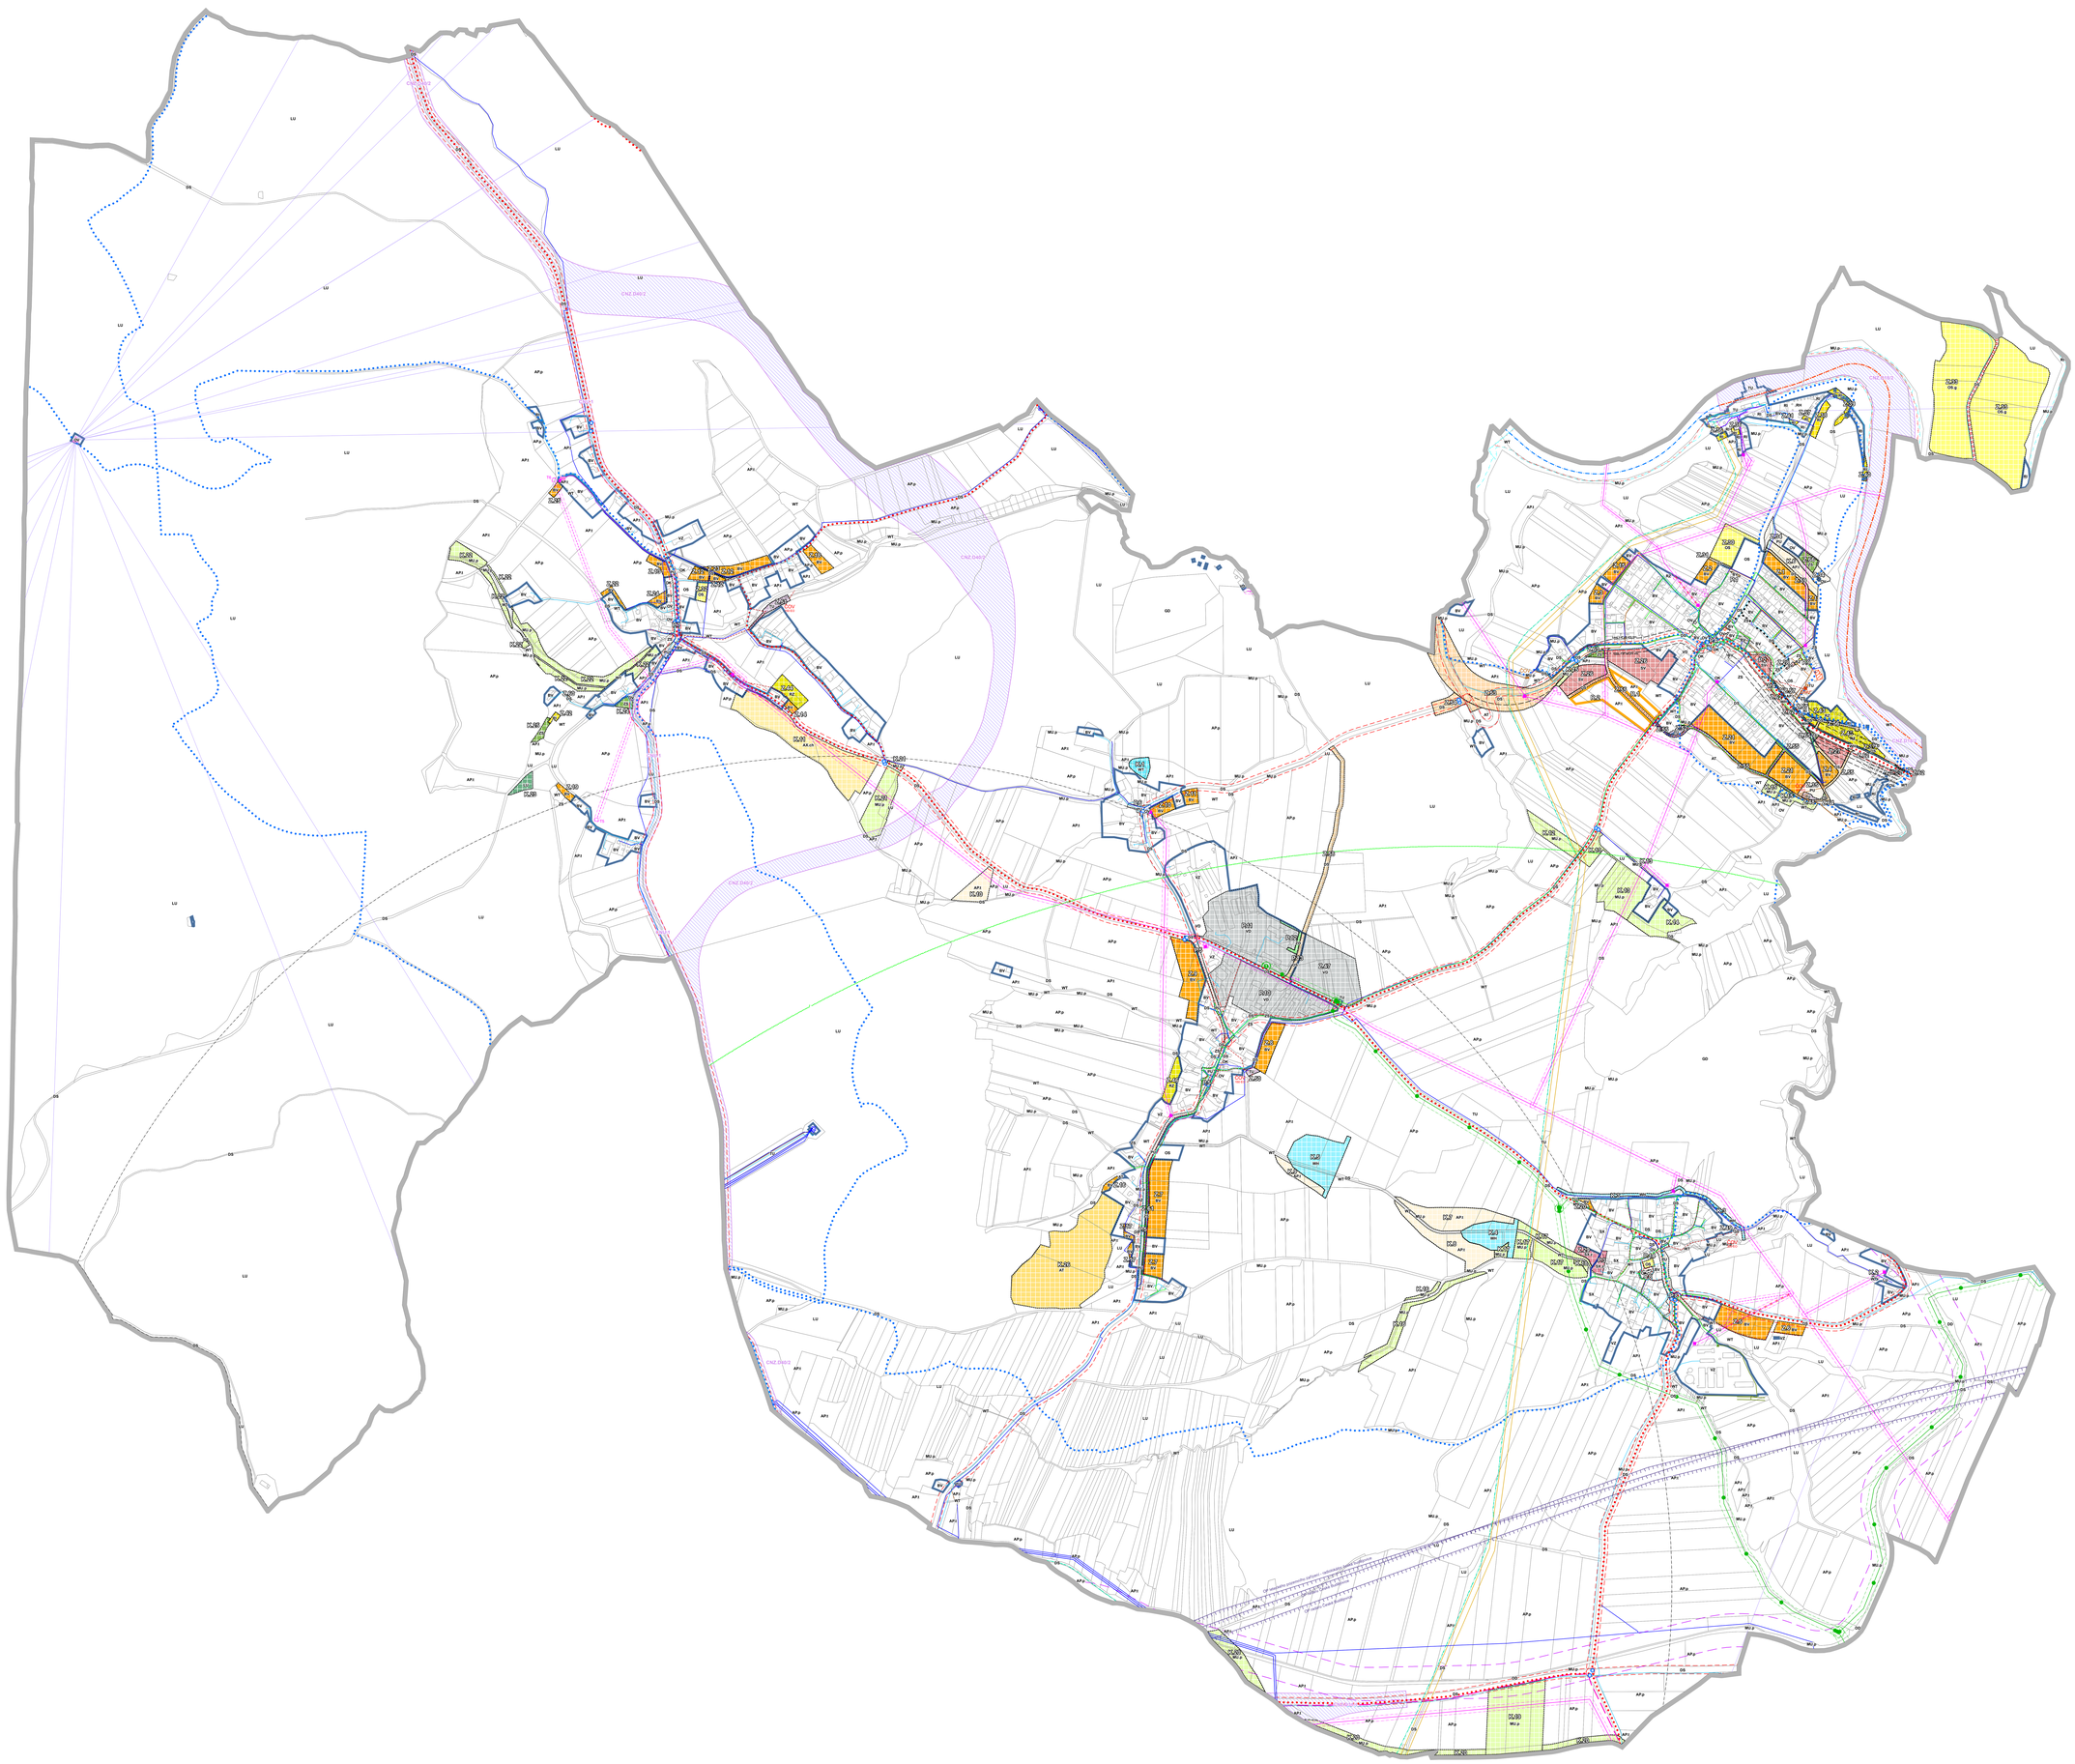

ZÁKLADNÍ ČLENĚNÍ

stávající	změna	popis
		hranice správního území obce
		zastavěné území
		zastavitelná plocha
		plocha přestavby
		plocha změny v krajině

PLOCHY S ROZDÍLNÝM ZPŮSOBEM VYUŽITÍ

stav	změna	funkční plochy	kód
		bydlení venkovské	BV
		smíšené obytné venkovské	SV
		smíšené obytné jiné - rodinné zemědělské formy	SX.z
		rekreace individuální	RI
		rekreace - zahrádkářská osada	RZ
		občanské vybavení - sport	OS
		občanské vybavení - sport, golfové hřiště	OS.g
		veřejná prostranství všeobecná	PU
		doprava silniční	DS
		technická infrastruktura všeobecná	TU
		výroba drobná a služby	VD
		vodohospodářská	WH
		vodní a vodních toků	WT
		zemědělské - trvalé travní porosty	AP1
		zemědělské - trvalé kultury	AT
		zemědělské jiné - chov koní zvěře a ohroženého druhu zvěře	AX.ch
		ostatní plochy zeleně	ZL
		ostatní ochranná a izolační	ZO
		lesní všeobecné	LU
		smíšené nezastavěného území - přírodní priority	MU.p

ÚZEMNÍ REZERVY

stávající	změna	popis
		bydlení venkovské

DOPRAVNÍ INFRASTRUKTURA

stav	změna	popis
		koridor nad plochami s rozdílným způsobem využití vymezený územním plánem
		koridor nad plochami s rozdílným způsobem využití z nařízení dokumentace

LIMITY TECHNICKÉ INFRASTRUKTURY

stav	změna	popis
		trafostanice
		venkovní vedení VN
		venkovní vedení VN - navržené ke zrušení
		kabelové vedení VN
		ochranné pásmo venkovního vedení VN
		ochranné pásmo JETE (3 km)
		JETE - vnitřní zóna havarijního plánování (5 km)
		komunikační zařízení
		základnová stanice
		radiorelejný paprsek
		sítové vedení Každému
		dálkový telekomunikační kabel
		telekomunikační vedení
		OP objektu na elektronickém komunikačním zařízení
		ochranné pásmo komunikačního vedení
		regulační stanice plynu VTL
		plynovod STL
		plynovod VTL
		stanice katodové ochrany
		anodové uzemnění na plynovodu
		bezpečnostní pásmo plynovodu
		vodojem
		vodovod
		čistírna odpadních vod
		čistírna odpadních vod - navržena ke zrušení
		čerpací stanice odpadních vod
		dešťová kanalizace
		splašková kanalizace
		jednotná kanalizace
		zvláštní řady JETE
		kotelna (tuhá palива, tekutý)
		teplovod

LIMITY DOPRAVNÍ INFRASTRUKTURY

stav	změna	popis
		ochranné pásmo silnic
		ochranné pásmo železnic
		ochranné pásmo stanic zajišťující letecký provoz
		zastávka hromadné dopravy - autobus
		cyklistické trasy
		turisticky značené pěší stezky
		pěší propojení
		hlukové pásmo

LIMITY VODNÍHO HOSPODÁŘSTVÍ

stav	změna	popis
		záplavové území - Q 100
		záplavové území - aktivní zóna

ZÁZNAM O ÚČINNOSTI

vydávající správní orgán: Zastupitelstvo obce Všemyslice
datum nabytí účinnosti:
pořizovatel: Městský úřad Týn nad Vltavou
Odbor regionálního rozvoje
oprávněná osoba pořizovatele: Ing. Jana Piková

ZMĚNA Č. 4 ÚZEMNÍHO PLÁNU VŠEMYSLICE

3. VÝKRES TECHNICKÉ INFRASTRUKTURY

návrh pro veřejné projednání

ZHOTOVITEL
STUDIO MAP s.r.o.

MĚŘÍTKO
1: 5 000

PŘÍLOHA ČÍSLO 1