


OBSAHUJE PŘÍLOHY 2-6 FORMÁTY A3



Souřadnicový systém – S–JTSK
Výškový systém – ČSNJS–Bpv

REVIZE	POPIS ZMĚNY	DATUM	JMÉNO – PODPIS
Dodavatel   Společnost pro přivaděč Kořensko Koželužská 2450/4, 180 00 Praha 8		Technická kontrola ING. MILAN HROMÁDKA	
Vypracoval ING. MILAN LIPTÁK	Projektant ING. MILAN LIPTÁK	Hl. Ing. projektu ING. MARTIN VALEČKA	 MV projekt spol. s r.o. V Zahradkách 2838/43 130 00 Praha3 email: info@mvprojekt.cz tel.: +420 604239702 IČ: 26137917 DIČ: CZ26137917
Zadavatel ČEZ a.s., Duhová č.p. 2/1444, Praha 4		Místo JE Temelín	
Akce D430 Rekonstrukce odpadních řadů ETE – Kořensko		Formát předlohy	A3/2A4
		Datum	říjen 2021
		Stupeň	PDSŘ
Složka C. Situační výkresy		Číslo zakázky	MV 1573/21/1
		Měřítko	1:1 000
		Číslo dokumentu	C.9
Název dokumentu Situace DIO		Soubor	25_126_21_3-DIO.dwg
		Archivní číslo	25_126/21/3

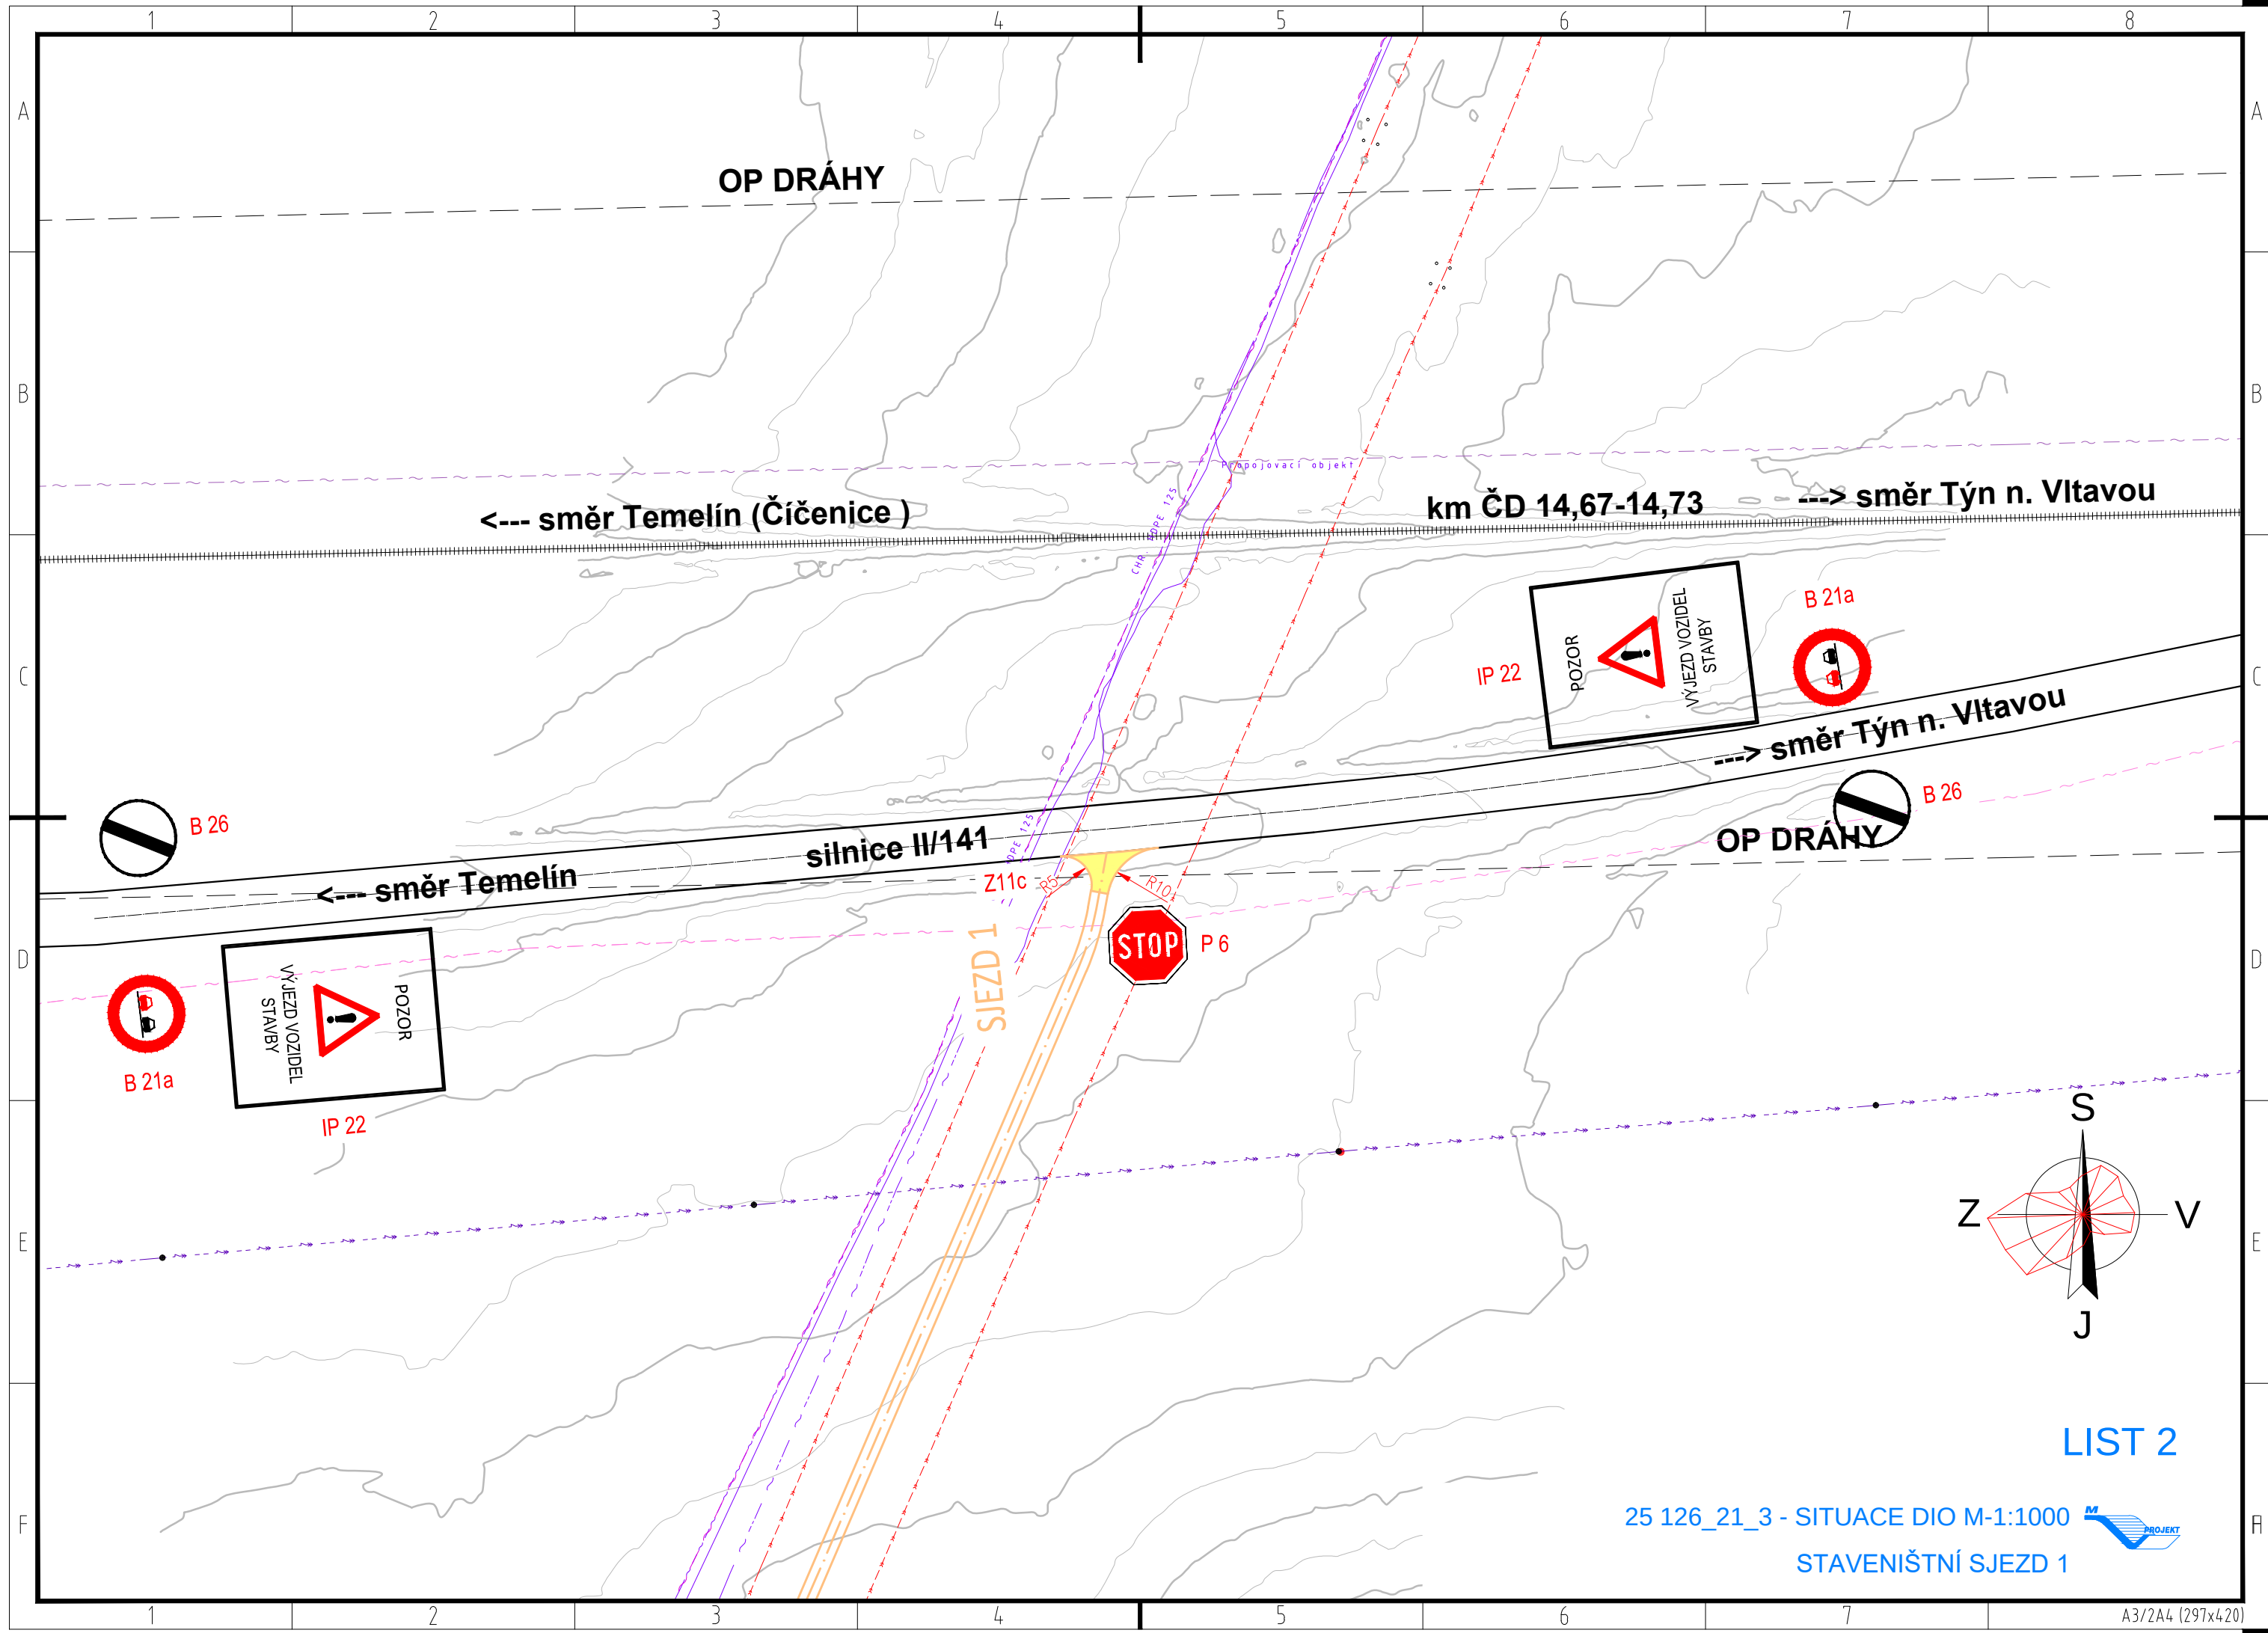



LIST 2

25 126_21_3 - SITUACE DIO M-1:1000

STAVENIŠTNÍ SJEZD 1



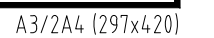


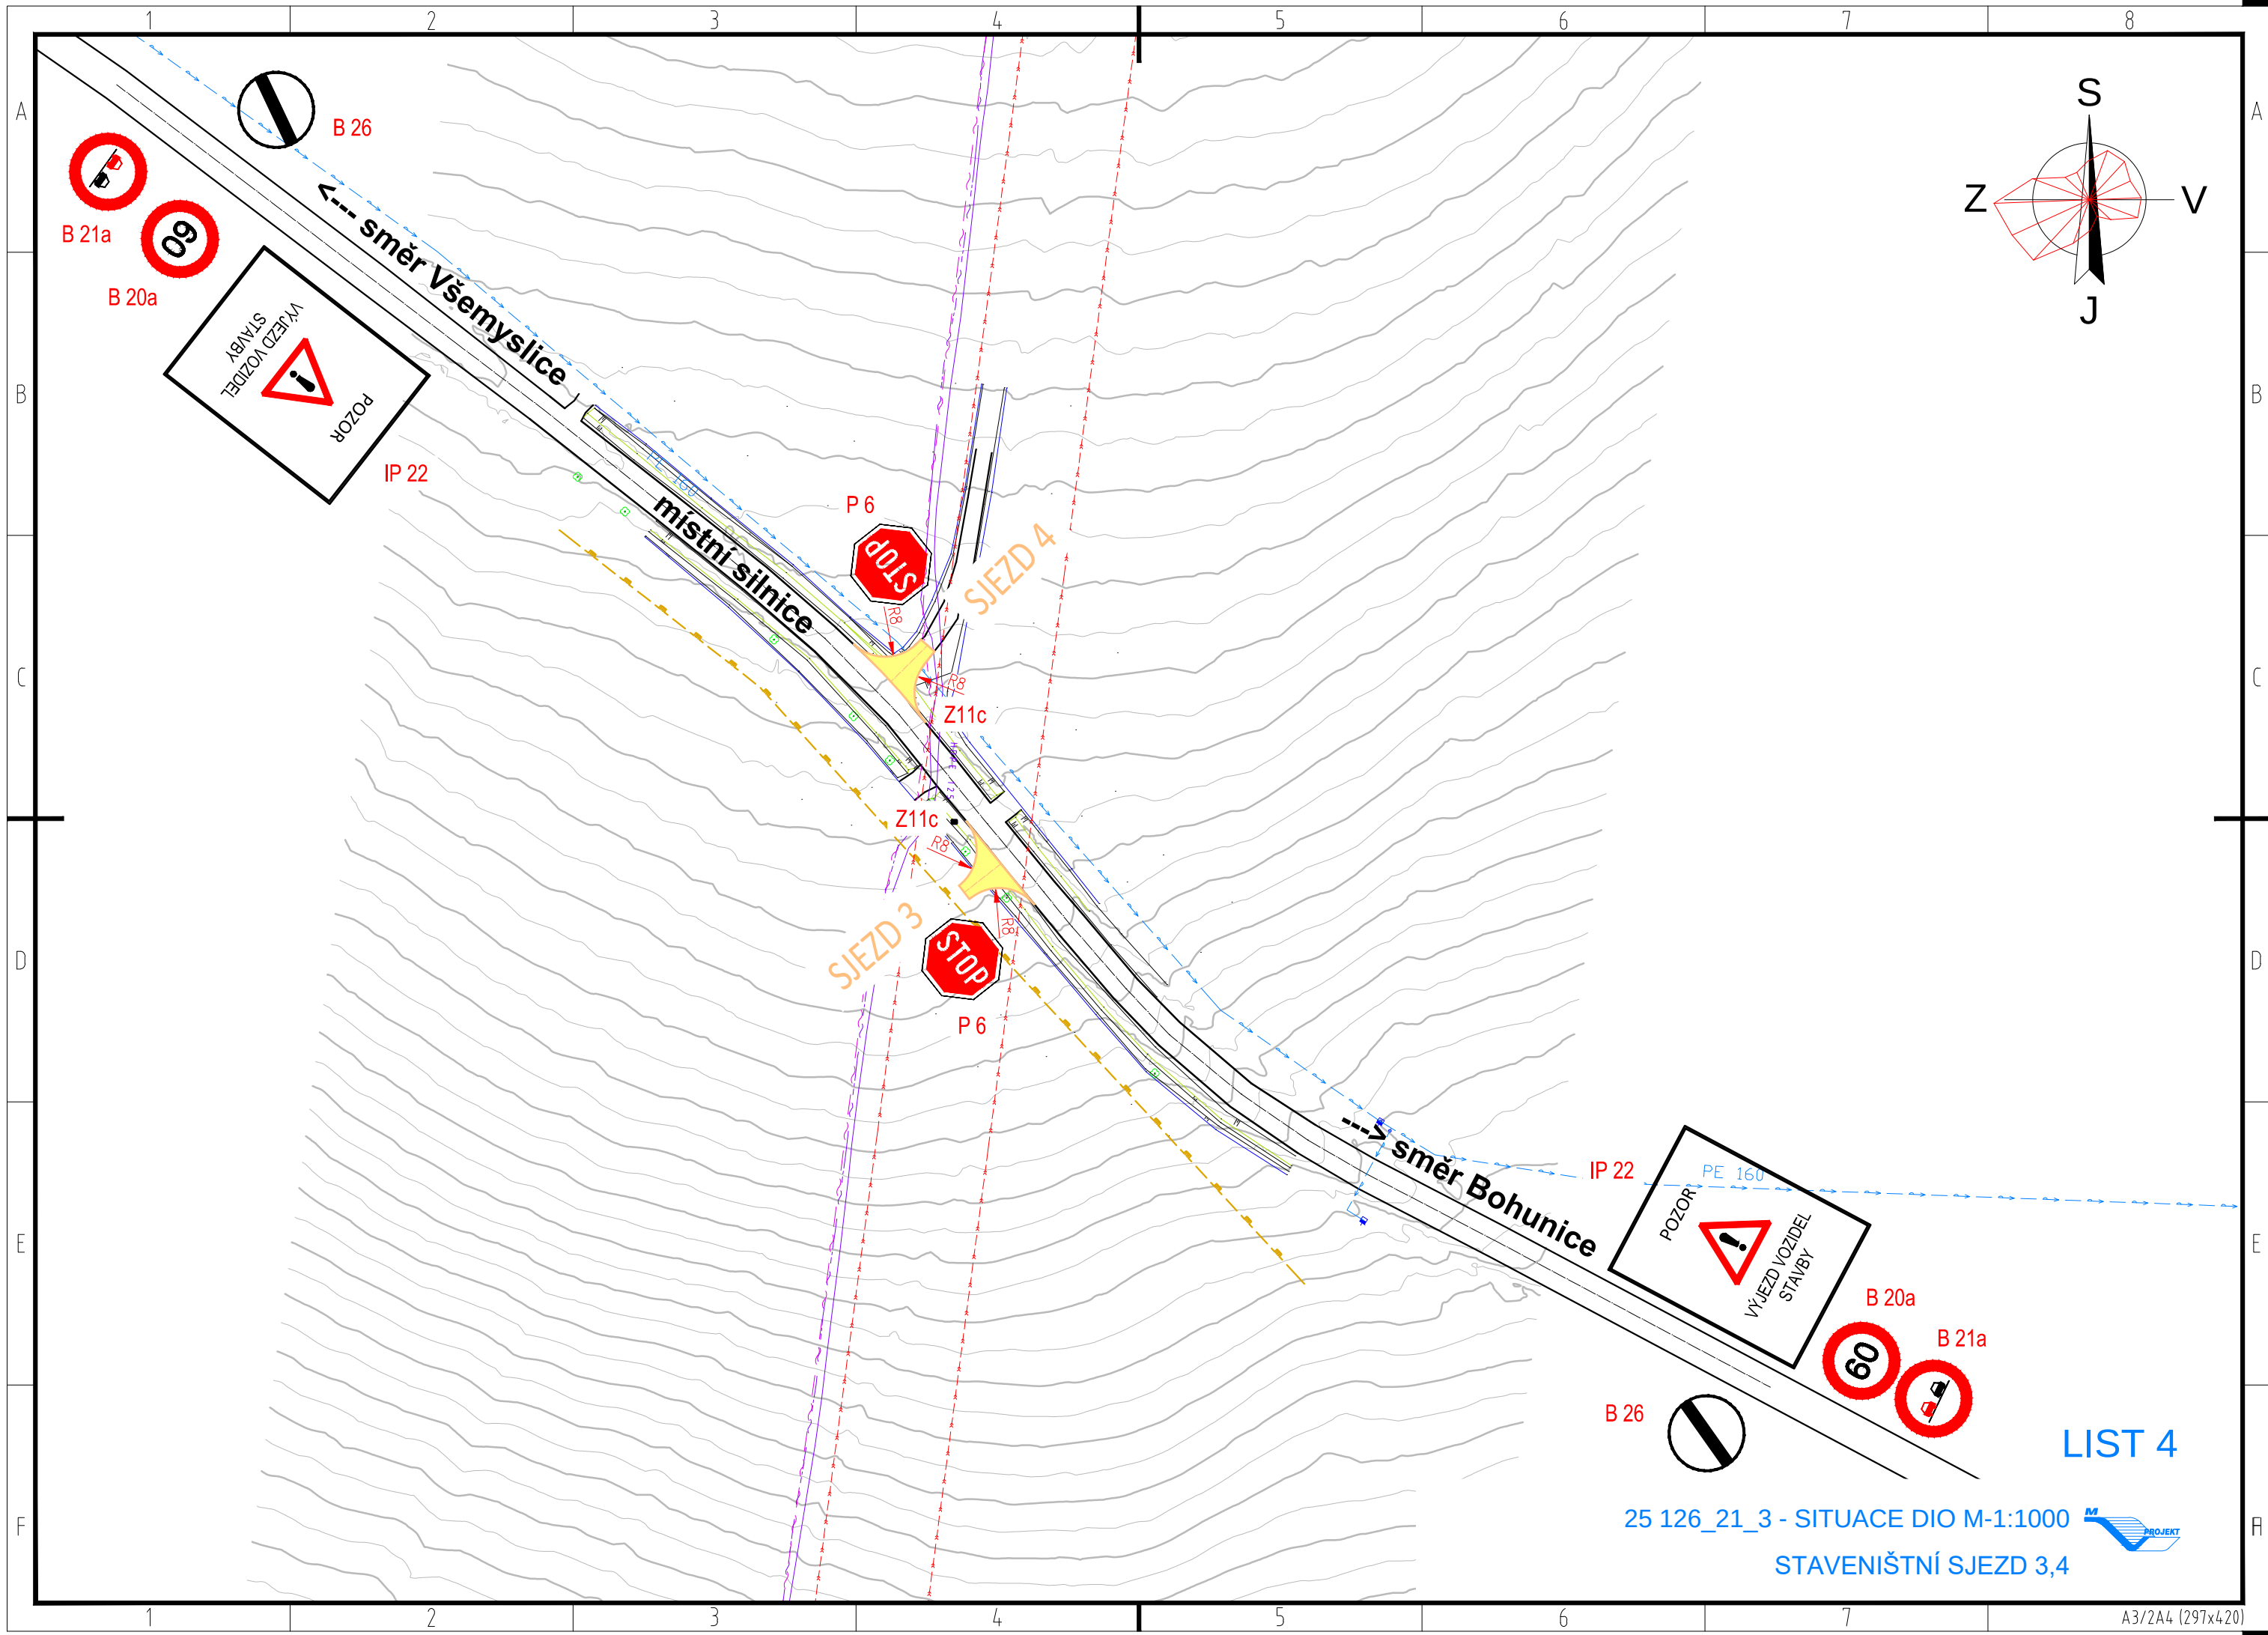


LIST 4

25 126_21_3 - SITUACE DIO M-1:1000

STAVENIŠTNÍ SJEZD 3,4




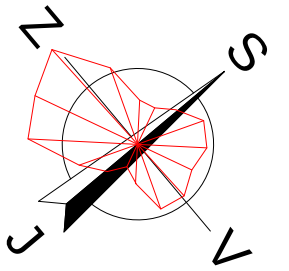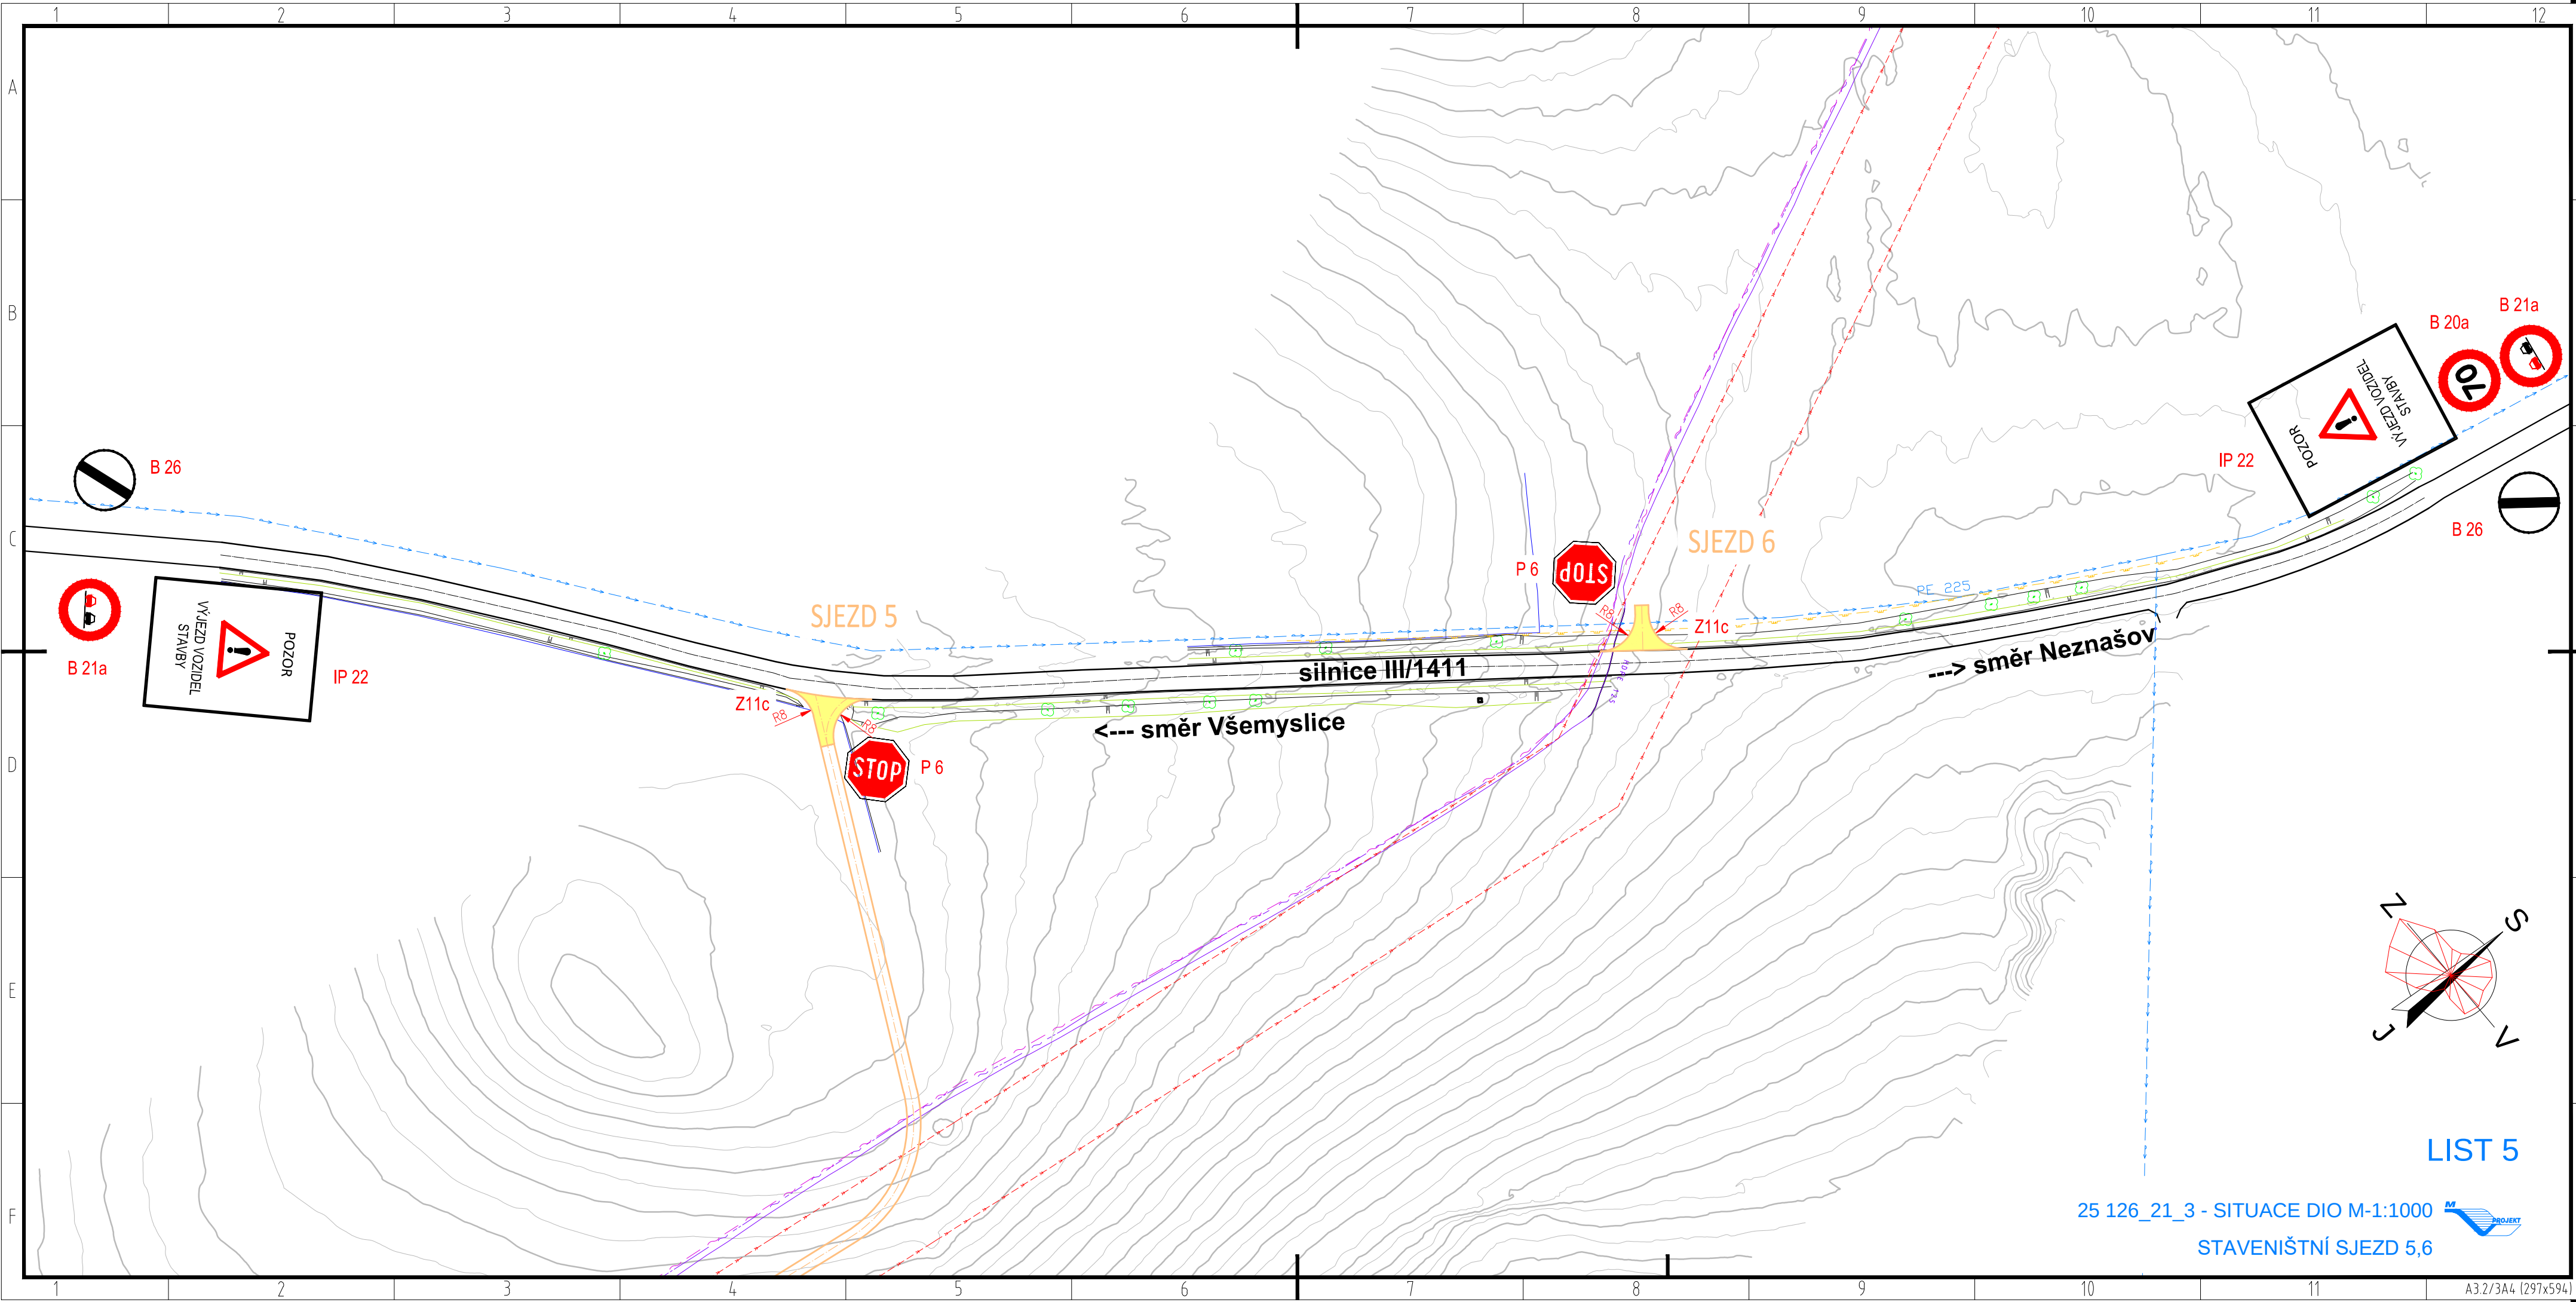

LIST 5

25 126_21_3 - SITUACE DIO M-1:1000
STAVENIŠTNÍ SJEZD 5,6



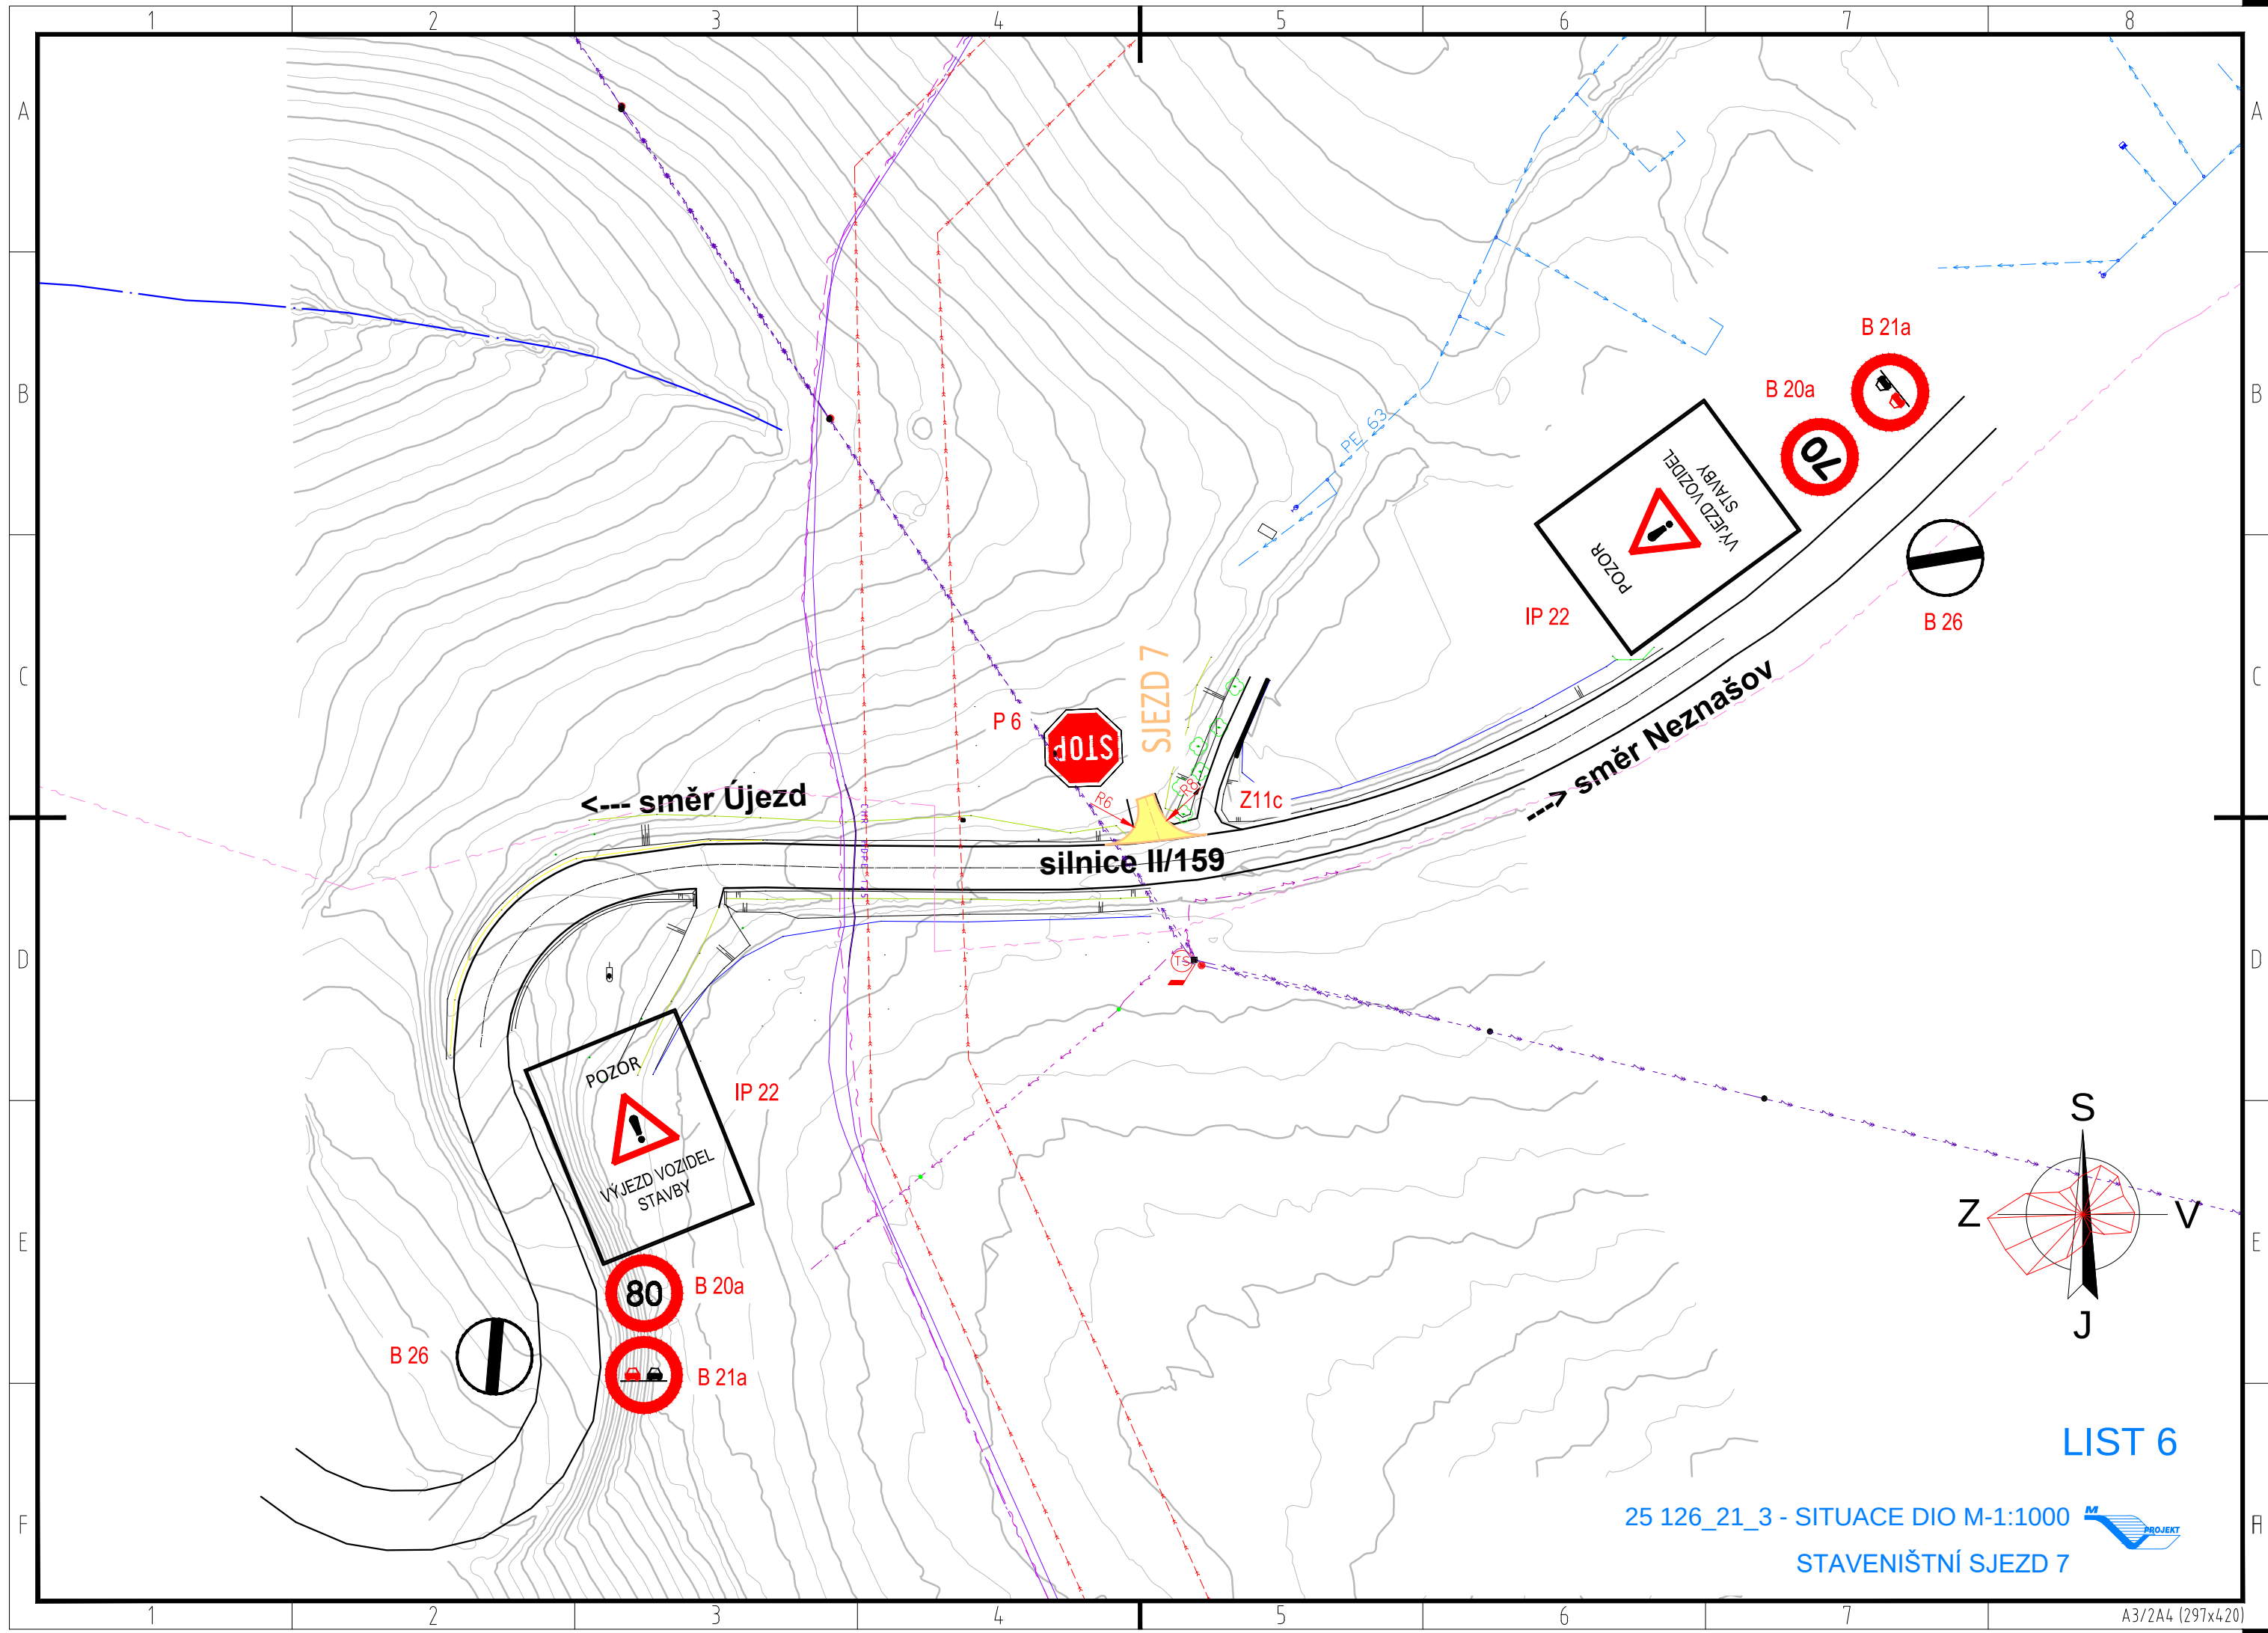

LIST 6

25 126_21_3 - SITUACE DIO M-1:1000
STAVENIŠTNÍ SJEZD 7

